




GEVELAANZICHT

GEVELAANZICHT

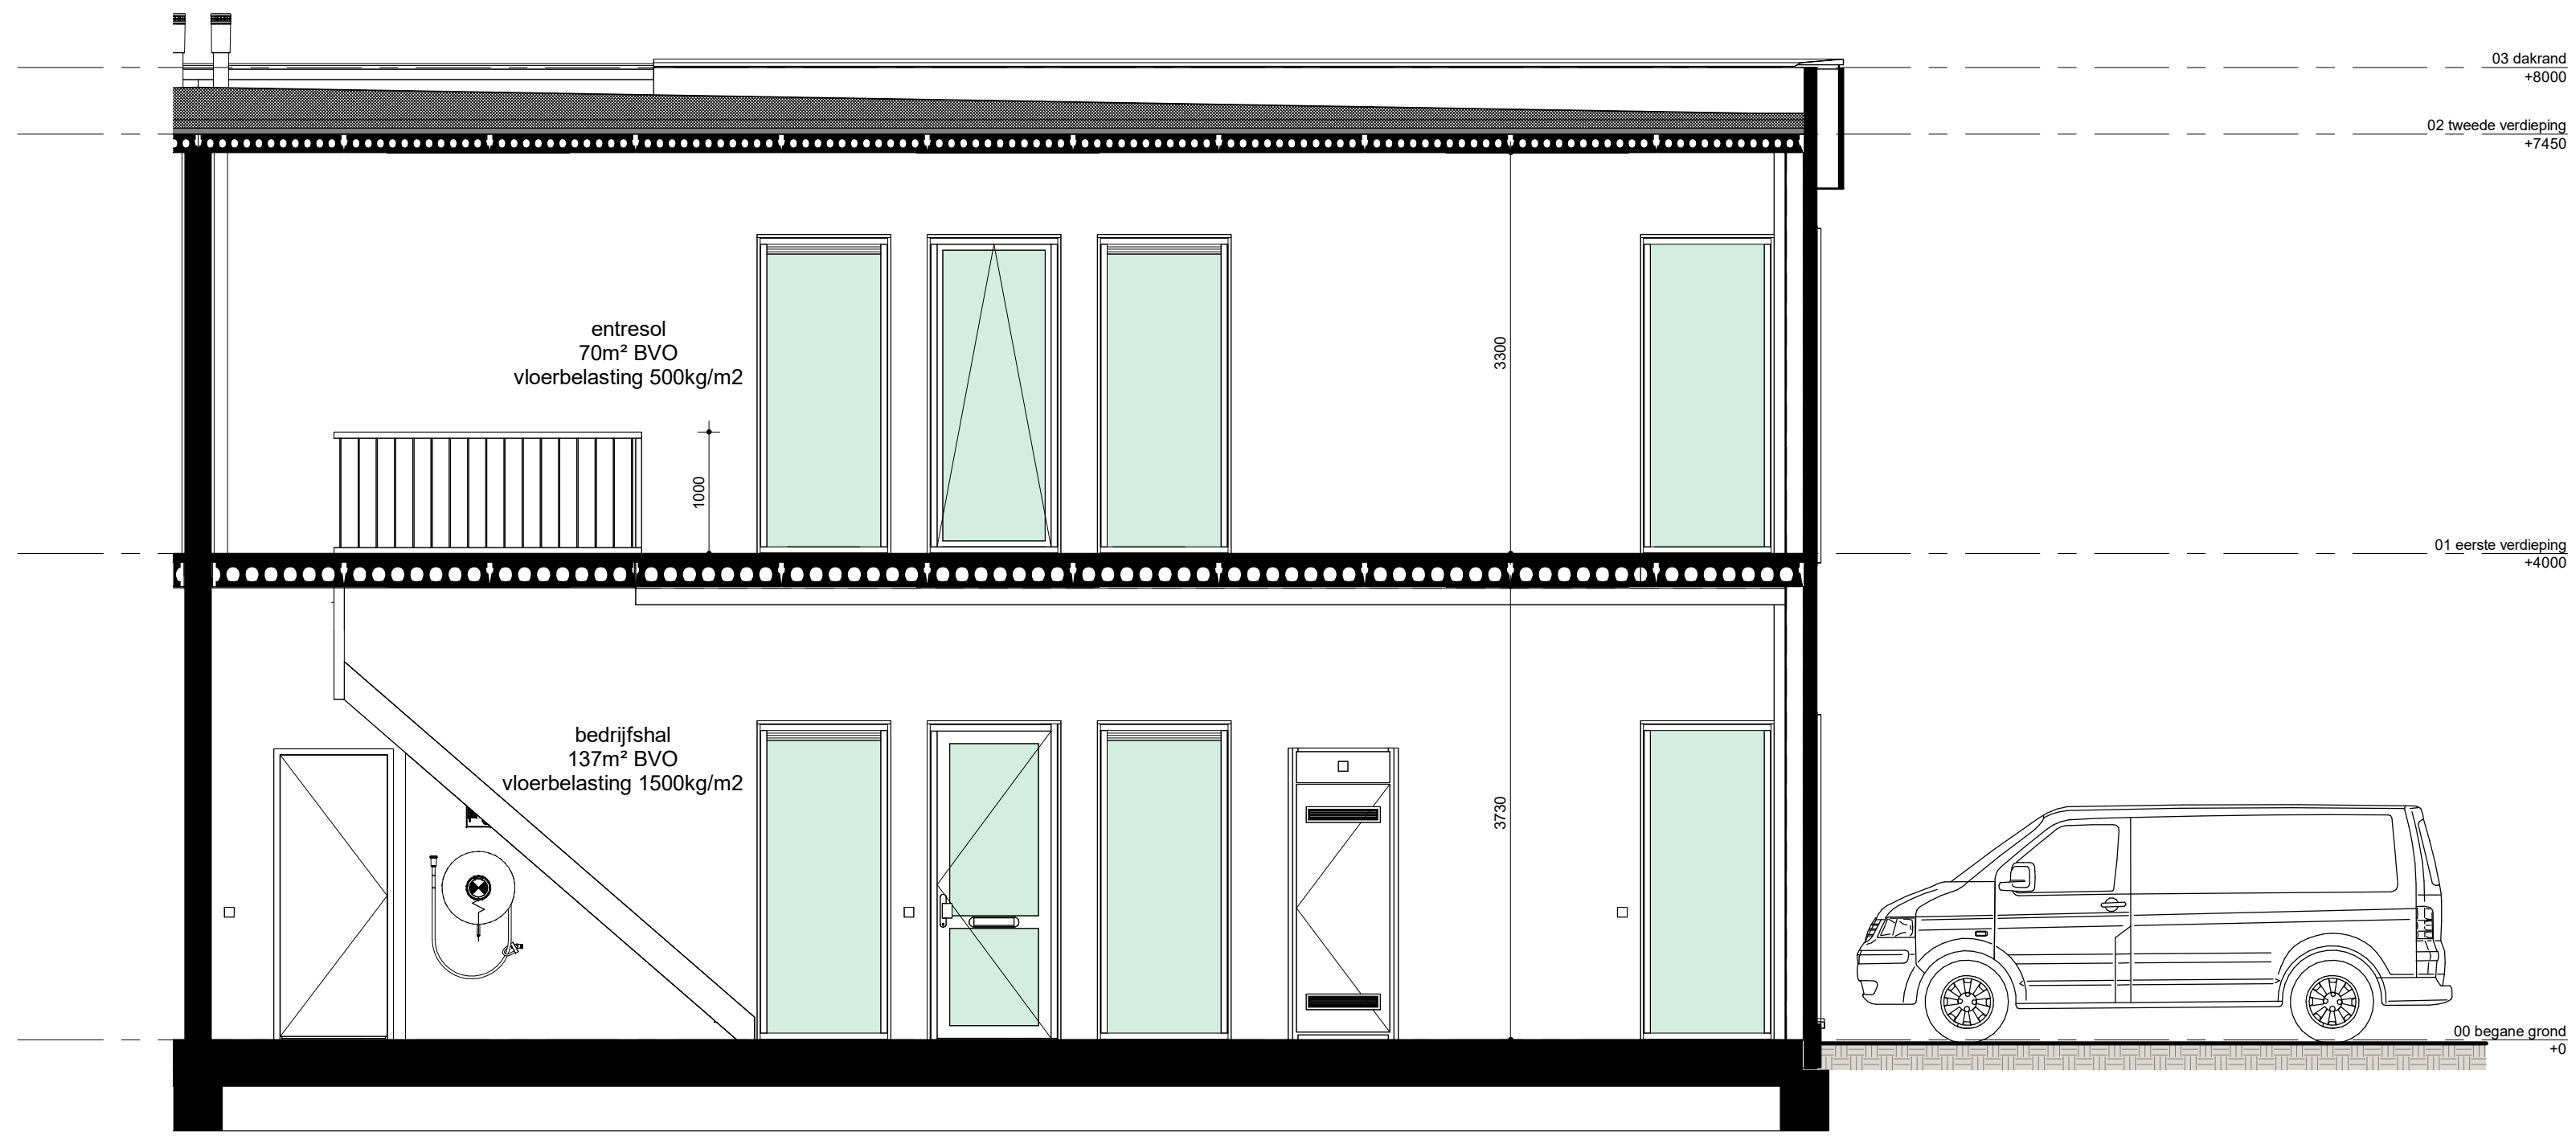


DOORSNEDE

RENVOOI SYMBOLEN

- beïnstalatie, drukker
- beïnstalatie, schel
- opbouw schakelaar
- lichtpunt aansluiting, plafond
- lichtpunt aansluiting, plafond, LED Armatuur
- lichtpunt wand (buiten) met schemerschakelaar
- aansluitpunt, bedraad, overheaddeur
- opbouw wandcontactdoos, 1-voudig met randarde
- opbouw wandcontactdoos, 2-voudig met randarde, verticaal
- natuurlijke ventilatie via rooster
- mechanische ventilatiepunt
- latingwerk
- vluchtrouteaanduiding
- brandslanghaspel met slanglengte aanduiding

- Posities van de op tekening aangegeven symbolen zijn indicatief. De exacte posities worden door de installateur bepaald.
- Verdeling latingwerk is indicatief.
- Alle genoemde afmetingen zijn circa maten (mm)

Bruto Vloer Oppervlakt (2550)		
UNIT	Level	OPP
01	00 begane grond	137 m²
01	01 eerste verdieping	70 m²
		208 m²

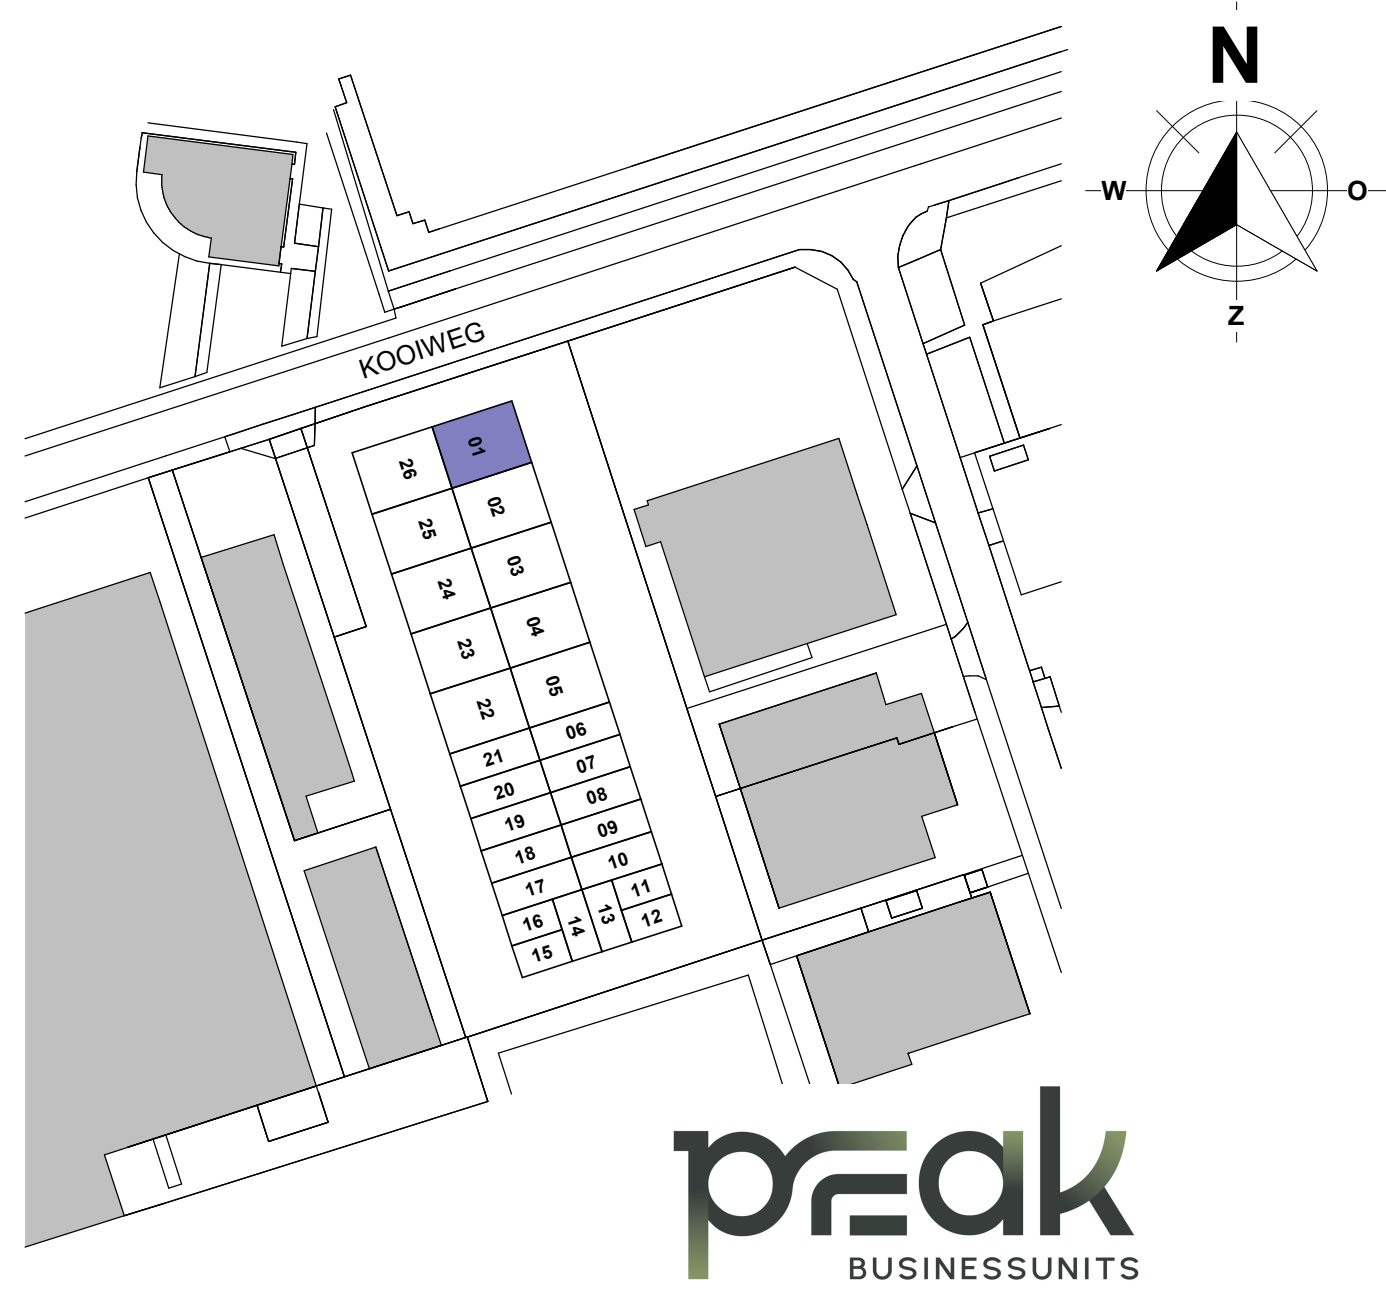

peak
BUSINESSUNITS

HERKON
VAN HERK GROEP

MENSEN VOOR GEBOUWEN

opdrachtgever:
Herkon B.V.

projectomschrijving:
bedrijfsverzamelgebouw PEAK - 26 units

bladosmschrijving

UNIT 01

datum

12-11-2025

Nº : gewijzigd

schaal:

1:50

formaat:

A1+ (1300)

HERKON B.V.
Stationspark 1100
3164 CA SLEEDRECHT
Tel. 088 - 440 10 20
www.herkon.nl


projectnummer:
L250048

status:
DEFINITIEF


bladosmschrijving

bladnr:

PC-(01)-100

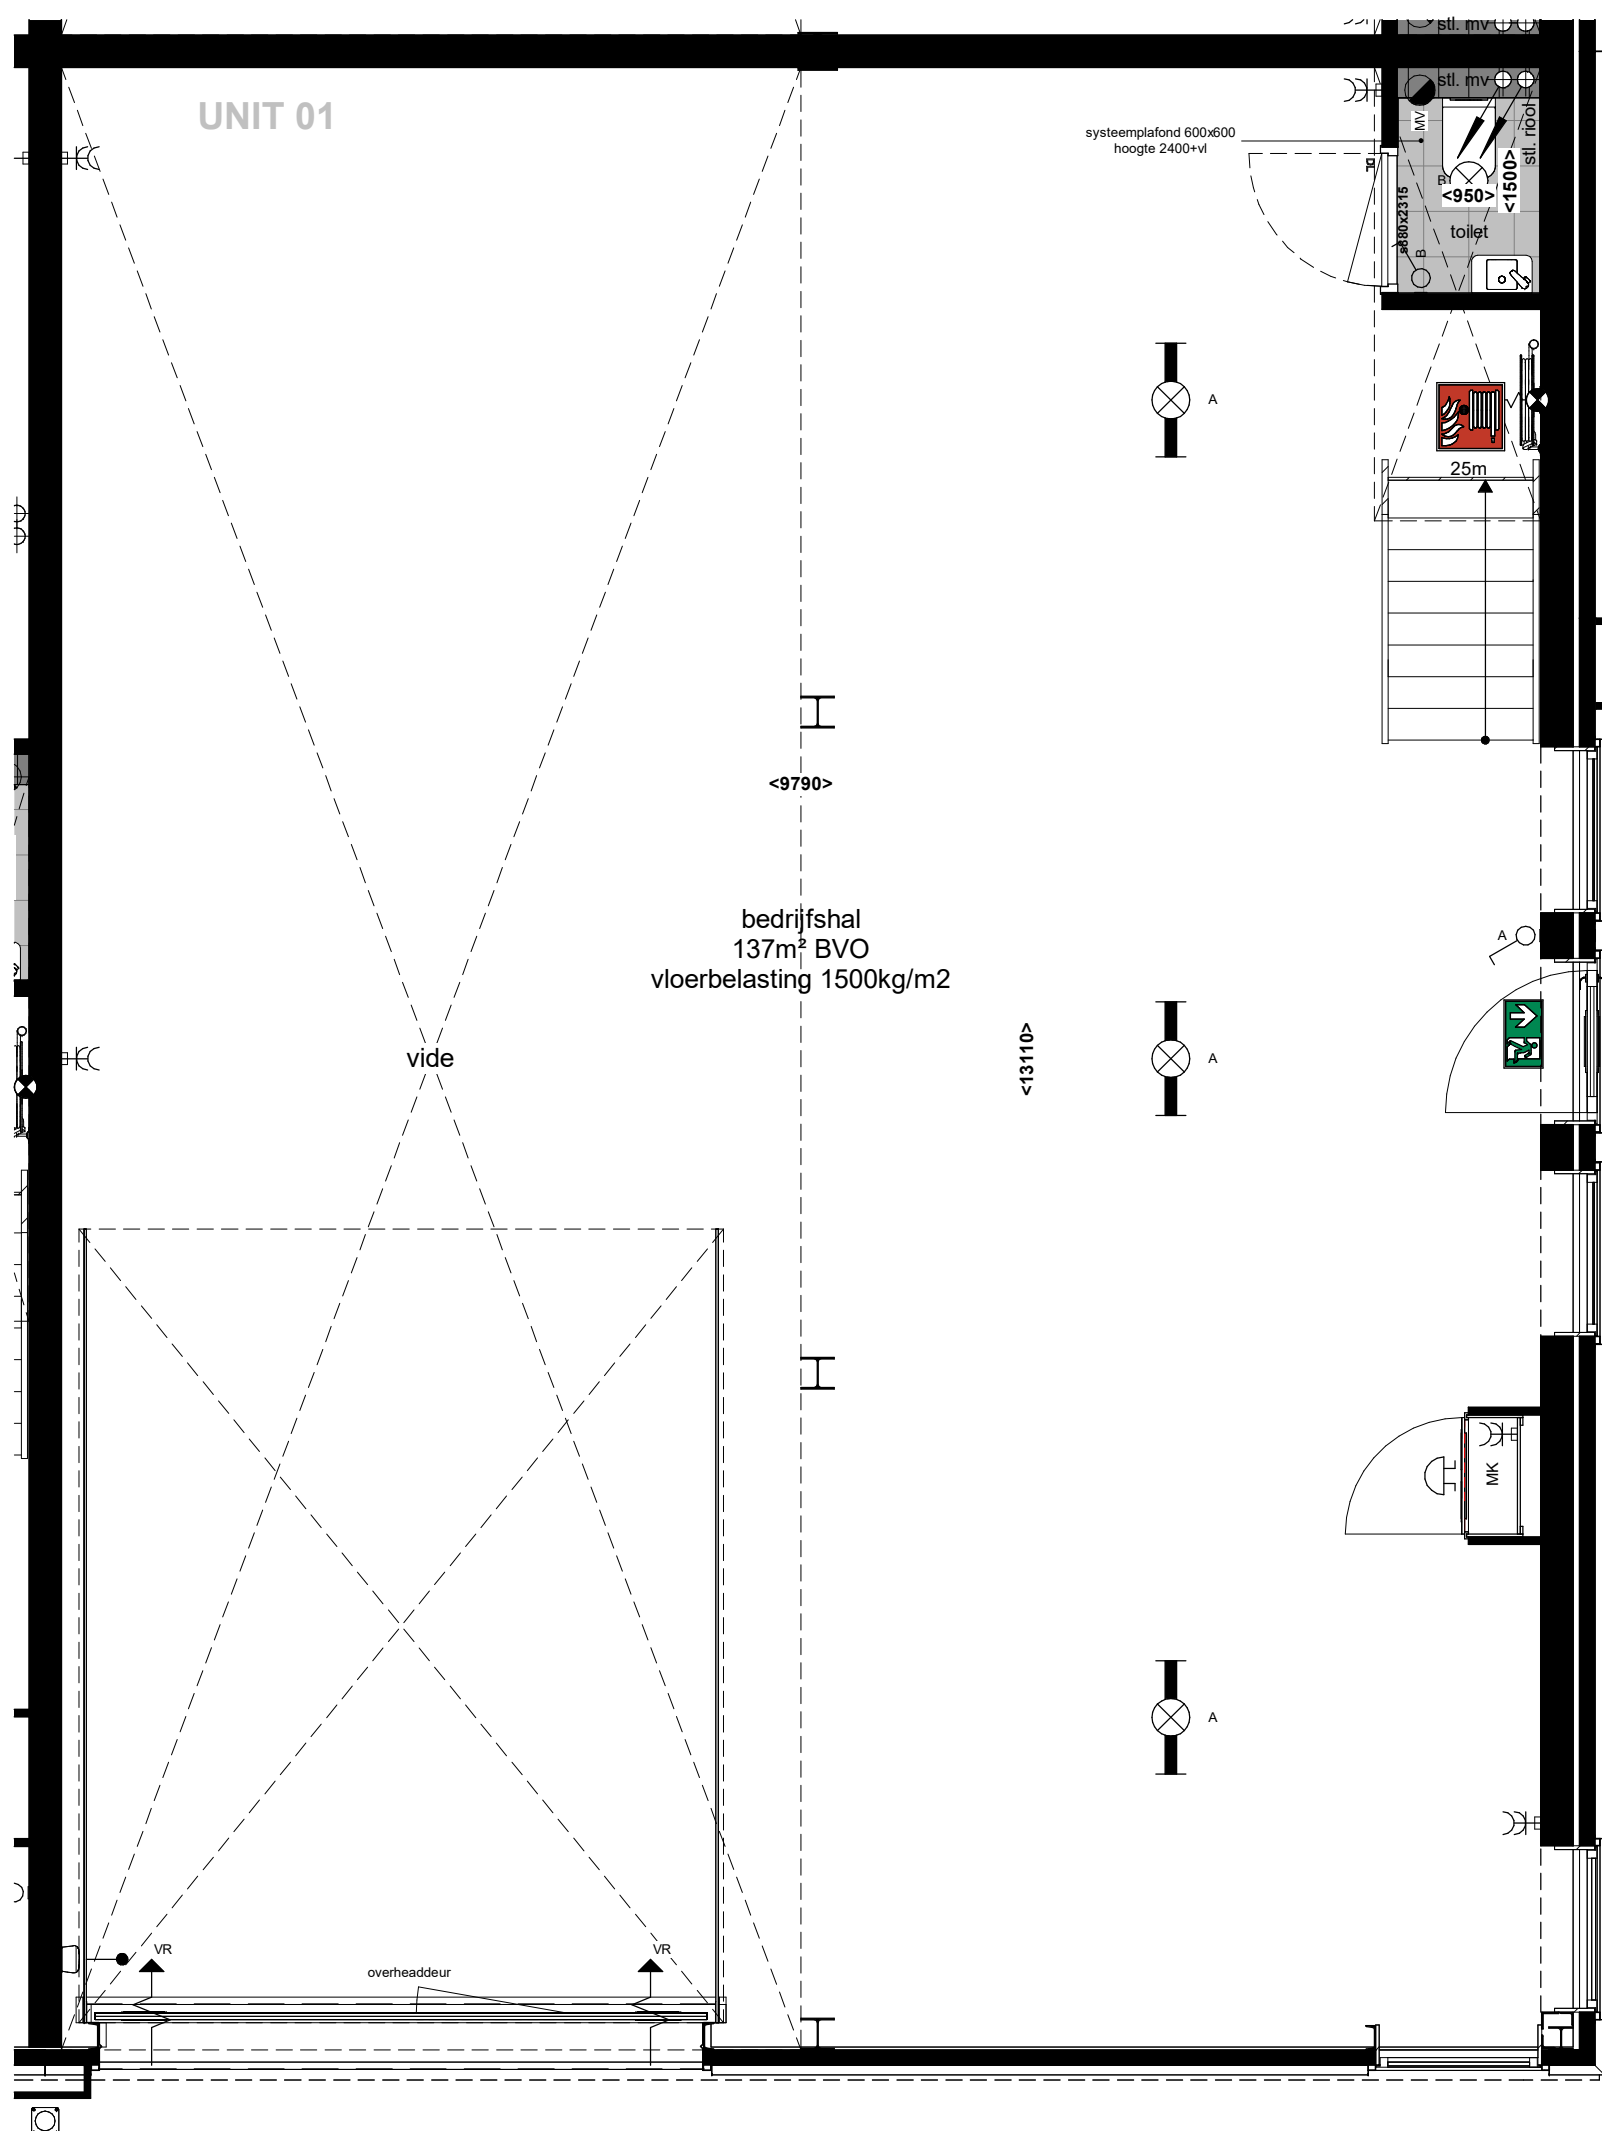

BEGANE GROND

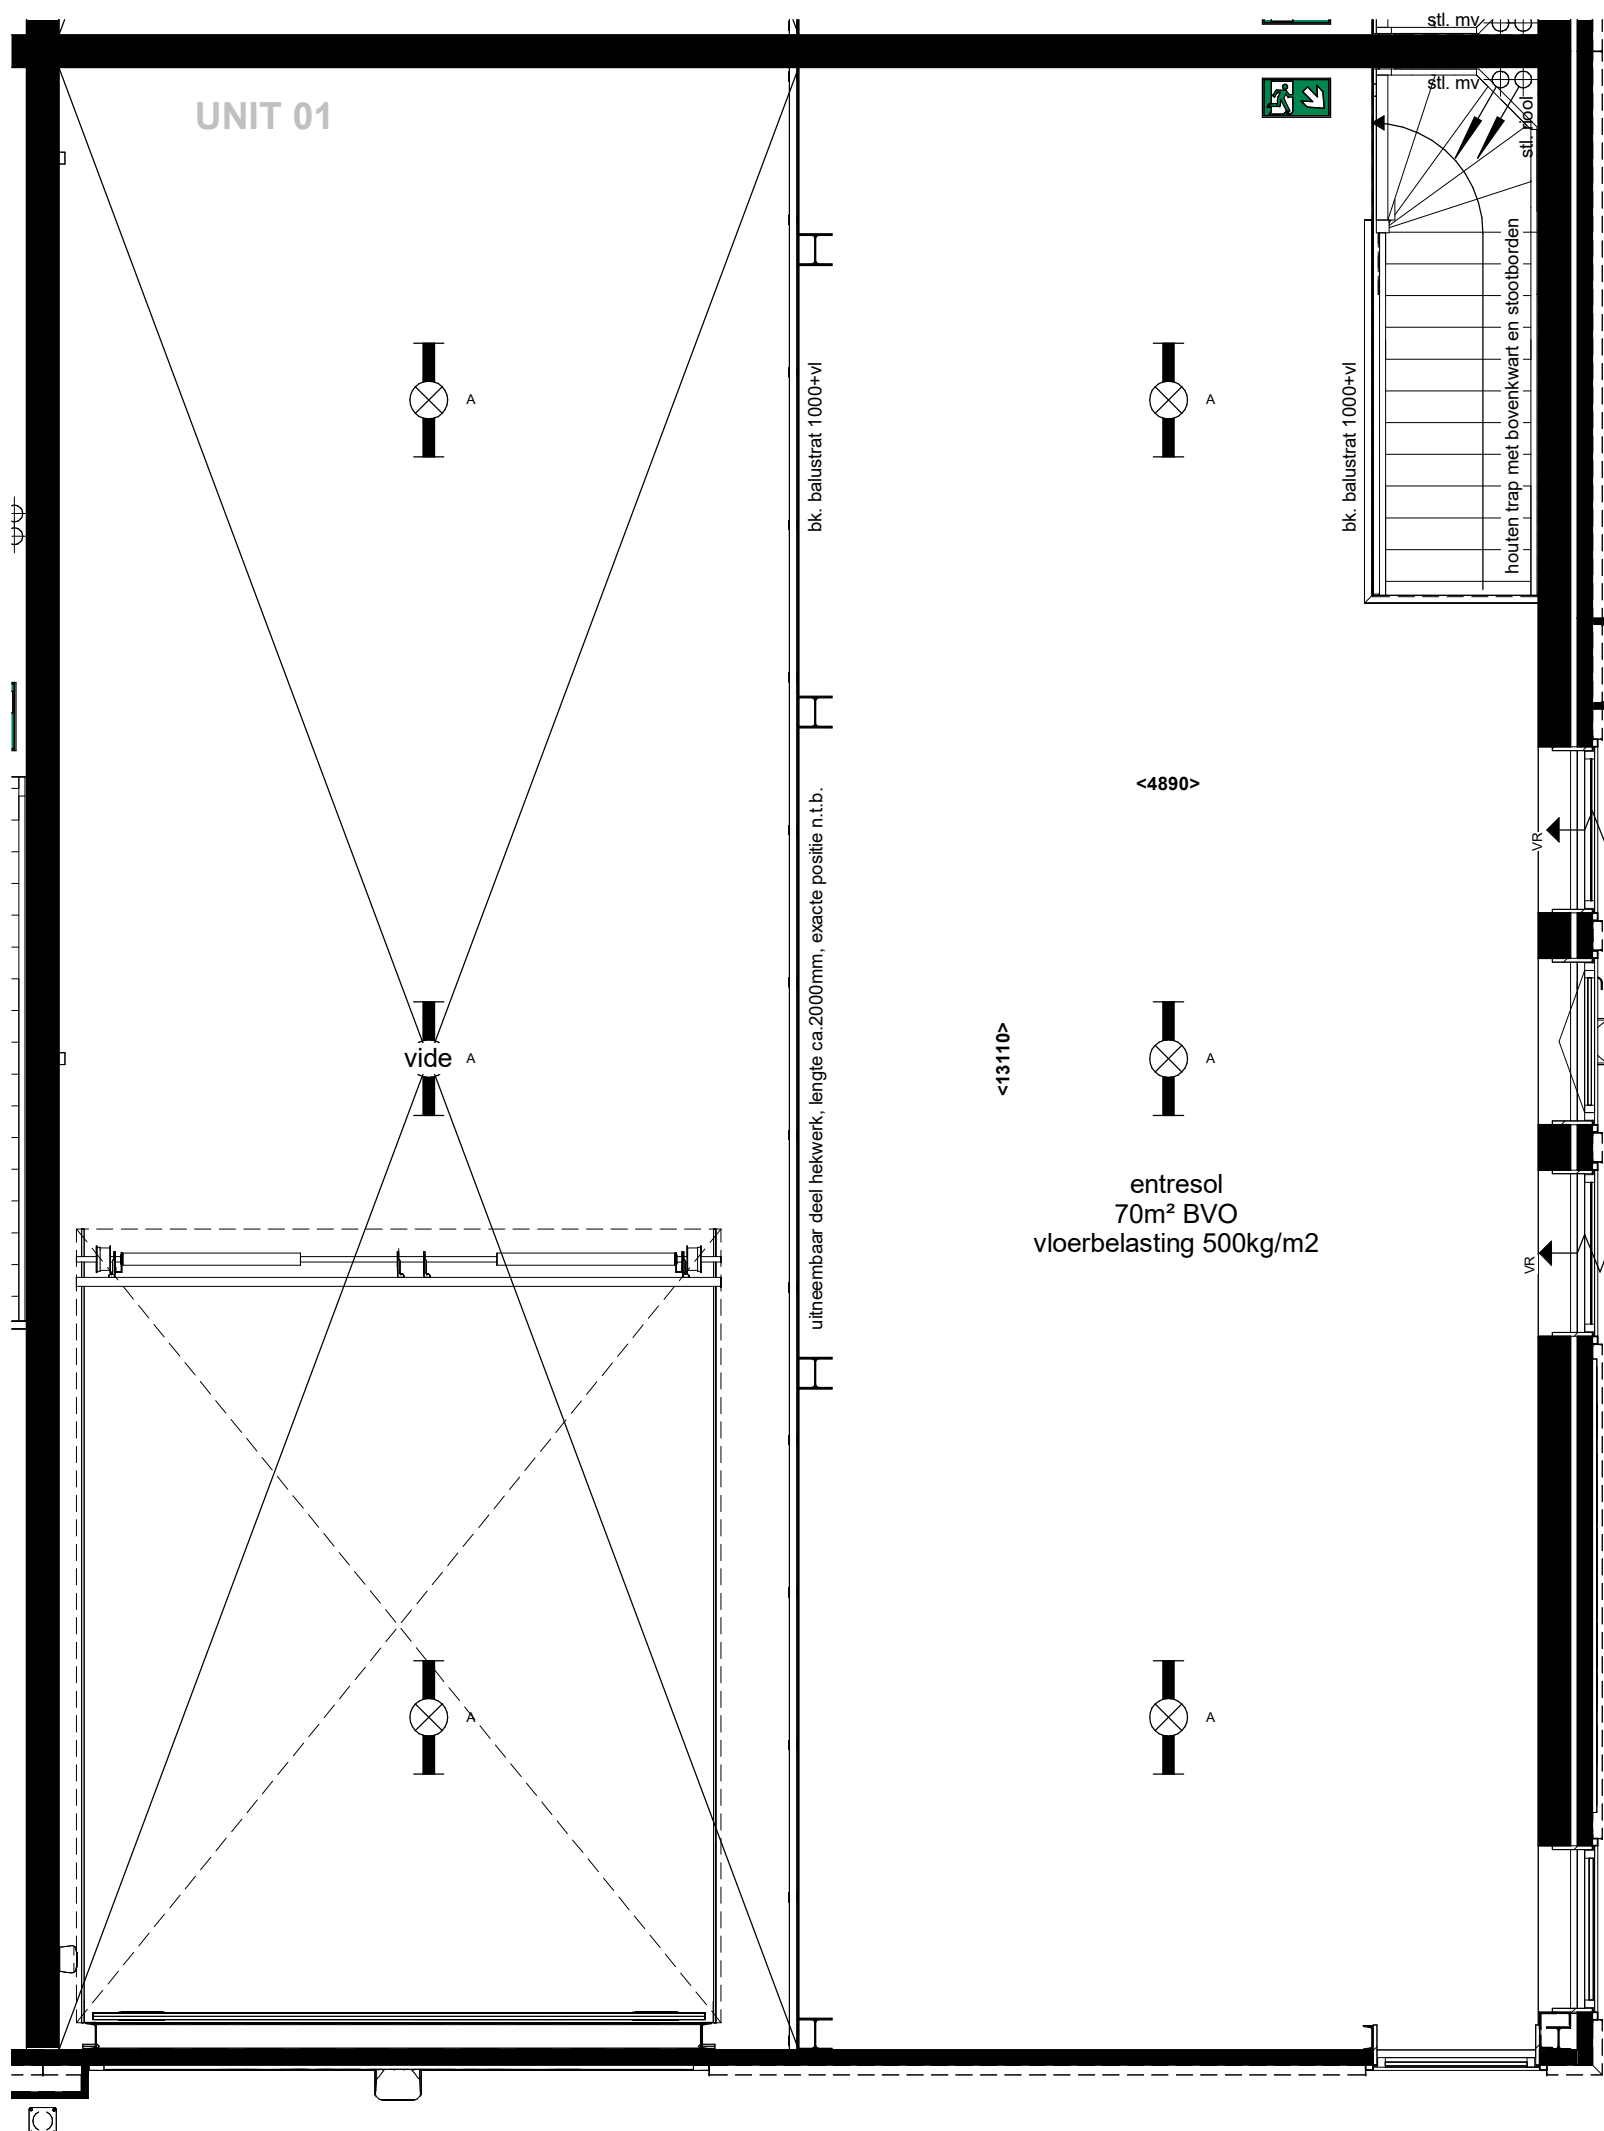

1e VERDIEPING

KLEUR- EN MATERIAALSTAAT

EXTERIEUR

GEVELS

onderdeel	materiaal	kleur	afwerking
gevelbekleding kadens	vlakke beplating	taupergrijs	glad
gevelbekleding exterieur	sandwichpanelen	RAL7021 zwartgrijs	verticaal blind bevestigd
overheaddeur	geïsoleerde sectieaandeur	RAL7021 zwartgrijs	
netwerk	metaal	RAL7021 zwartgrijs	
plint	geïsoleerde kantplank	grijs	

GEVELOPENINGEN

kozijnen	aluminium	RAL7021 zwartgrijs
draaiende delen	aluminium	RAL7021 zwartgrijs
bedrijfsdeuren	aluminium	RAL7021 zwartgrijs
beglazing	isolerende HR++ beglazing	transparant
ventilatieopeningen	aluminium	RAL7021 zwartgrijs

DAK

dakbedekking	PVC	grijs
--------------	-----	-------

INTERIEUR

vloer begane grond	beton	grijs	monocol afgewerkt
vloer begane grond	kanaalplaat + dekplaat	grijs	-
schuttingwanden	kalkzandbeton	grijs-wit	onafgewerkt
wanden toilet	gipsvezelplaat	-	behangsklaar
gevelbekleding interieur	sandwichpanelen	RAL9010 wit	-
schermwerk statustructuur	gecoat	RAL7021 zwartgrijs	-
interieurkozijnen	houten montagekozijn	RAL9010 wit	-
binnendeuren	HPL deuren	RAL9010 wit	stompe uitvoering
trap	vuren hout	veel gekleurd	donke uitvoering
balustrades	spaanplaat	-	-
toiletwerk toilet vloer	keramische tegels	300x300	-
toiletwerk toilet wanden	keramische tegels	400x200 (liggerd) tot ok plafond	-
plafond begane grond	beton	-	onafgewerkt
plafond verdieping	beton	-	onafgewerkt
plafond toilet	systeemplafond	600x600, h=2400mm	-

TERREIN

beplanting gevel tot erfgrans	betonkluisen	grijs
beplanting gras	betonkluisen	grijs
beplanting parkeerplaatsen	betonkluisen	grijs