





UNIT 02


GEVELAANZICHT

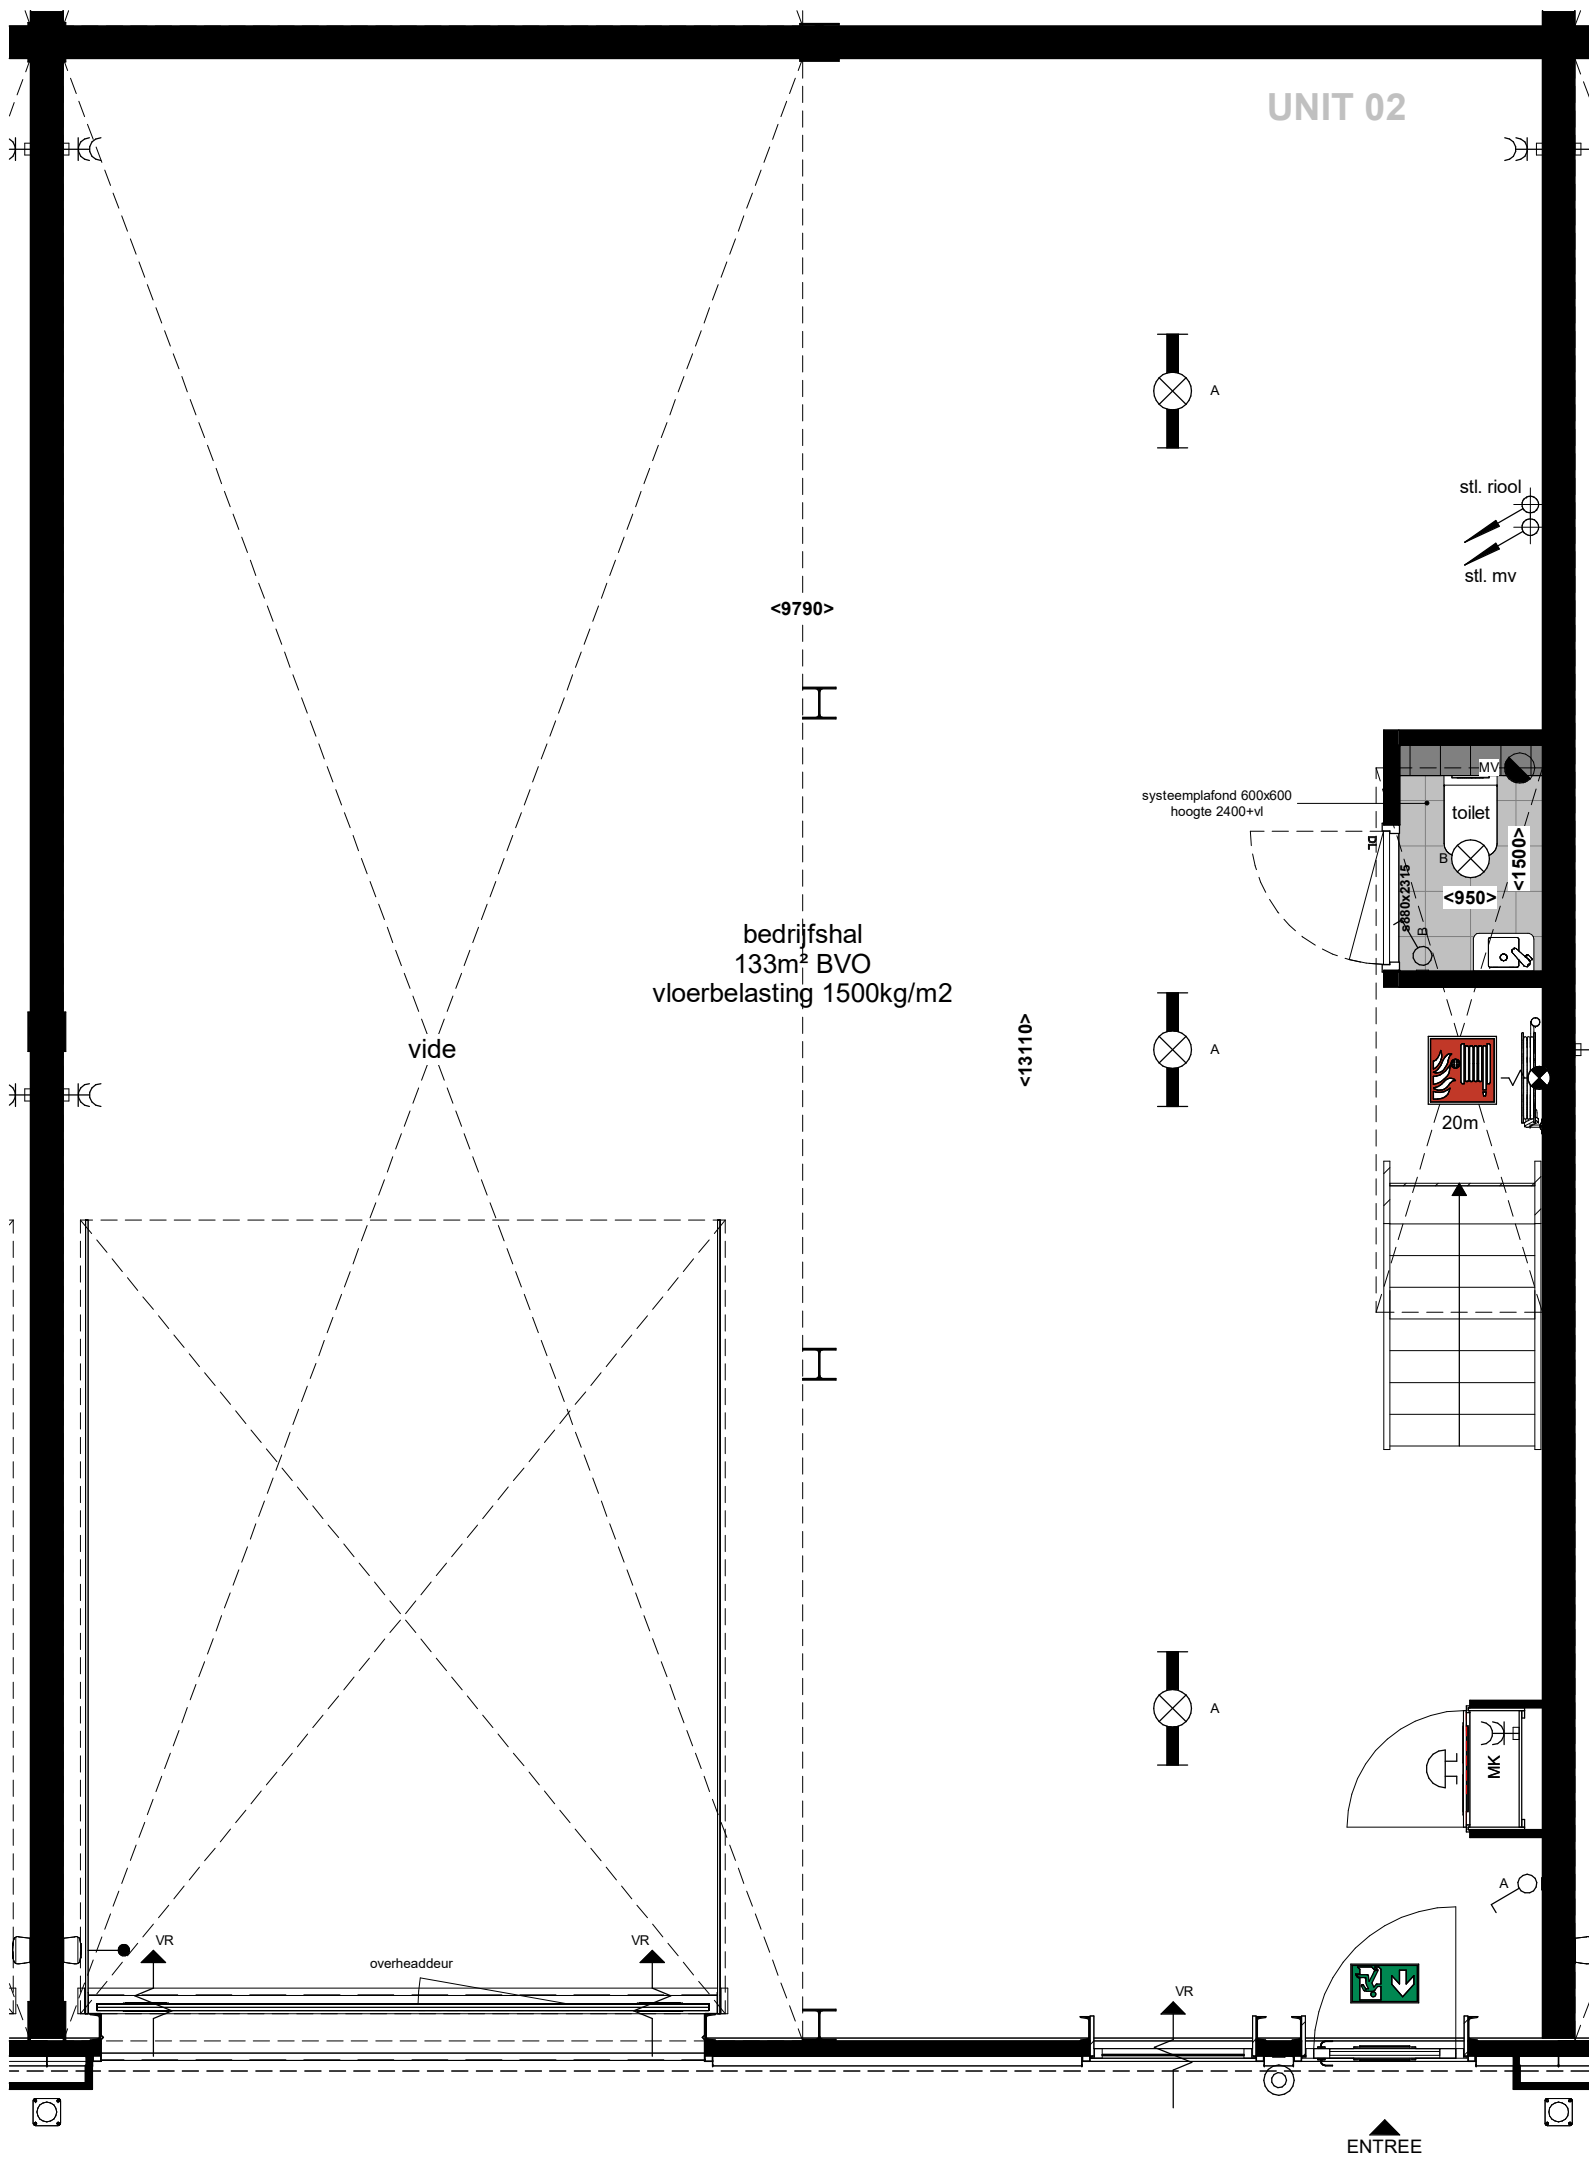

BEGANE GROND

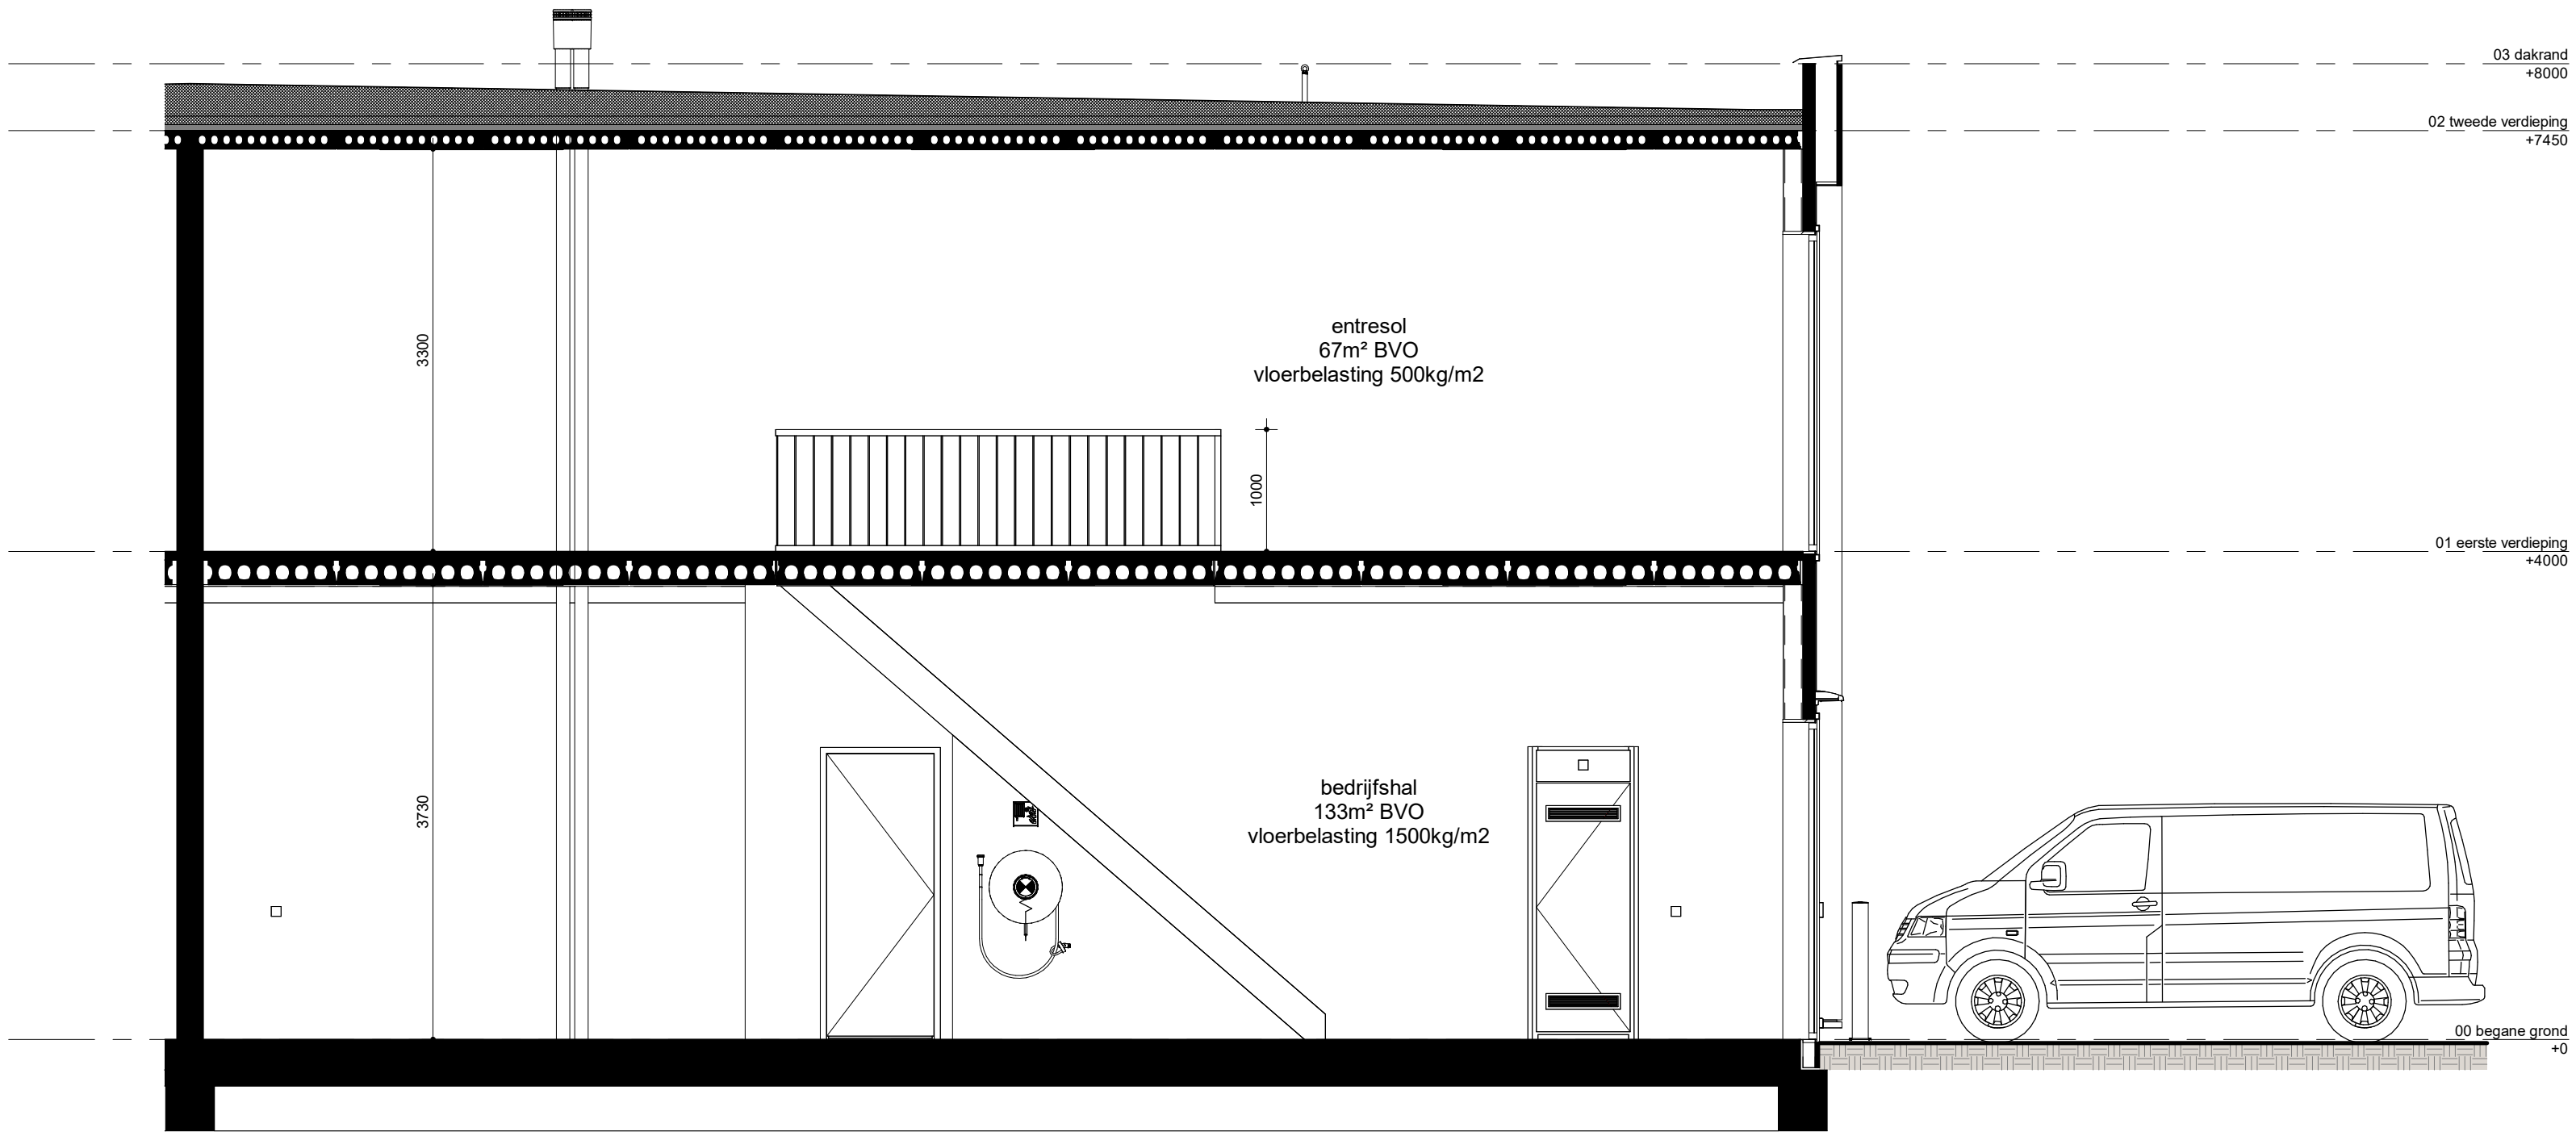

DOORSNEDE

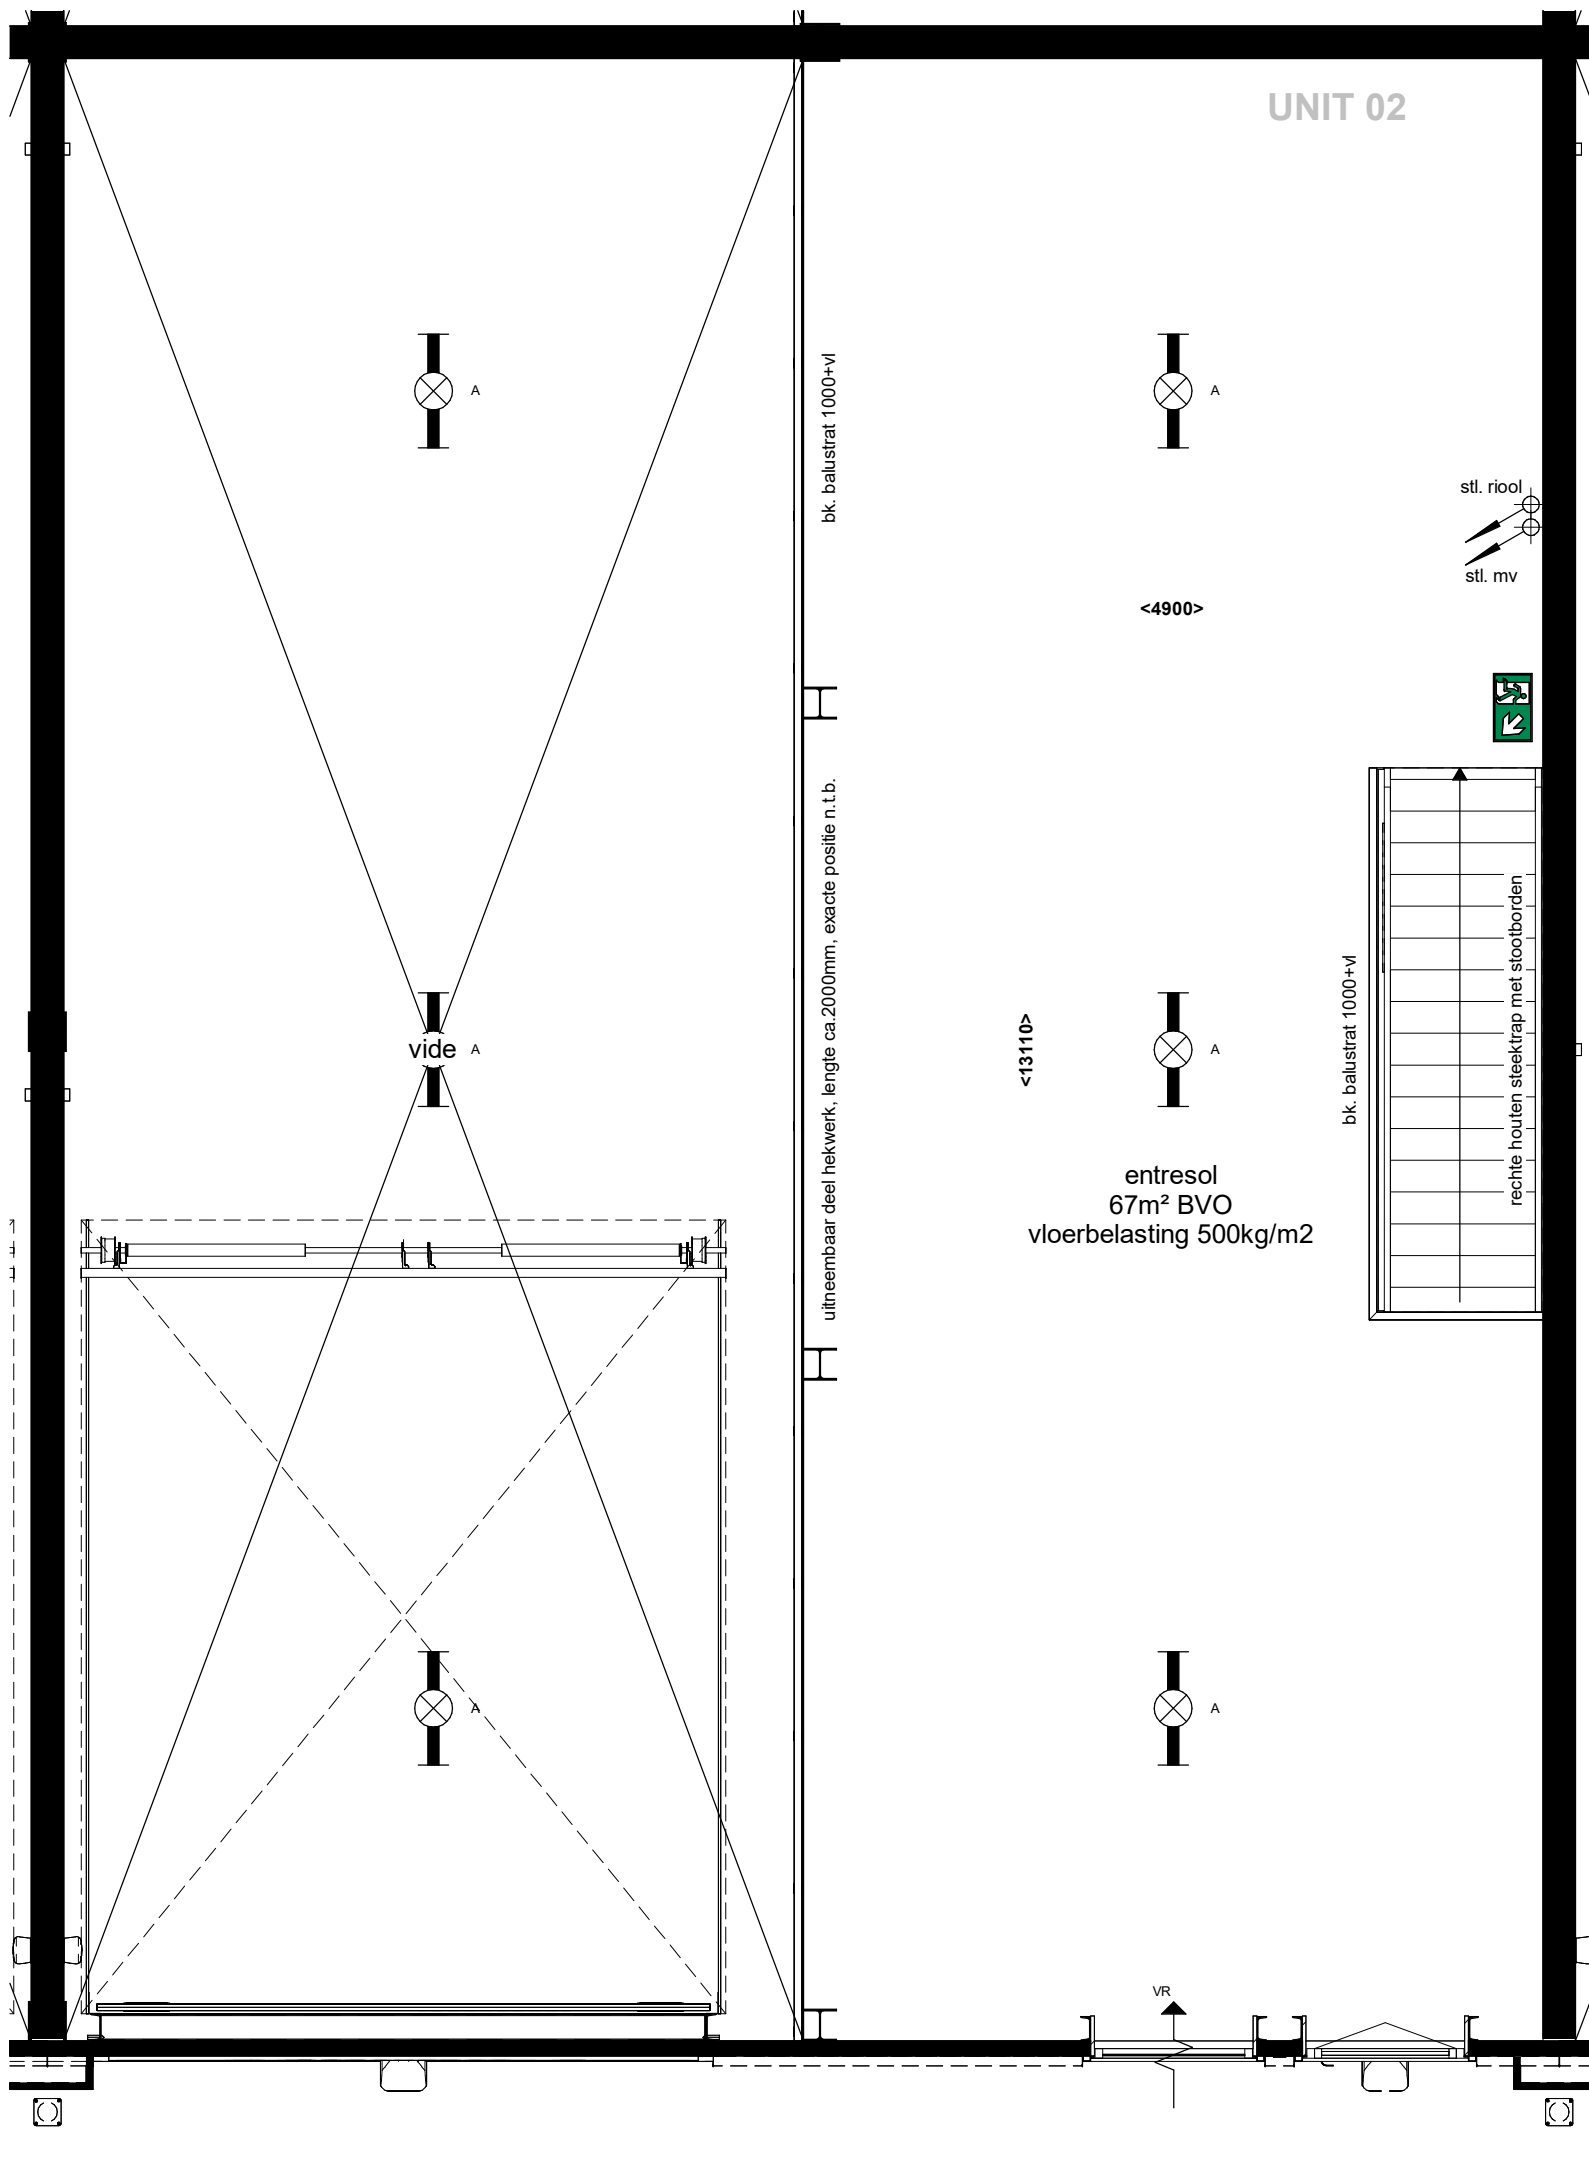

1e VERDIEPING

RENVOOI SYMBOLEN

- beïnstallatie, drukker
- beïnstallatie, schel
- opbouw schakelaar
- lichtpuntaansluiting, plafond
- lichtpuntaansluiting, plafond, LED Armatuur
- lichtpunt wand (buiten) met schemerschakelaar
- aansluitpunt, bedraad, overheaddeur
- opbouw wandcontactdoos, 1-voudig met randaarde
- opbouw wandcontactdoos, 2-voudig met randaarde, verticaal
- natuurlijke ventilatie via rooster
- mechanische ventilatiepunt
- leidingwerk
- vuchtrouteaanduiding
- brandslanghaspel met slanglengte aanduiding

- Positie van de op tekening aangegeven symbolen zijn indicatief. De exacte positie wordt door de installateur bepaald.
- Verdeling legelwerk is indicatief.
- Alle genoemde afmetingen zijn circa maten (mm)

Bruto Vloer Oppervlakt (2580)		
UNIT	Level	OPP
02	00 begane grond	133 m²
02	01 eerste verdieping	67 m²
		200 m²

KLEUR- EN MATERIAALSTAAT

EXTERIEUR

GEVELS

onderdeel	materiaal	kleur	afwerking
gevelbeplating kaders	vlakke beplating	taupe/grijs	glad
gevelbeplating exterieur	sandwichpanelen	RAL7021 zwartgrijs	verticaal blind bevestigd
overheaddeur	geïsoleerde sectionaaldeur	RAL7021 zwartgrijs	
zetwerk	metaal	RAL7021 zwartgrijs	
plint	geïsoleerde kantplank	grijs	

GEVELOPENINGEN

kozijnen	aluminium	RAL7021 zwartgrijs
draaiende delen	aluminium	RAL7021 zwartgrijs
kleurpels	aluminium	RAL7021 zwartgrijs
beglazing	isolerende HR++ beglazing	transparant
ventilatorroosters	aluminium	RAL7021 zwartgrijs

DAK


dakbedekking	PVC	grijs
--------------	-----	-------

INTERIEUR

vloer begane grond	beton	grijs	monoliet afgewerkt
vloer verdieping	kanalplaat + dekplaat	grijs	-
schuifwanden	alkazandsteen	grijs/wit	onafgewerkt
wanden toilet	gipsvezelplaat	grijs/wit	behangskleur
gevelbeplating interieur	sandwichpanelen	RAL9010 wit	-
schuifwerk dialconstructie	gecoat	RAL7021 zwartgrijs	-
bindeurkozijnen	houten montagekozijn	RAL9010 wit	-
bindeurdeuren	HPL deuren	RAL9010 wit	-
trap	vuren hout	wit gegrond	stompe uitvoering
balustrades	vuren hout	gebruikt wit	dichte uitvoering
meterkast	spaanplaat	wit	-
legelwerk toilet vloer	keramische tegels	antraciet	300x300
beplating toilet wanden	keramische tegels	wit	400x200 (digend) tot ok plafond
plafond begane grond	beton	-	onafgewerkt
plafond verdieping	beton	-	onafgewerkt
plafond toilet	systeemplafond	RAL9010 wit	600x600, h=2400mm

TERREIN

bestrating gevel tot erfgrans	betonklinkers	grijs
bestrating rijsaan	betonklinkers	grijs
bestrating parkeerplaatsen	betonklinkers	antraciet

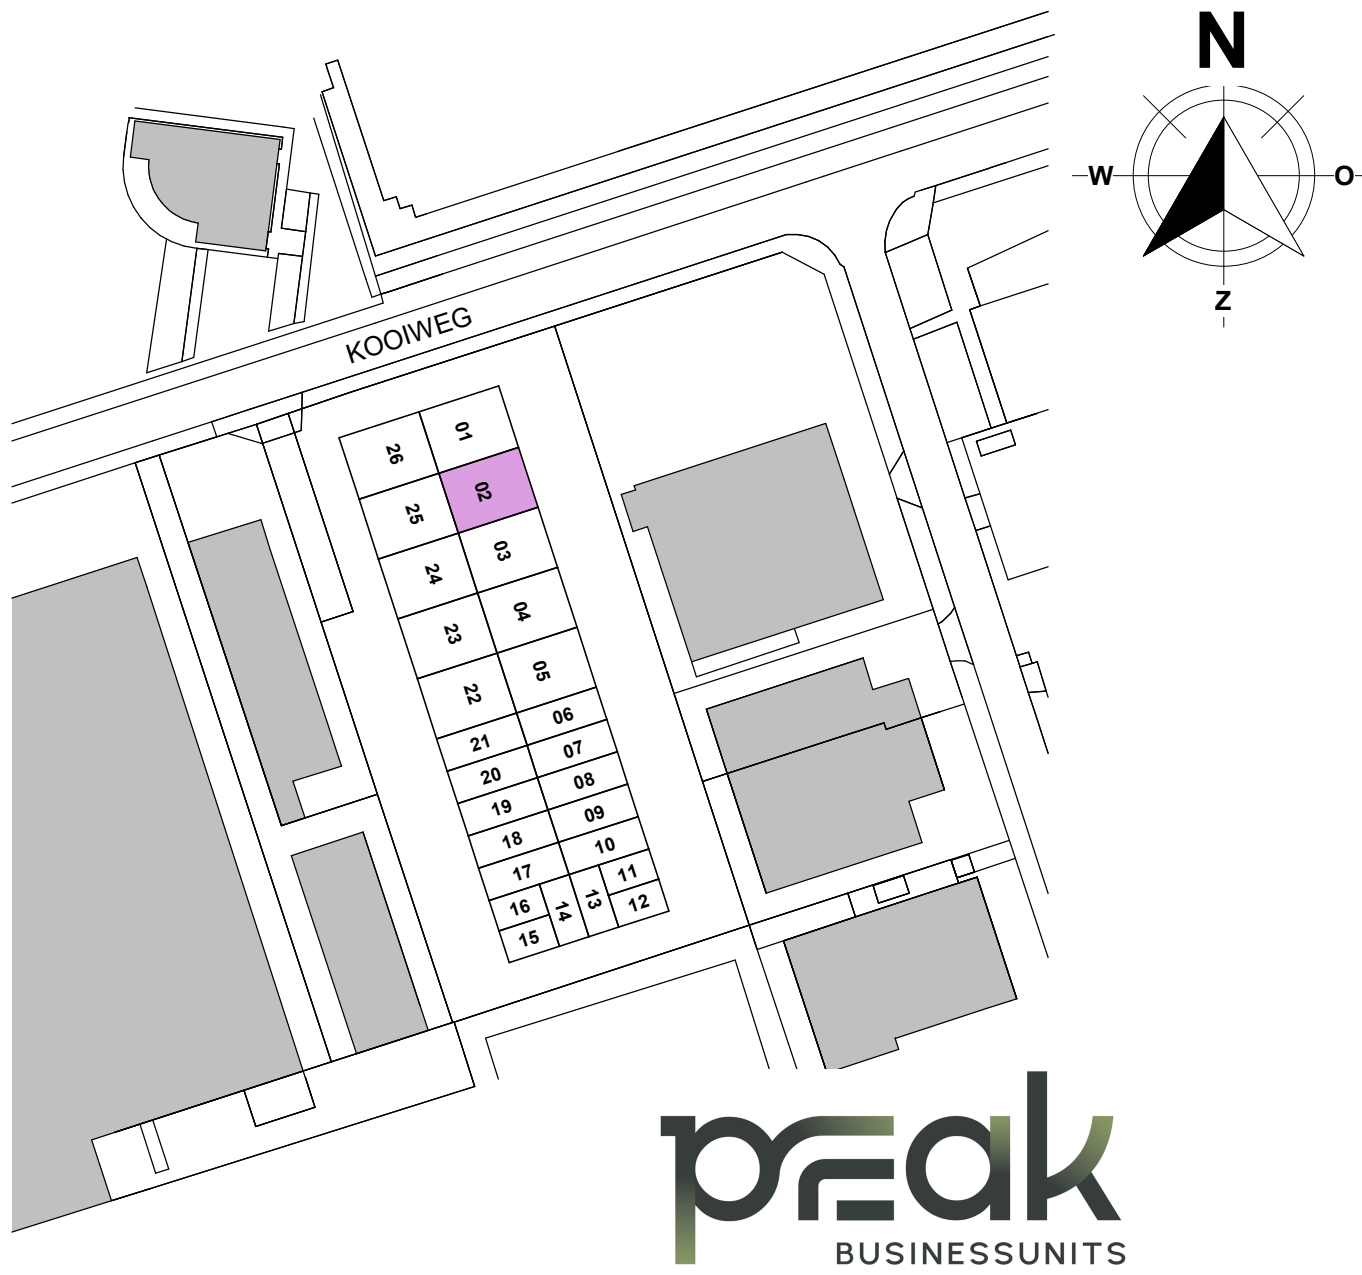

HERKON
VAN HERK GROEP

MENSEN VOOR GEBOUWEN

HERKON B.V.
Stationspark 1100
3364 DA SLEEDRECHT
Tel. 088 - 440 10 20
www.herkon.nl

projectnummer
L250048

status
DEFINITIEF

bouwnummer

opdrachtgever:
Herkon B.V.

projectomschrijving:
bedrijfsverzamelgebouw PEAK - 26 units

bladomschrijving
UNIT 02

datum
12-11-2025

Nº : gewijzigd

schaal:
1:50

formaat:
A1+ (1000)

bladnr:
PC-(02)-100