



GEVELAANZICHT



KLEUR- EN MATERIAALSTAAT

EXTERIEUR

GEVELS

onderdeel	materiaal	kleur	afwerking
gevelbeplating kaders	vlakke beplating	taupe/grijs	glad
gevelbeplating exterieur	sandwichpanelen	RAL7021 zwart/grijs	verticaal blind bevestiging
overheaddeur	geïsoleerde sectionaaldeur	RAL7021 zwart/grijs	
zetwerk	metaal	RAL7021 zwart/grijs	
plint	geïsoleerde kantplank	grijs	

GEVELOPENINGEN

kozijnen	aluminium	RAL7021 zwart/grijs
drasende delen	aluminium	RAL7021 zwart/grijs
lekdorpels	aluminium	RAL7021 zwart/grijs
beglazing	isolerende HR++ beglazing	transparant
ventilatieroosters	aluminium	RAL7021 zwart/grijs

DAK

dakbedekking	PVC	grijs
--------------	-----	-------

INTERIEUR

voor begane grond	beton	grijs	monoliet afgewerkt
voor verdieping	kassablaas + dekvloer	grijs	
schieding platvloer	harkzakvleien	grijs/wit	onafgewerkt
wanden toel	gewoelzplaat		behanglaag
gangevloer interieur	gangevloerpanelen	RAL9010 wit	-
zichthek staalconstructie	gecoat	RAL2012 zwartgrijs	-
bindendeoekrijnen	houden montagetouwen	RAL9010 wit	-
bindendeoekrijnen	HPS deuren	RAL9010 wit	stompe uitvoering
trap	vanen hout	weggegrond	diepe uitvoering
balustrades	vanen hout	weggegrond	
metaalstak	spaanslaal	gebroken wit	
tegelsel toel voor	keramische tegels	40x60cm	3000000
tegelsel toel voor	keramische tegels	anticoat	2000000 (lijpeld) tot plafond
plafond begane grond	beton	onafgewerkt	
plafond verdieping	beton	onafgewerkt	
plafond toel	systeemplafond	RAL9010 wit	600x600, h=2400mm

TERREIN

bestrating gevel tot erfgrens	betonklinkers	grijs
bestrating rijbaan	betonklinkers	grijs
bestrating parkeerplaatsen	betonklinkers	antraciet

RENVOOI SYMBOLEN


	belinstallatie, drucker
	belinstallatie, schel
	opbouw schakelaar
	lichtpunt aansluiting, plafond
	lichtpunt aansluiting, plafond, LED Armatuur
	lichtpunt wand (buiten) met schemerschakelaar
	aansluitpunt, bedraad, overheaddeur
	opbouw wandcontactdoos, 1-voudig met randaarde
	opbouw wandcontactdoos, 2-voudig met randaarde, verticaal
	natuurlijke ventilatie via rooster
	mechanische ventilatiepunt
	leidingwerk
	vuchtrouteaanduiding
	brandslanghepel met slanglengte aanduiding

- Positie van de op tekening aangegeven symbolen zijn indicatief. De exacte positie wordt door de installateur bepaald.

- Verdeling tegelwerk is indicatief.

- Alle genoemde afmetingen zijn circa maten (mm)

Bruto Vloer Oppervlakt (2580)		
UNIT	Level	OPP
03	00 begane grond	133 m²
03	01 eerste verdieping	67 m²
		200 m²

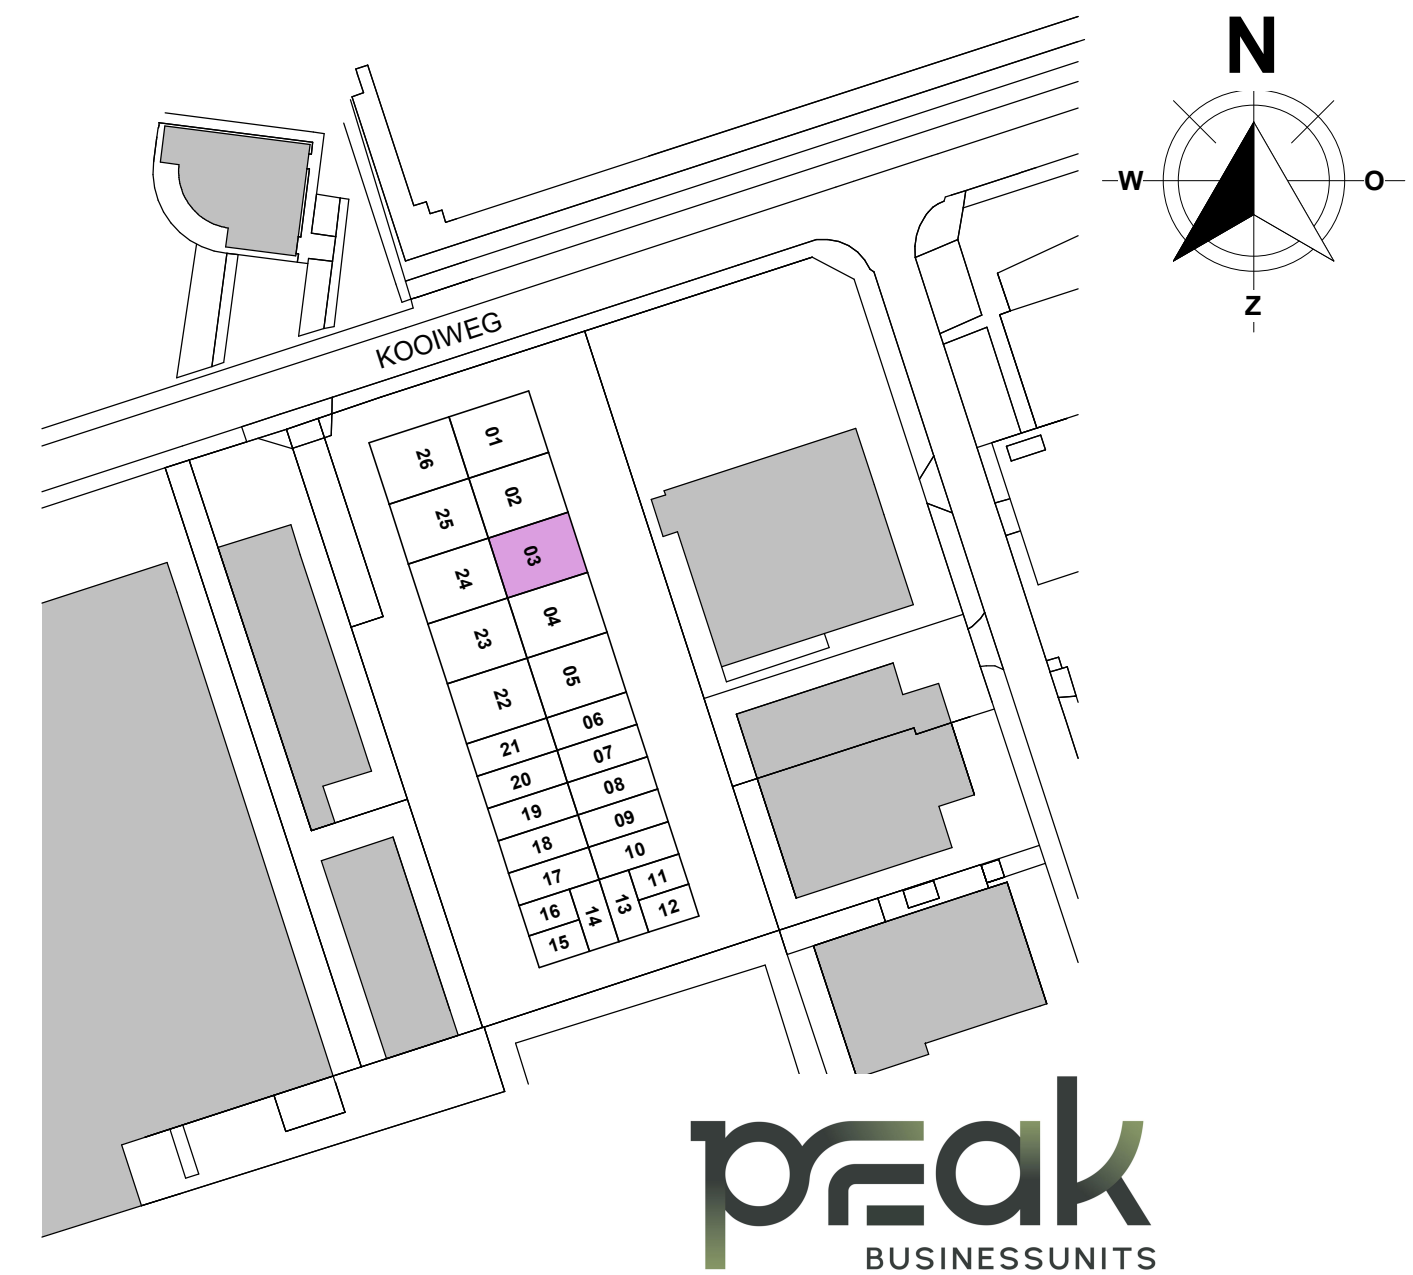

HERKON B.V.
 Innovationspark 1100
 3864 DA SLIEDRECHT
 Tel. 088 - 440 10 20
www.herkon.nl

opdrachtgever:
Herkon B.V.

projectomschrijving:

bedrijfsverzamelgebouw PEAK - 26 units

bladomschrijving

UNIT 03

datum

Nº : gewijzigd

schaal:

formaat:

BS

PC-(03)-100