





UNIT 04


GEVELAANZICHT

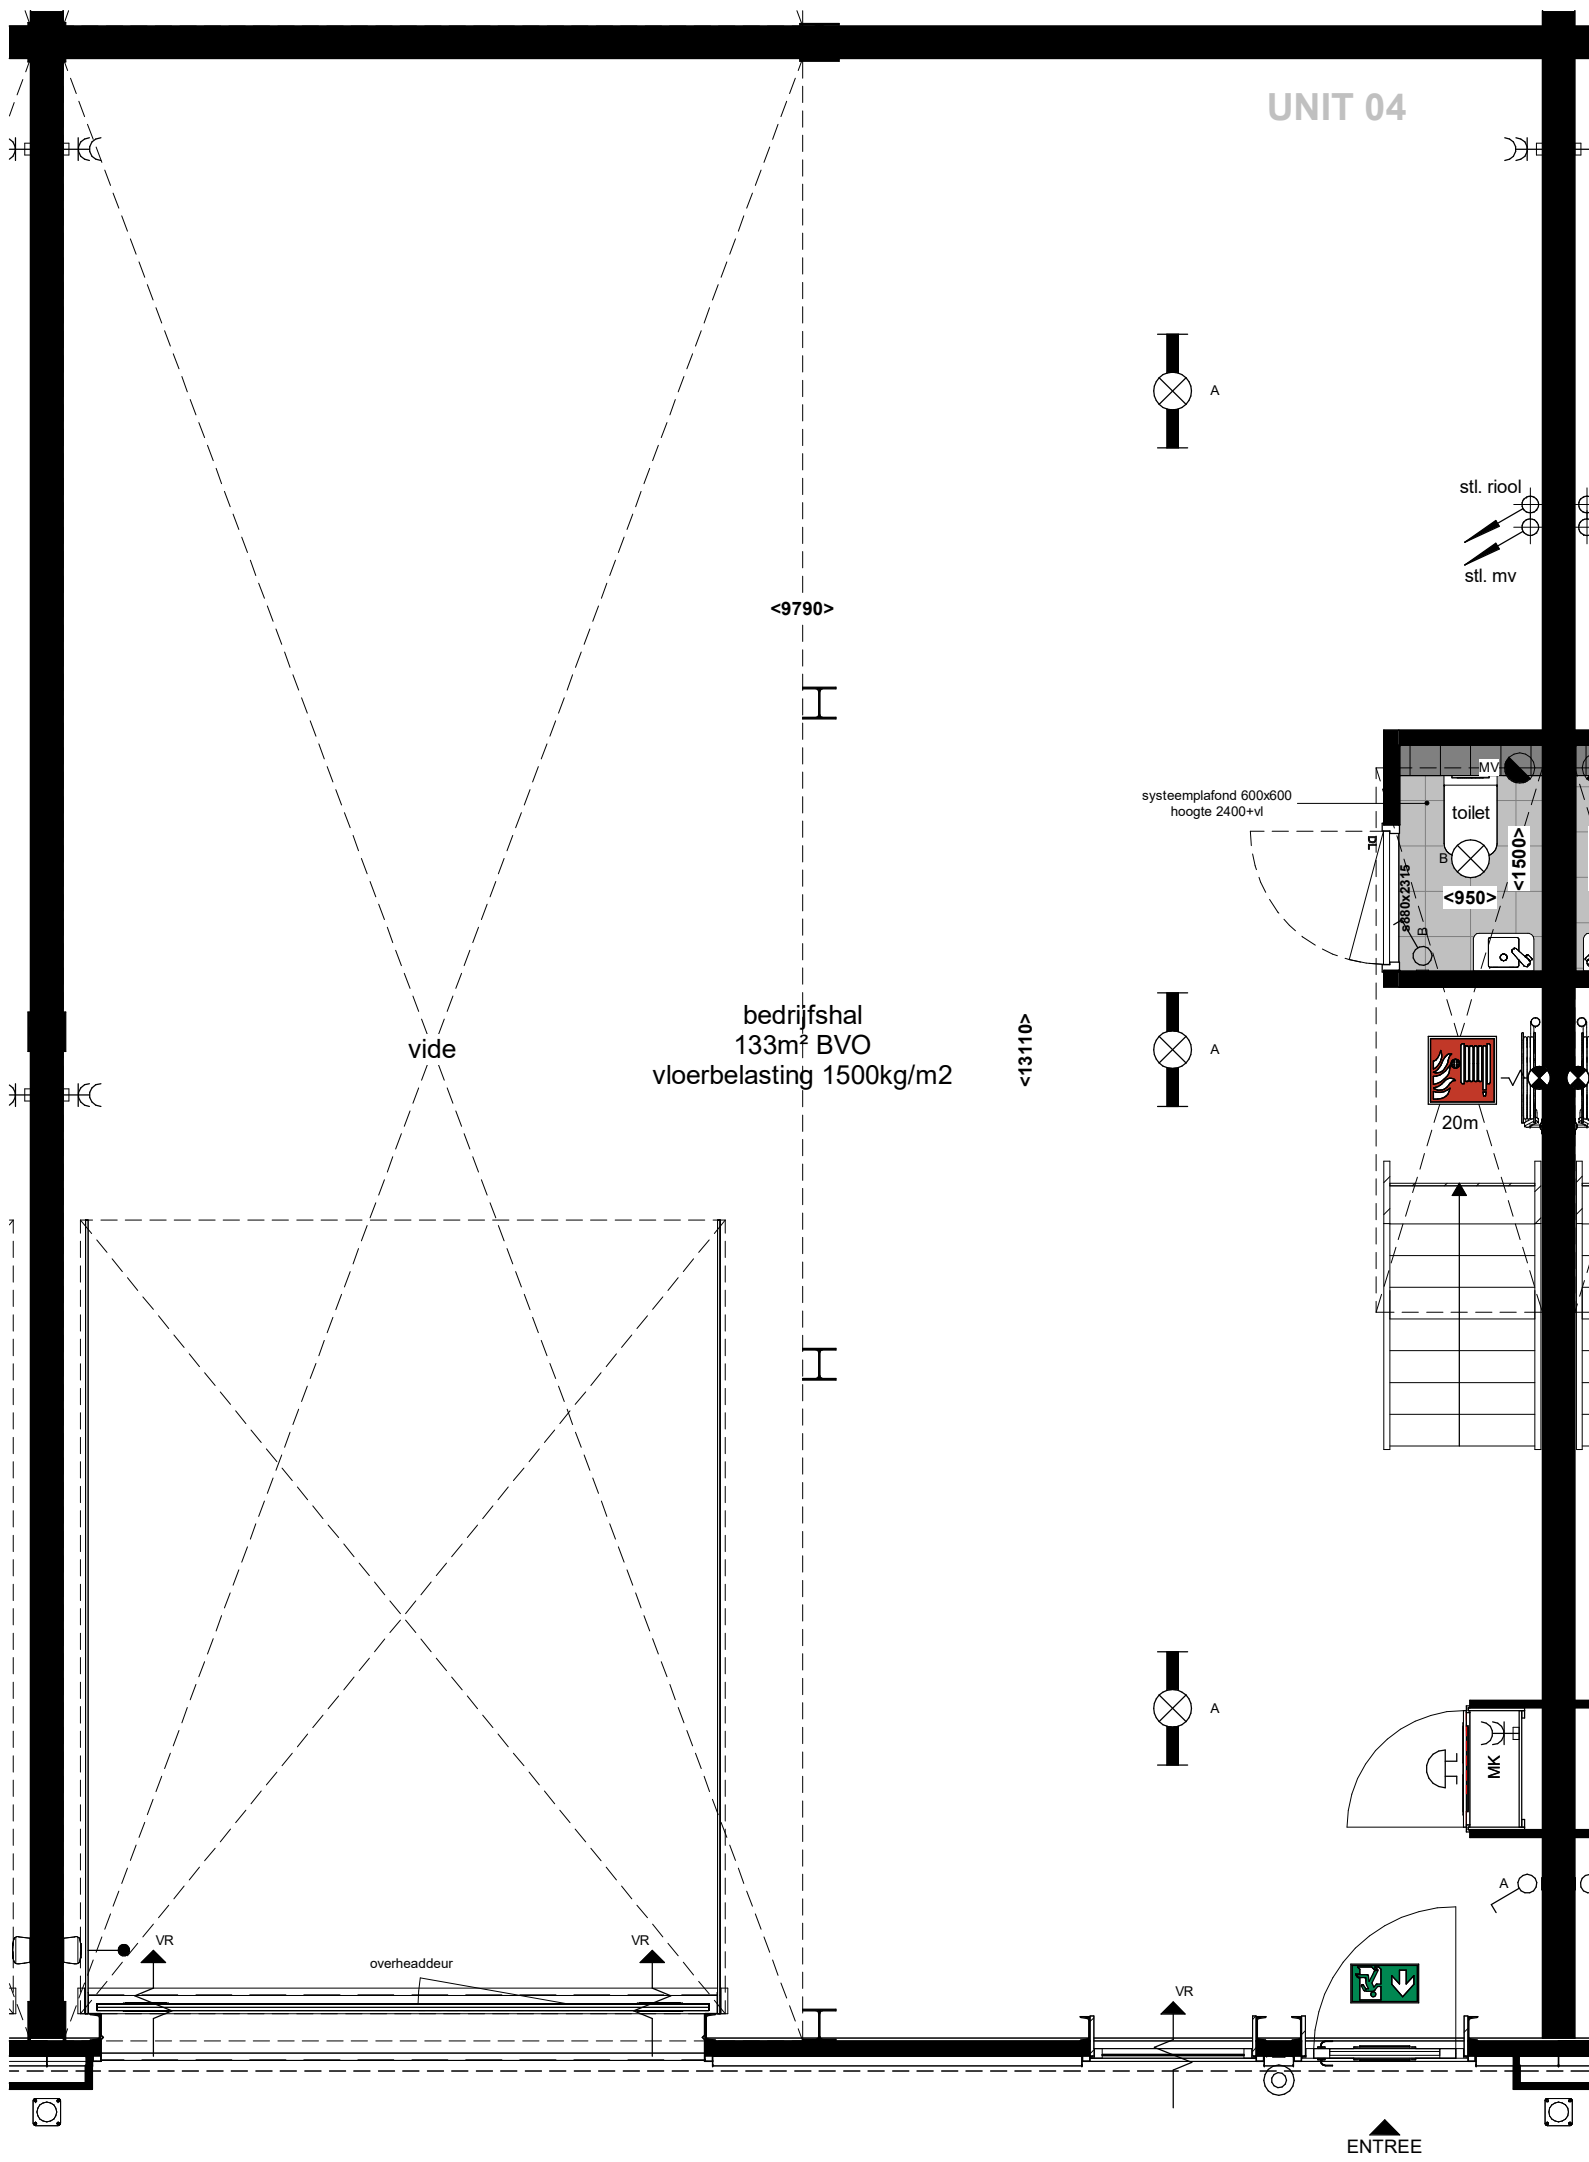

BEGANE GROND

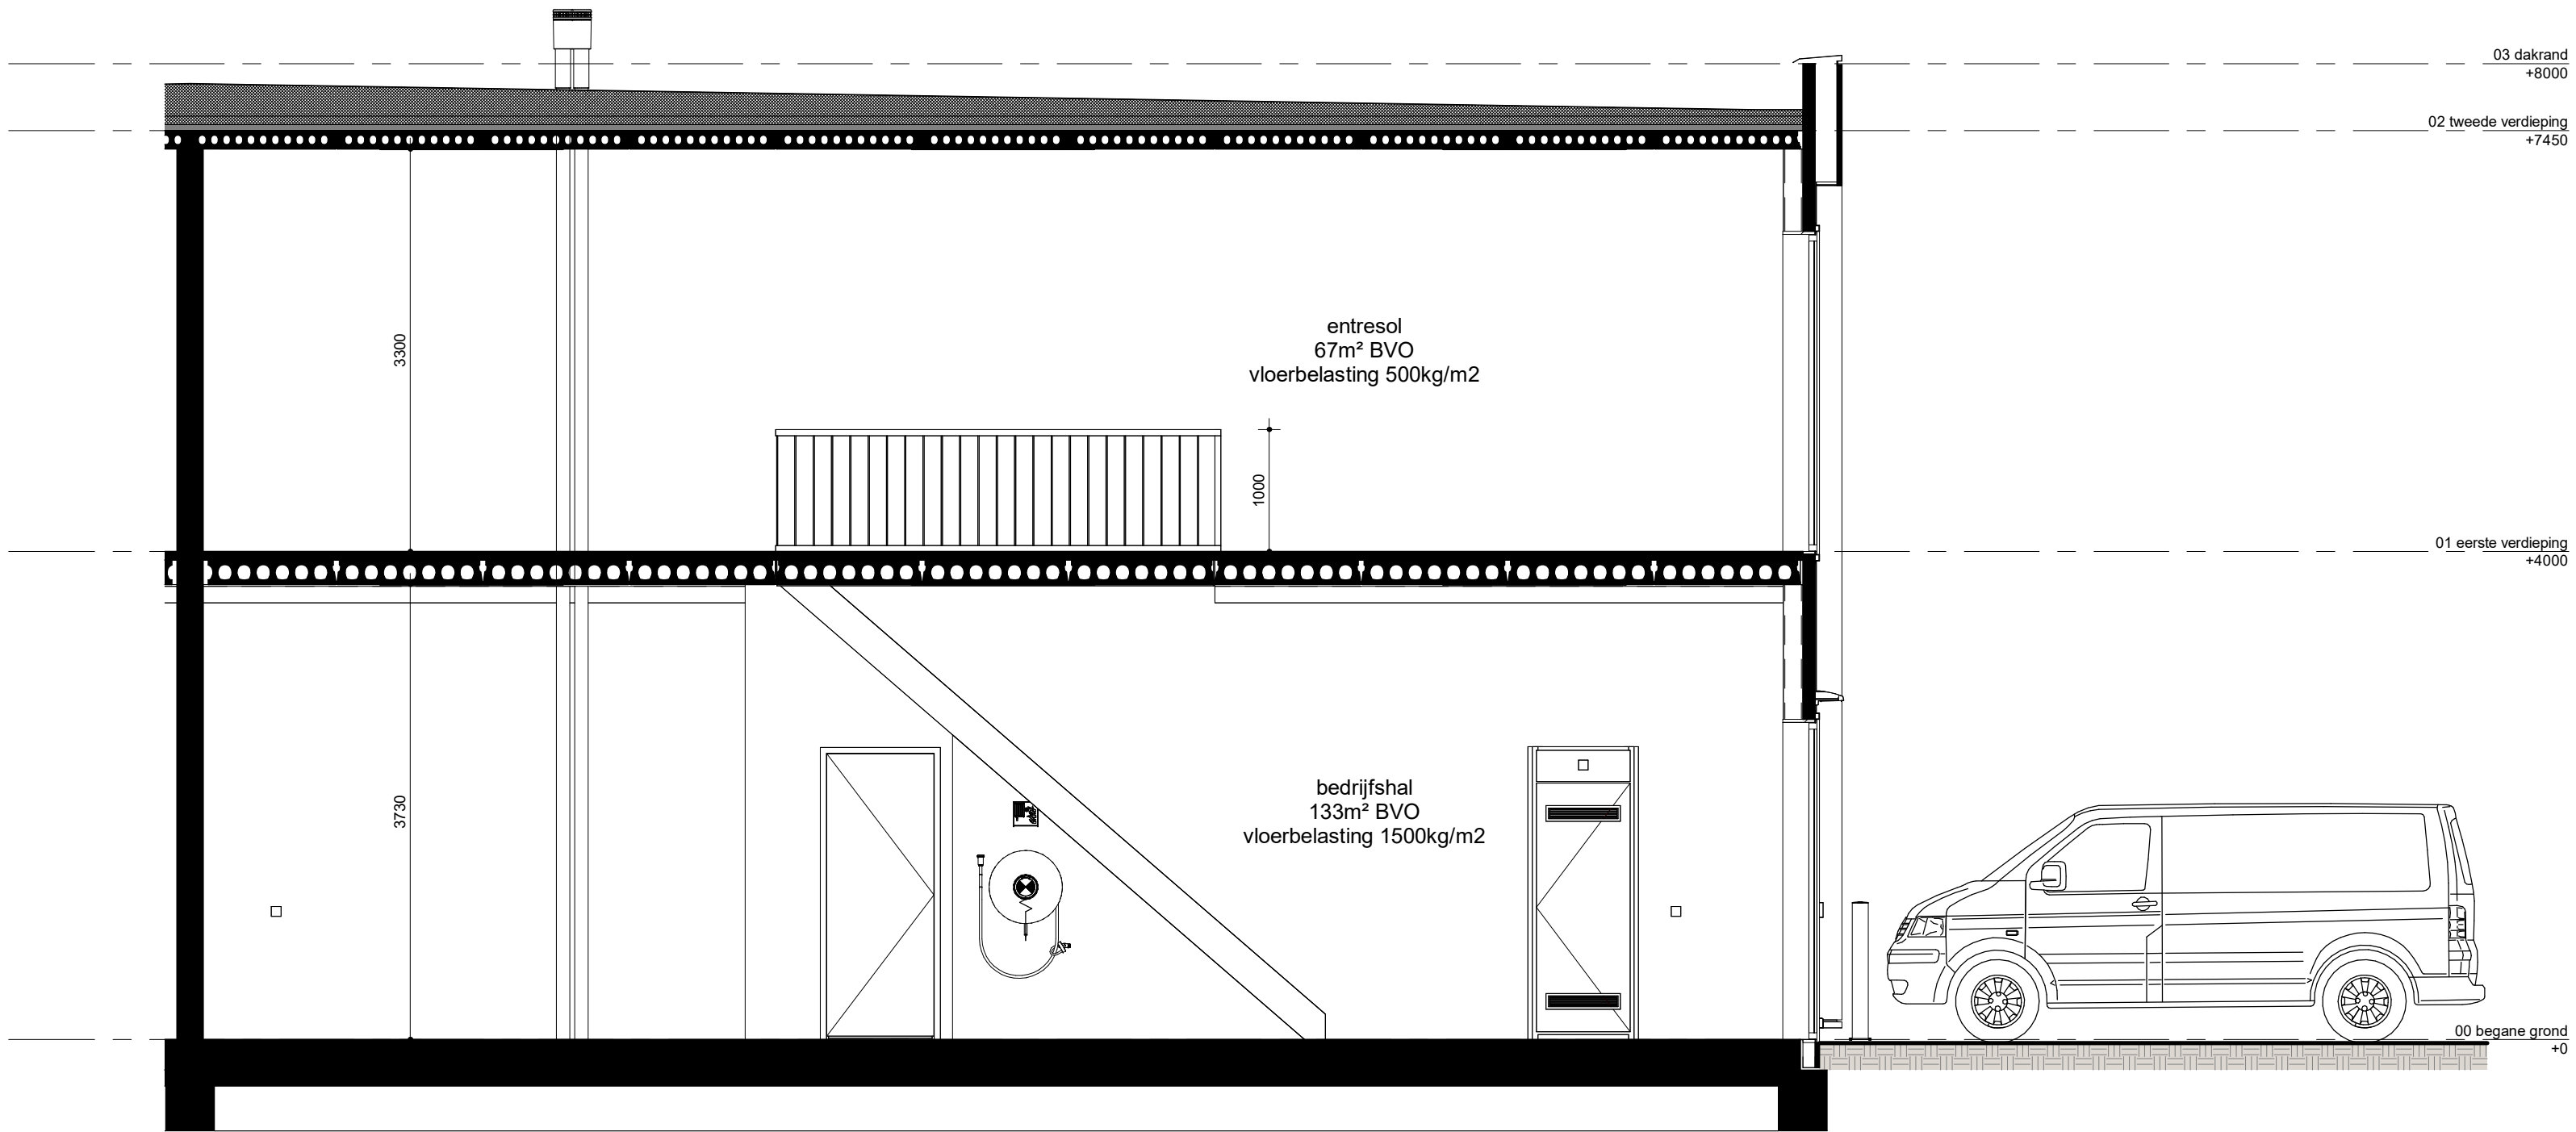

DOORSNEDE

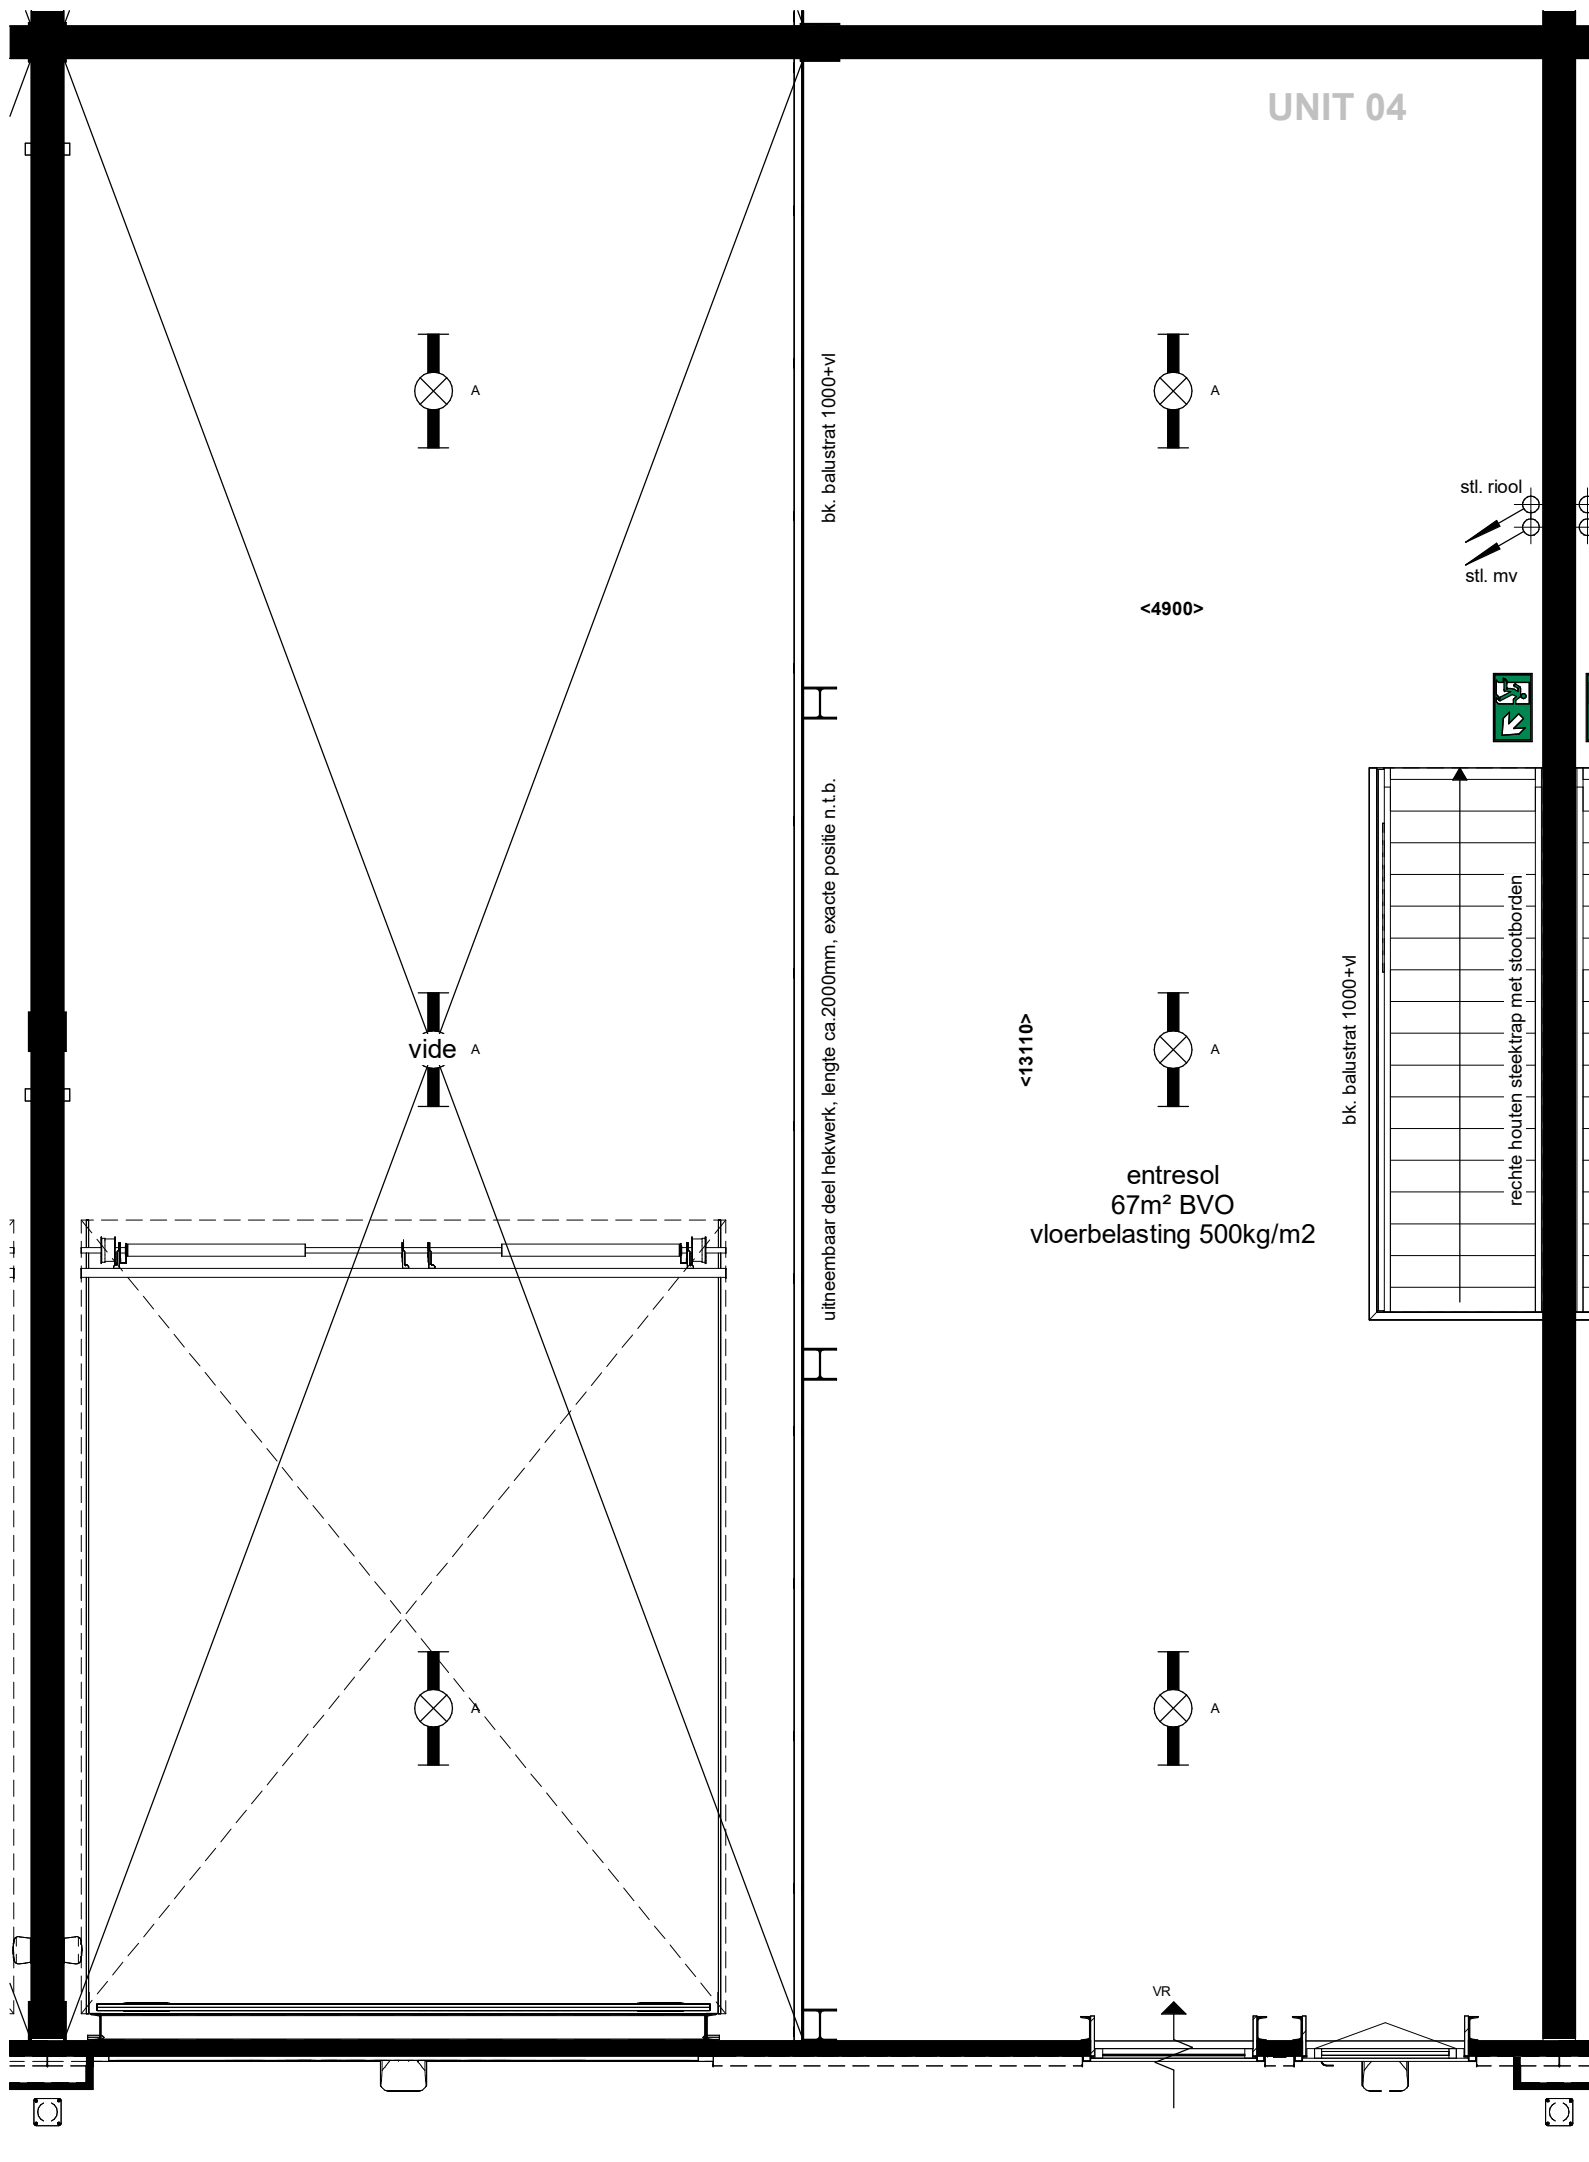

1e VERDIEPING

RENVOOI SYMBOLEN


- beïnstallatie, drukker
- beïnstallatie, schel
- opbouw schakelaar
- lichtpuntaansluiting, plafond
- lichtpuntaansluiting, plafond, LED Armatuur
- lichtpunt wand (buiten) met schemerschakelaar
- aansluitpunt, bedraad, overheaddeur
- opbouw wandcontactdoos, 1-voudig met randaarde
- opbouw wandcontactdoos, 2-voudig met randaarde, verticaal
- natuurlijke ventilatie via rooster
- mechanische ventilatiepunt
- leidingwerk
- vuchtrouteaanduiding
- brandslanghaspel met slanglengte aanduiding

- Positie van de op tekening aangegeven symbolen zijn indicatief. De exacte positie wordt door de installateur bepaald.
- Verdeling legelwerk is indicatief.
- Alle genoemde afmetingen zijn circa maten (mm)

Bruto Vloer Oppervlakt (2580)		
UNIT	Level	OPF
04	00 begane grond	133 m²
04	01 eerste verdieping	67 m²
		200 m²

KLEUR- EN MATERIAALSTAAT

EXTERIEUR			
GEVELS			
onderdeel	materiaal	kleur	afwerking
gevelbeplating kaders	vlakke beplating	taupe/grijs	glad
gevelbeplating exterieur	sandwichpanelen	RAL7021 zwartgrijs	verticaal blind bevestigd
overheaddeur	geïsoleerde sectionaaldeur	RAL7021 zwartgrijs	
zetwerk	metaal	RAL7021 zwartgrijs	
plint	geïsoleerde kantplank	grijs	
GEVELOPENINGEN			
kozijnen	aluminium	RAL7021 zwartgrijs	
draaiende delen	aluminium	RAL7021 zwartgrijs	
lekdorpels	aluminium	RAL7021 zwartgrijs	
beglazing	isolerende HR++ beglazing	transparant	
ventilatorroosters	aluminium	RAL7021 zwartgrijs	
DAK			
dakbedekking	PVC	grijs	
INTERIEUR			
vloer begane grond	beton	grijs	monoliet afgewerkt
vloer verdieping	kanalplaat + dekplaat	grijs	onafgewerkt
scheidingswanden	gips/wit	grijs	behangskleur
wanden toilet	gips/wit	grijs	behangskleur
gevelbeplating interieur	gips/wit	grijs	behangskleur
schuifwerk	schuifwerk	RAL9010 wit	
bindeurkozijnen	HPL deuren	RAL7021 zwartgrijs	
trap	vuren hout	RAL9010 wit	stompe uitvoering
balustrades	vuren hout	wit gegroond	dichte uitvoering
metervast	spaarpilaal	gebruiken wit	
legelwerk toilet vloer	keramische tegels	300x300	
beplating toilet wanden	keramische tegels	400x200 (gegend) tot ok plafond	
plafond begane grond	beton	onafgewerkt	
plafond verdieping	beton	onafgewerkt	
plafond toilet	systeemplafond	RAL9010 wit	600x600, h=2400mm
TERREIN			
bestrating gevel tot erfgrans	betonklinkers	grijs	
bestrating (rijbaan)	betonklinkers	grijs	
bestrating parkeerplaatsen	betonklinkers	antraciet	

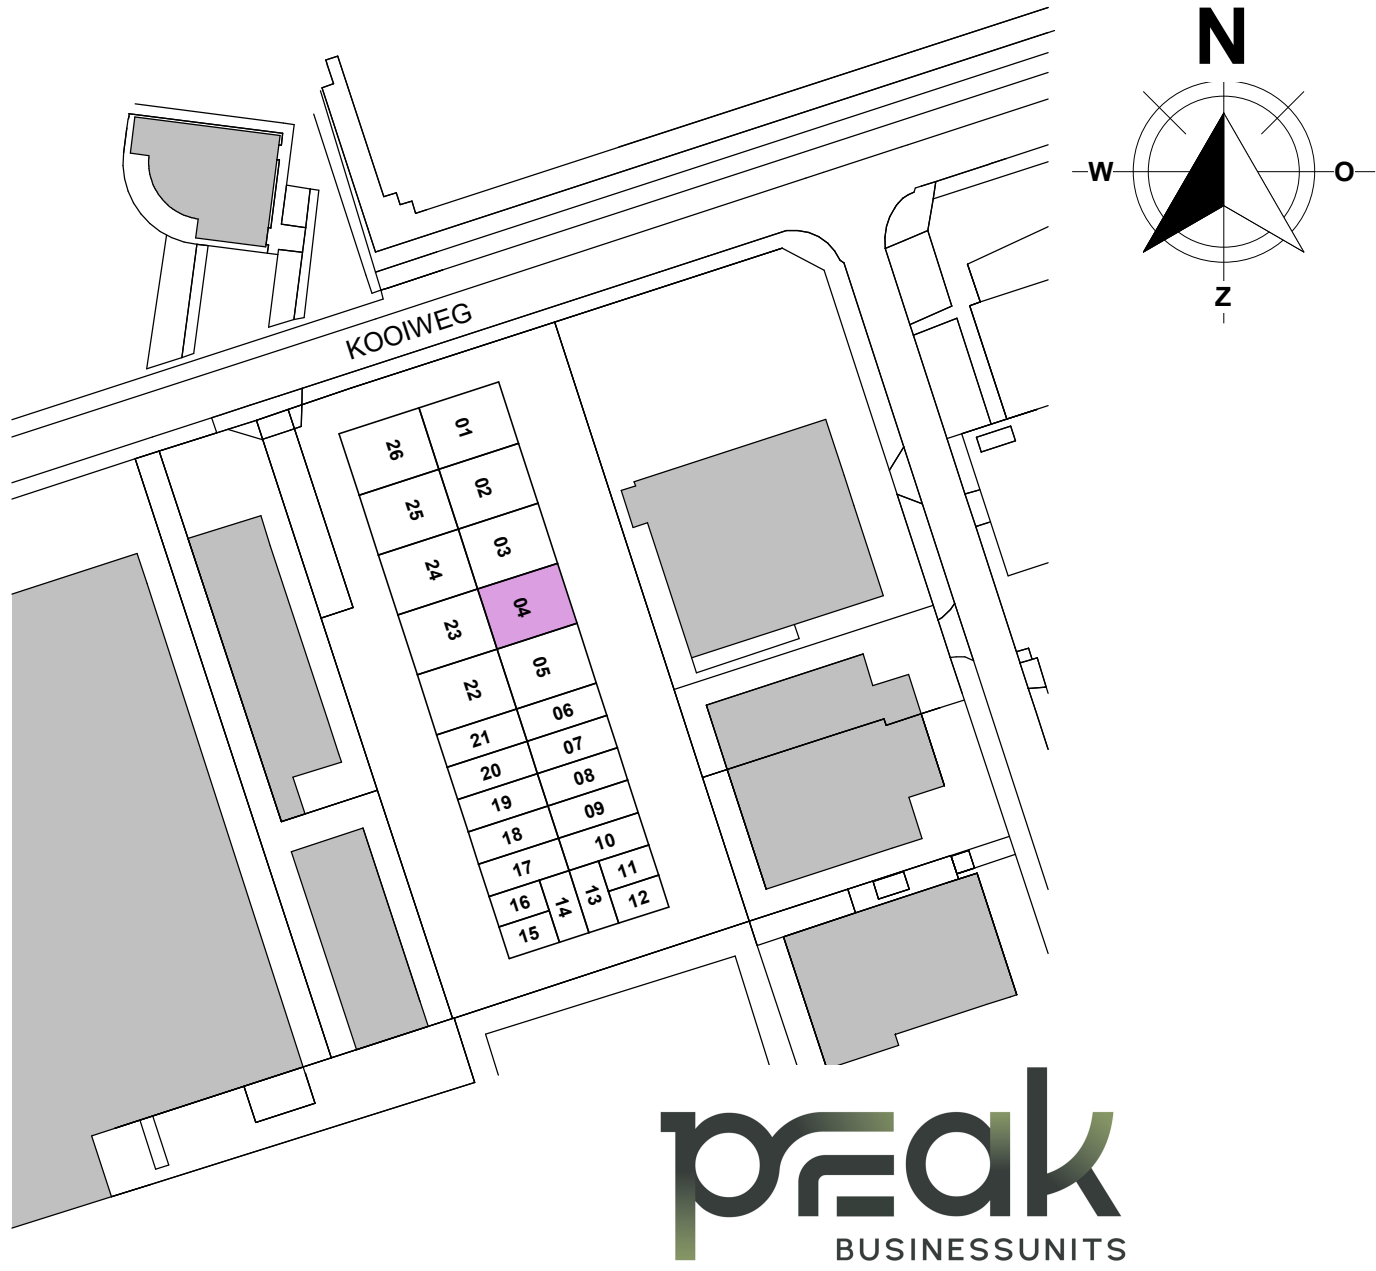

HERKON
VAN HERK GROEP

MENSEN VOOR GEBOUWEN

HERKON B.V.
Stationspark 1100
3364 DA SLEEDRECHT
Tel. 088 - 440 10 20
www.herkon.nl

opdrachtgever:
Herkon B.V.

projectomschrijving:
bedrijfsverzamelgebouw PEAK - 26 units

bladomschrijving
UNIT 04

datum
12-11-2025

Nº : gewijzigd

schaal:
1:50

formaat:
A1+ (1000)

projectnummer
L250048

status
DEFINITIEF

bouwnummer

bladnr:
PC-(04)-100