





UNIT 05


GEVELAANZICHT

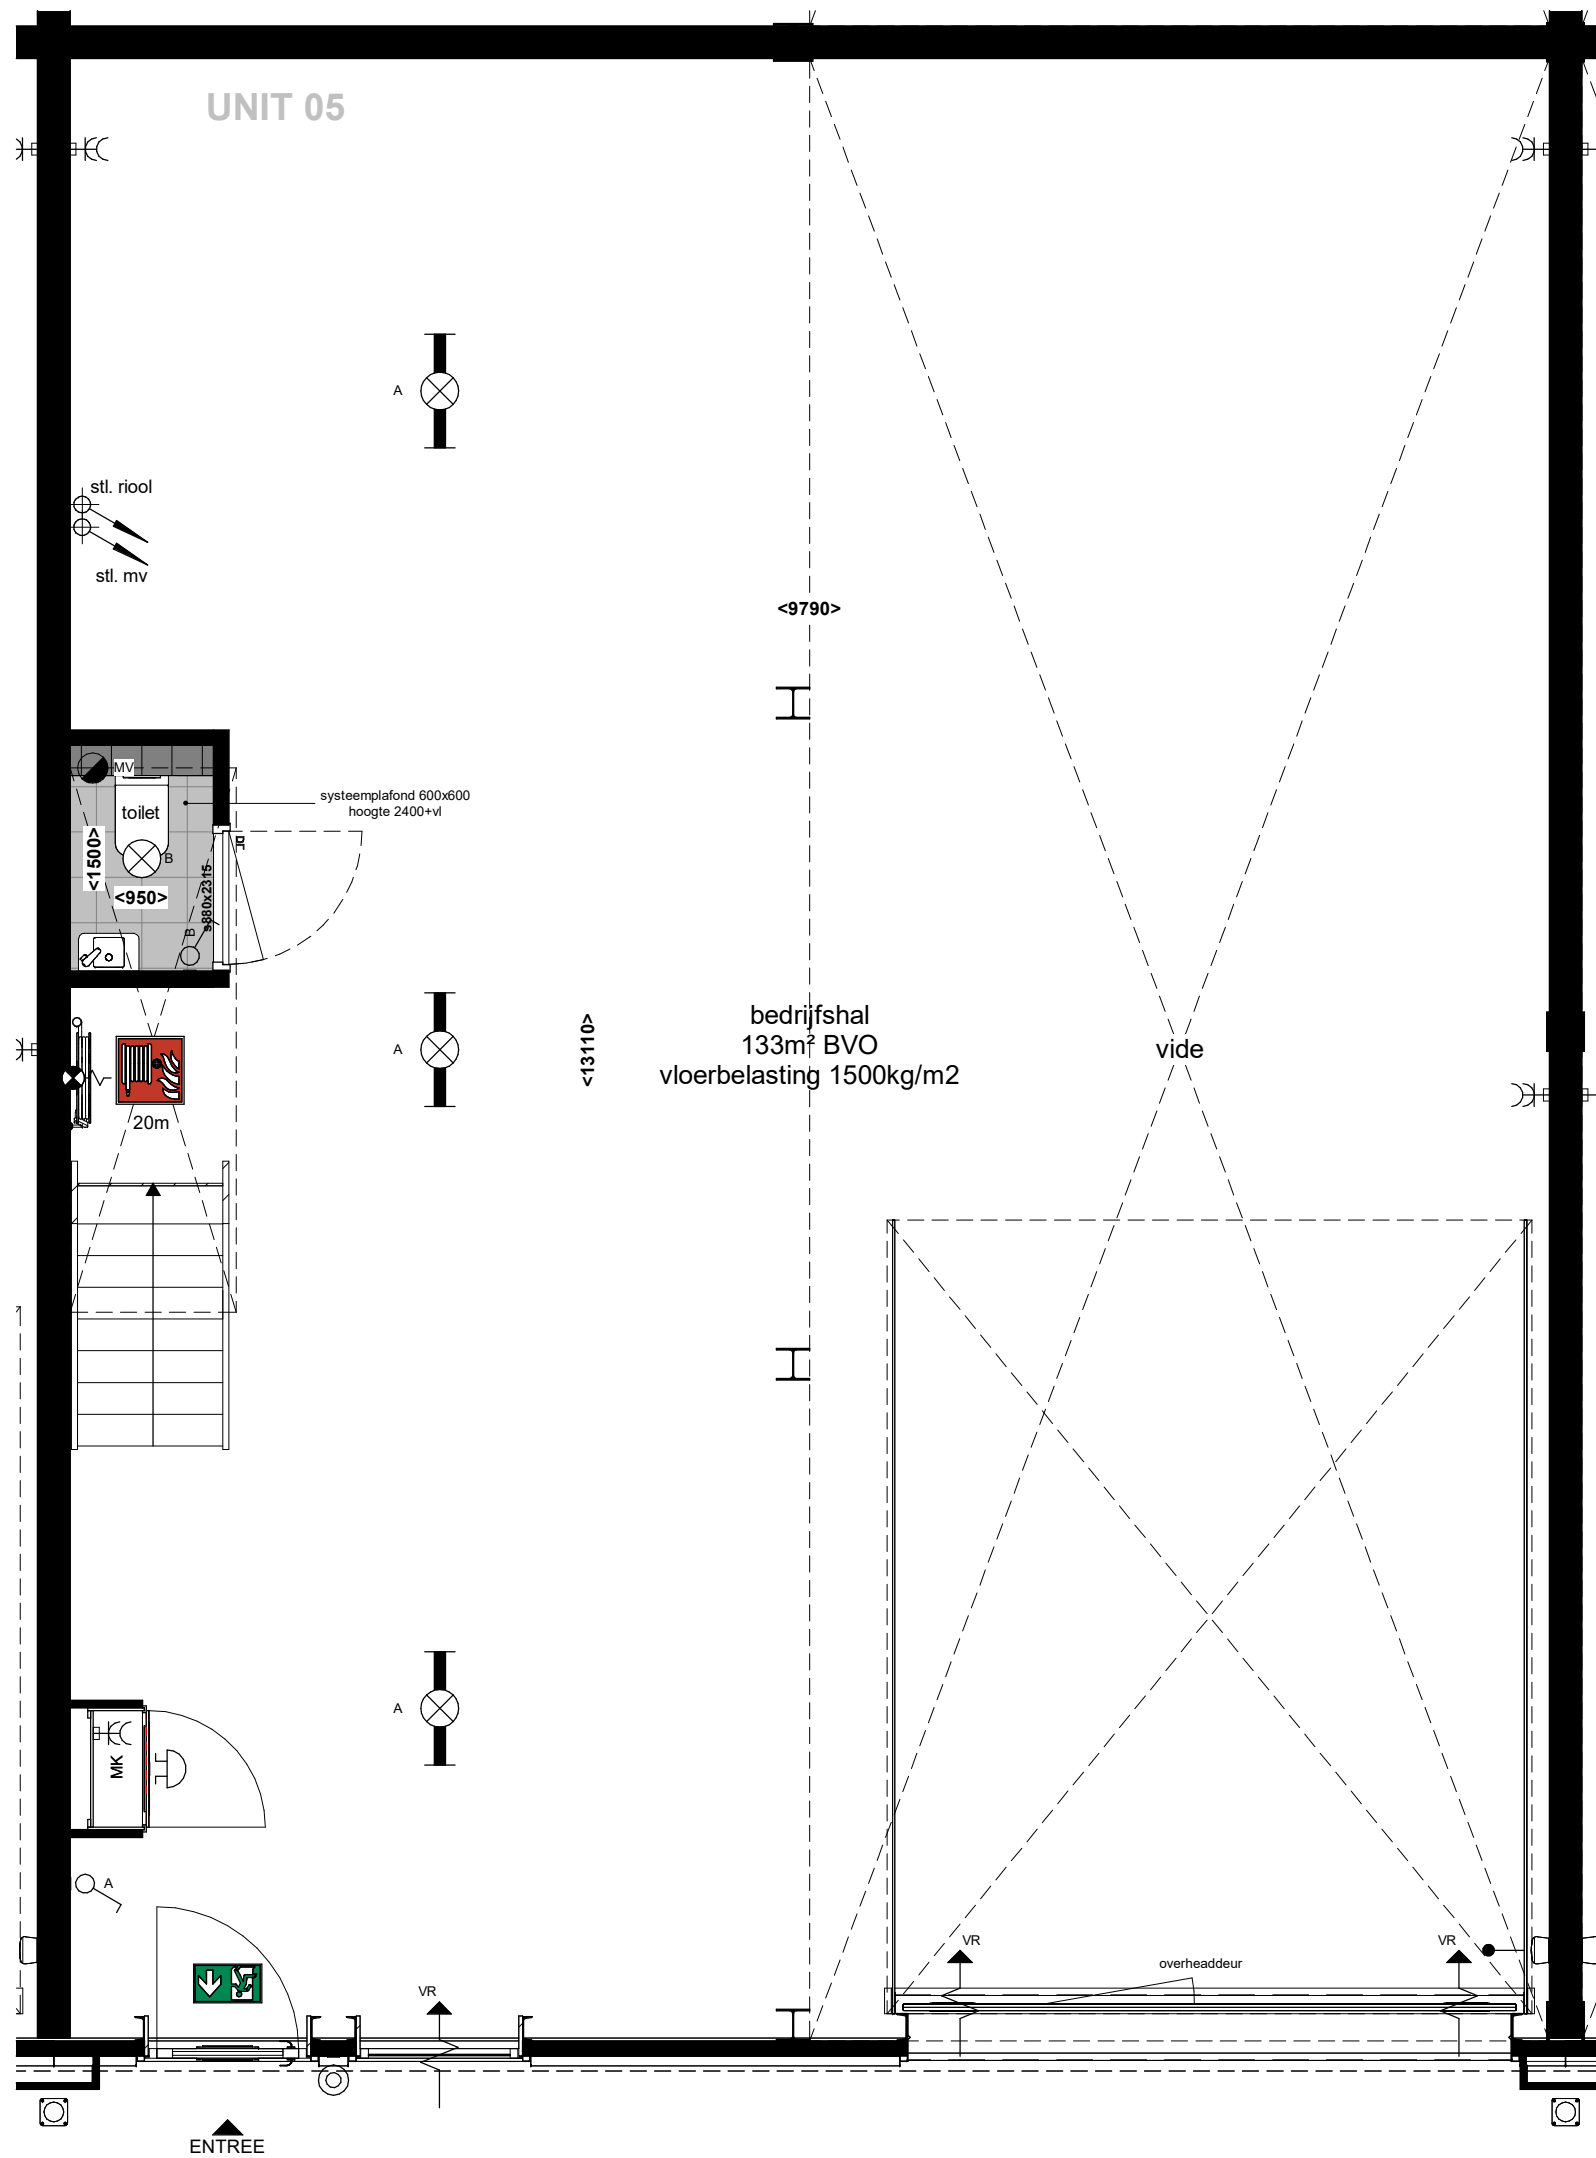

BEGANE GROND

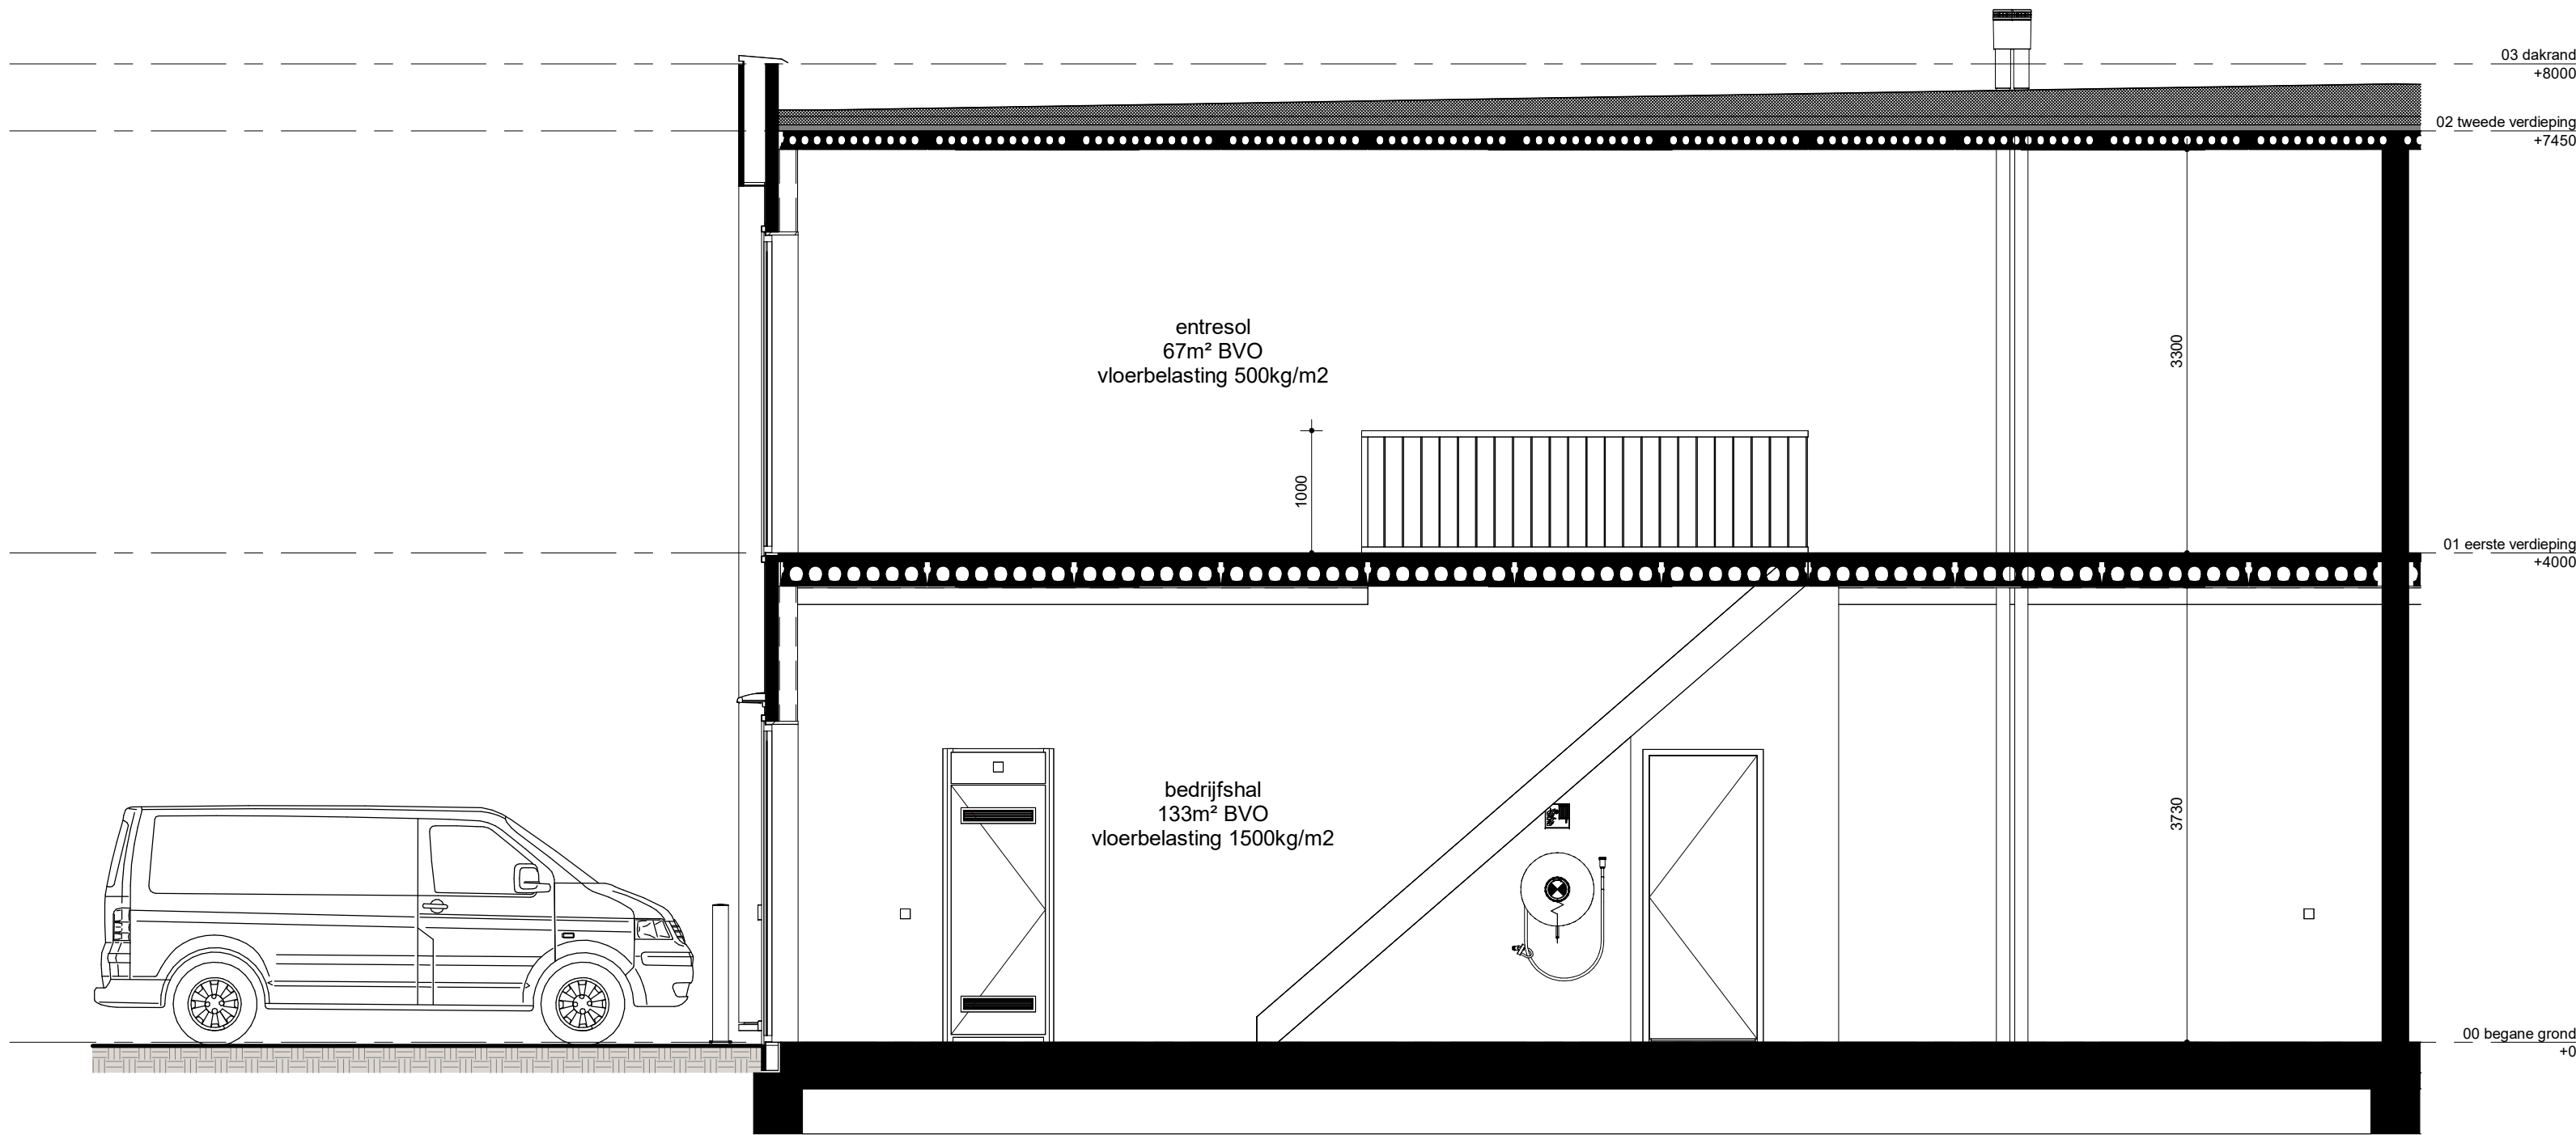

DOORSNEDE

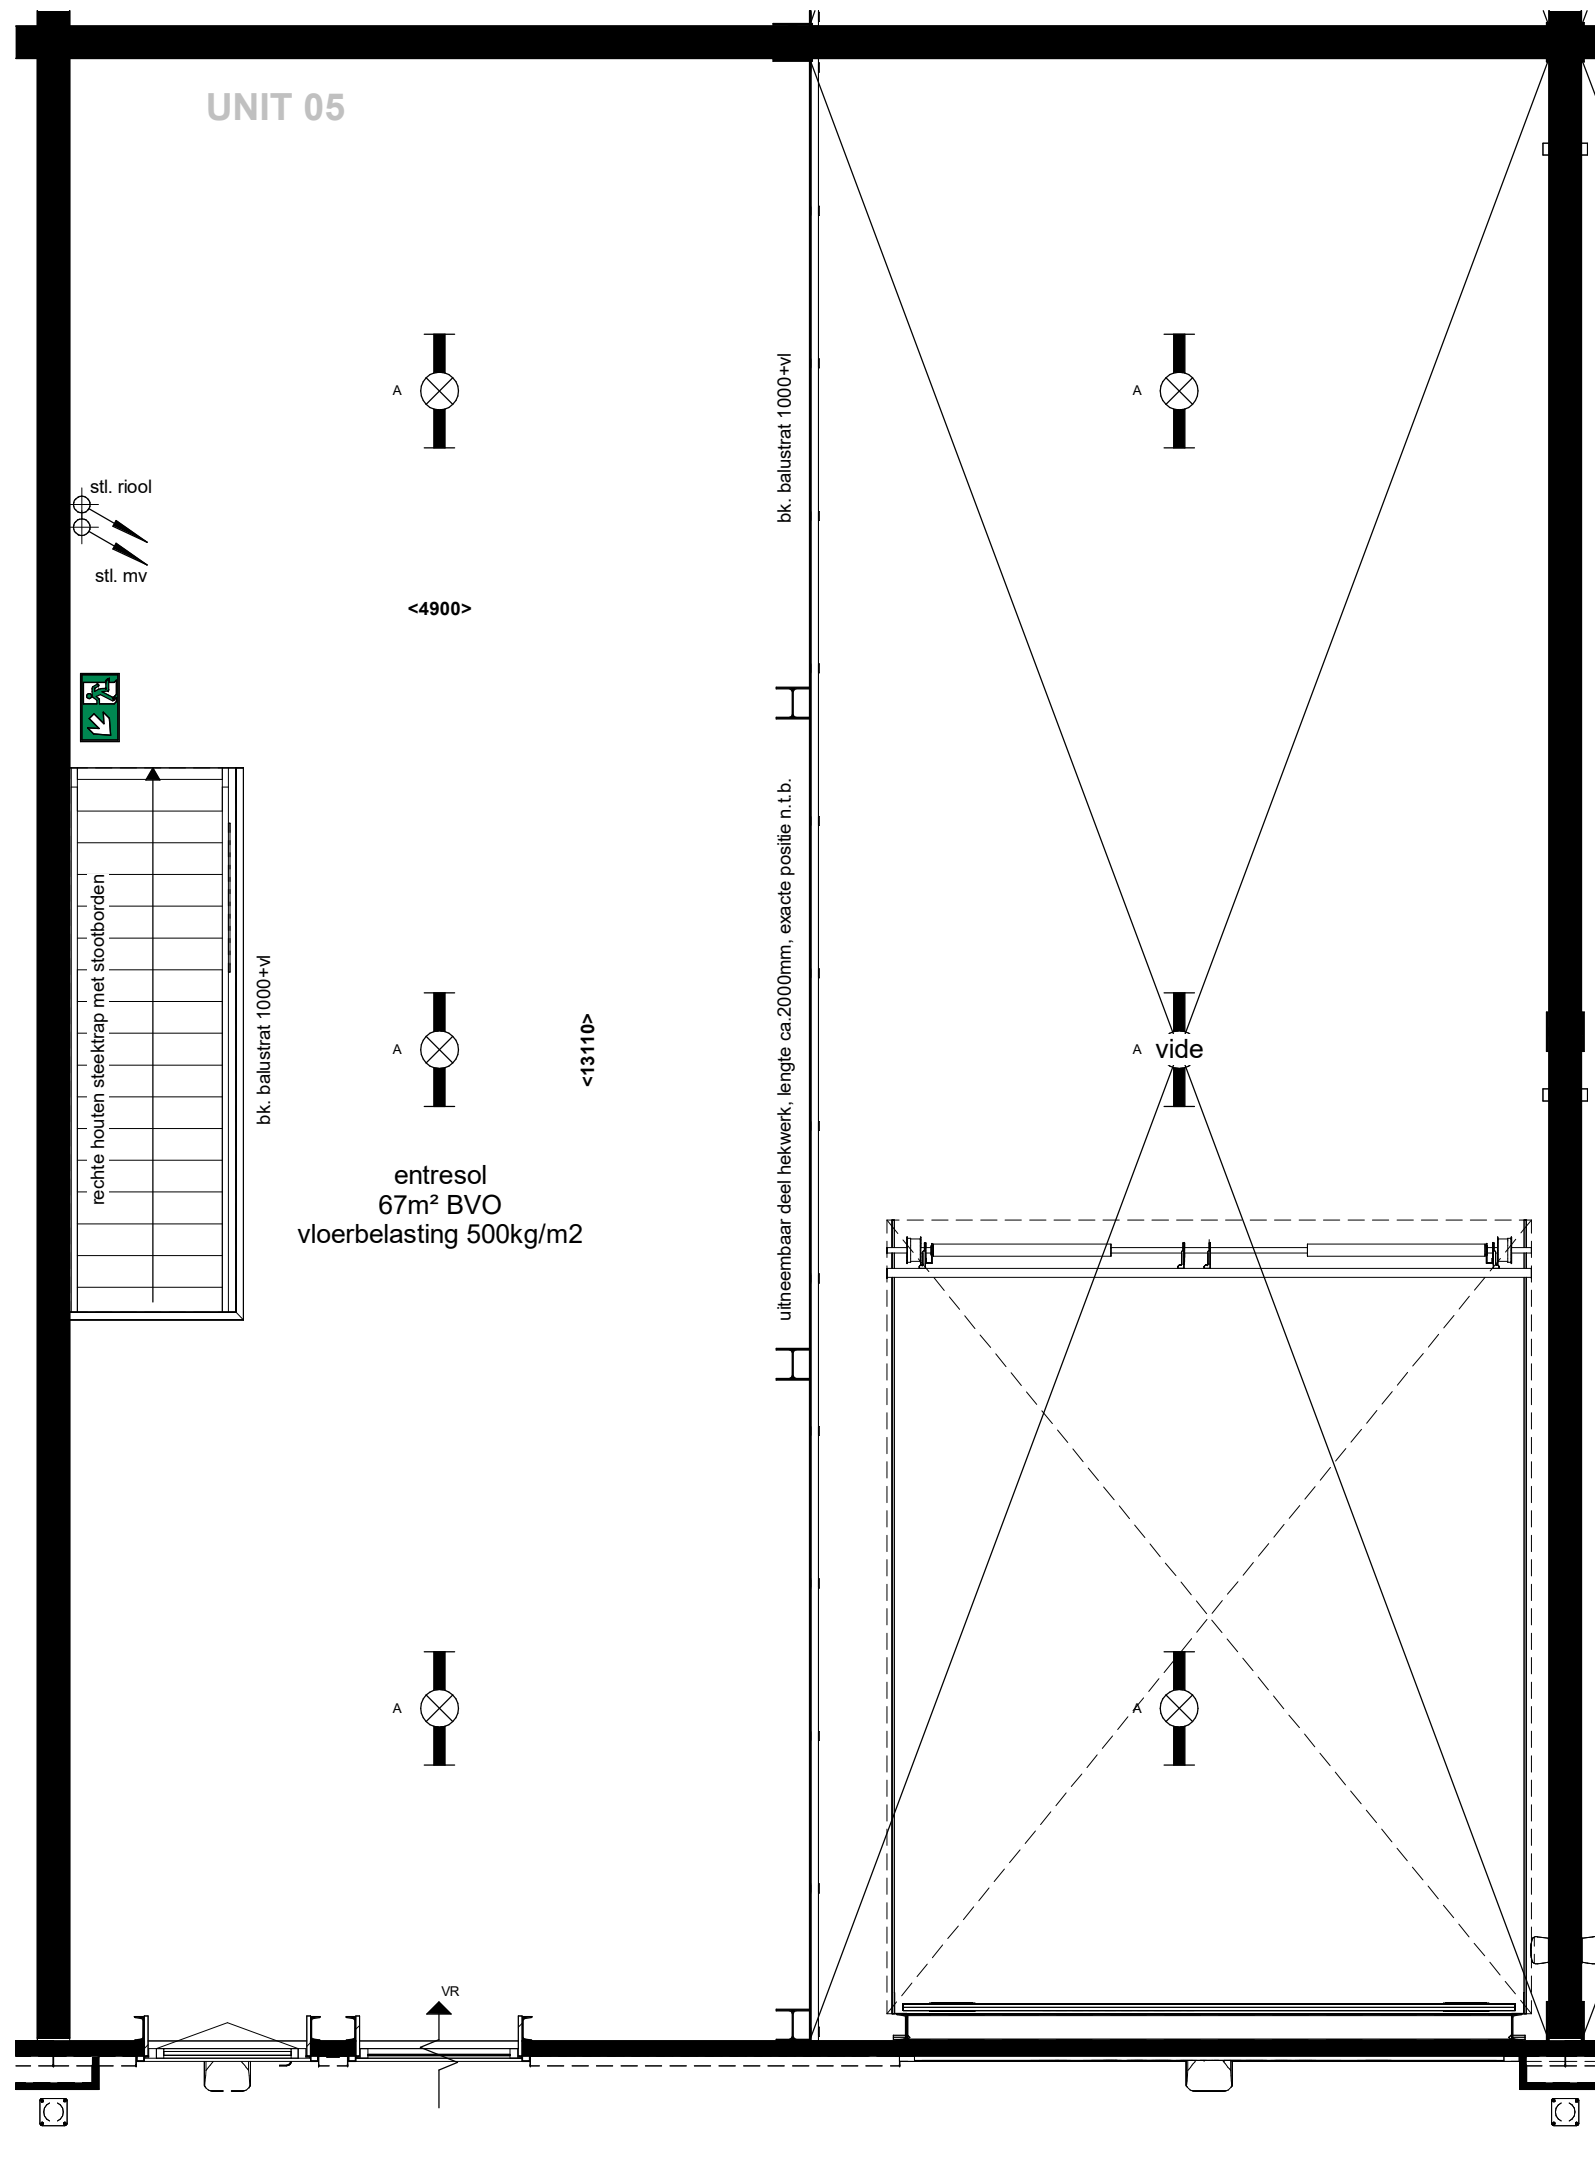

1e VERDIEPING

RENVOOI SYMBOLEN

- beïnstallatie, drukker
- beïnstallatie, schel
- opbouw schakelaar
- lichtpuntaansluiting, plafond
- lichtpunt aansluiting, plafond, LED Armatuur
- lichtpunt wand (buiten) met schemerschakelaar
- aansluitpunt, bedraad, overheaddeur
- opbouw wandcontactdoos, 1-voudig met randaarde
- opbouw wandcontactdoos, 2-voudig met randaarde, verticaal
- natuurlijke ventilatie via rooster
- mechanische ventilatiepunt
- leidingwerk
- vuchtrouteaanduiding
- brandslanghaspel met slanglengte aanduiding

- Positie van de op tekening aangegeven symbolen zijn indicatief. De exacte positie wordt door de installateur bepaald.
- Verdeling legewerk is indicatief.
- Alle genoemde afmetingen zijn circa maten (mm)

Bruto Vloer Oppervlakt (2580)		
UNIT	Level	OPF
05	00 begane grond	133 m²
05	01 eerste verdieping	67 m²
		200 m²

KLEUR- EN MATERIAALSTAAT

EXTERIEUR

GEVELS

onderdeel	materiaal	kleur	afwerking
gevelbeplating kaders	vlakke beplating	taupe/grijs	glad
gevelbeplating exterieur	sandwichpanelen	RAL7021 zwartgrijs	verticaal blind bevestigd
overheaddeur	geïsoleerde sectieaandeur	RAL7021 zwartgrijs	
zetwerk	metaal	RAL7021 zwartgrijs	
plint	geïsoleerde kantplank	grijs	

GEVELOPENINGEN

kozijnen	aluminium	RAL7021 zwartgrijs
draaiende delen	aluminium	RAL7021 zwartgrijs
kekdoepels	aluminium	RAL7021 zwartgrijs
beglazing	isolerende HR++ beglazing	transparant
ventilatorroosters	aluminium	RAL7021 zwartgrijs

DAK


dakbedekking	PVC	grijs
--------------	-----	-------

INTERIEUR

vloer begane grond	beton	grijs	monoliet afgewerkt
vloer verdieping	kanalplaat + dekplaat	grijs	onafgewerkt
schiedingswanden	kalkzandsteen	grijs/wit	behangskleur
wanden toilet	gipsvezelplaat	-	-
gevelbeplating interieur	sandwichpanelen	RAL9010 wit	-
zichthoek dakconstructie	gecoat	RAL7021 zwartgrijs	-
binnendeurenkozijnen	houten montagekozijn	RAL9010 wit	atompse uitvoering
HPL deuren	HPL deuren	RAL9010 wit	dichte uitvoering
trap	vuren hout	wit gegrond	-
balustrades	vuren hout	wit gegrond	-
metervast	spanplaat	gebruiken wit	-
tegels toilet vloer	keramische tegels	antraciet	300x300
tegels toilet wanden	keramische tegels	antraciet	400x200 (liggerd) tot ok plafond
plafond begane grond	beton	-	onafgewerkt
plafond verdieping	beton	-	onafgewerkt
plafond toilet	systeemplafond	RAL9010 wit	600x600, h=2400mm

TERREIN

bestrating gevel tot erfgrens	betonklinkers	grijs
bestrating (baan)	betonklinkers	grijs
bestrating parkeerplaatsen	betonklinkers	antraciet

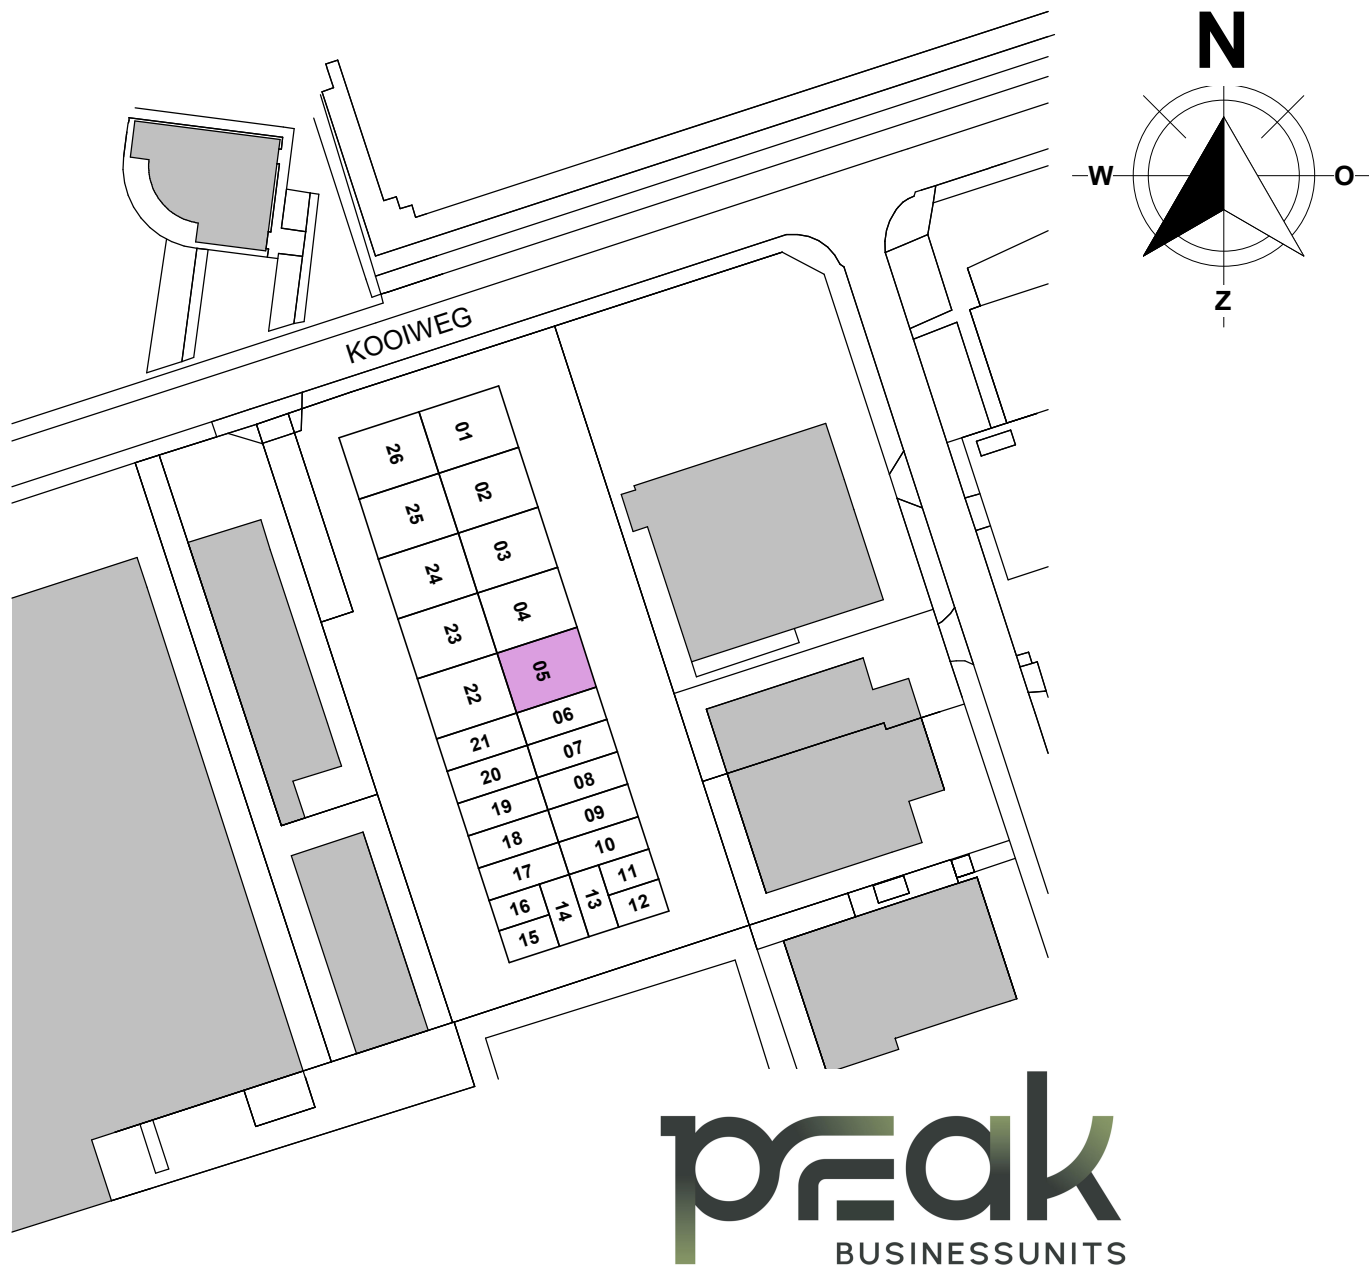

HERKON
VAN HERK GROEP

MENSEN VOOR GEBOUWEN

HERKON B.V.
Stationspark 1100
3364 DA SLEEDRECHT
Tel. 088 - 440 10 20
www.herkon.nl

opdrachtgever:
Herkon B.V.

projectomschrijving:
bedrijfsverzamelgebouw PEAK - 26 units

bladomschrijving
UNIT 05

datum
12-11-2025

Nº : gewijzigd

schaal:
1:50

formaat:
A1+ (1000)

projectnummer
L250048

status
DEFINITIEF

bouwnummer

bladnr:
PC-(05)-100