




UNIT 06

GEVELAANZICHT

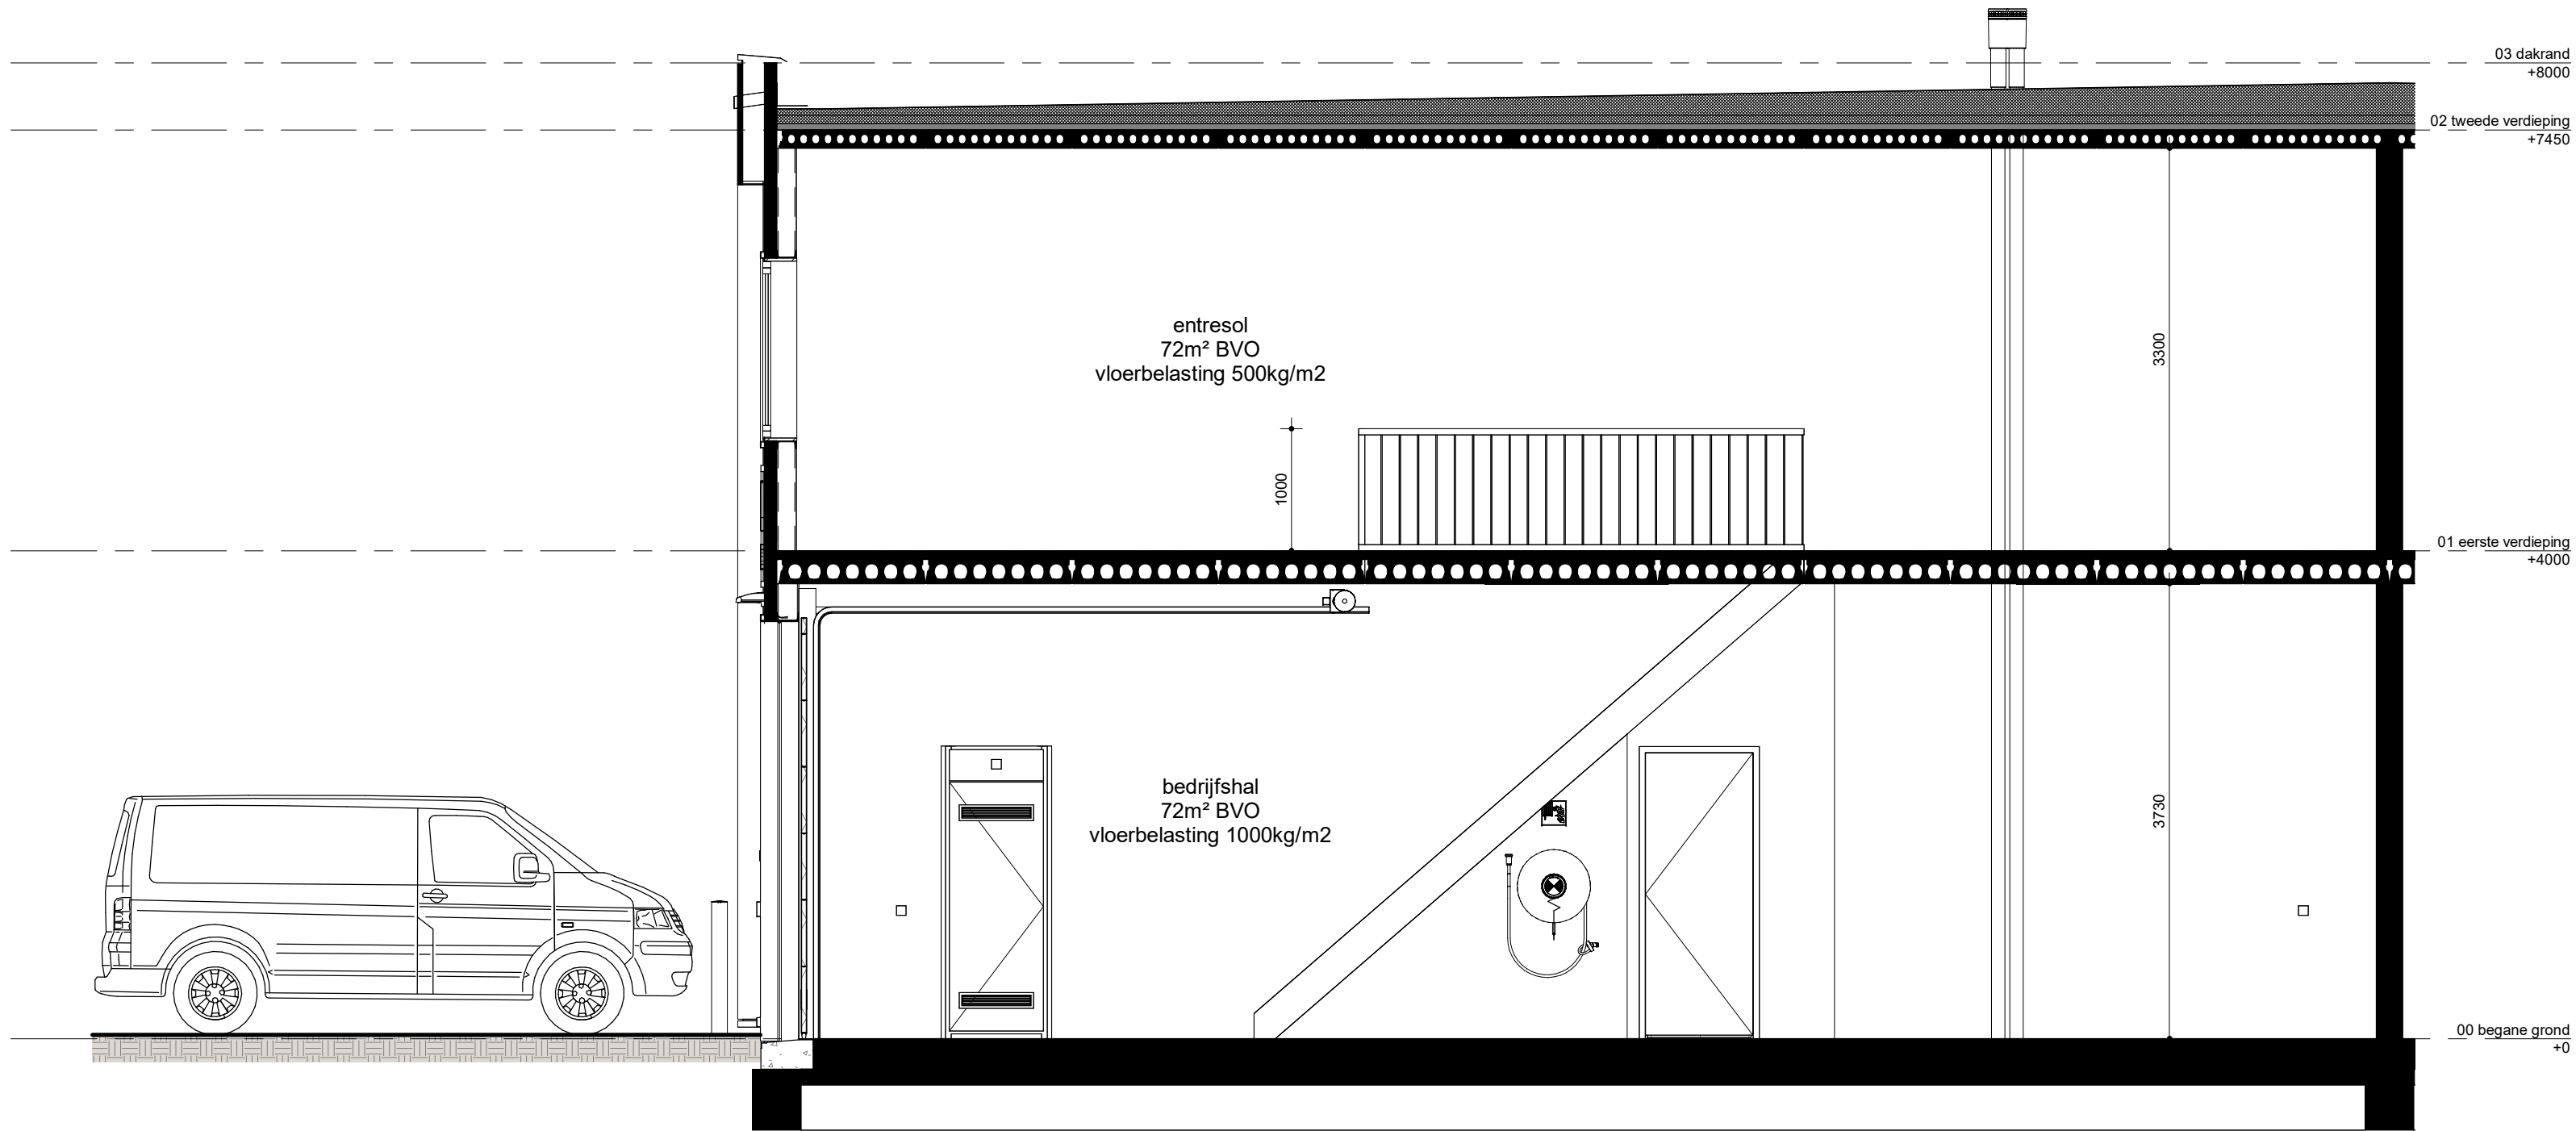


DOORSNEDE


RENVOOI SYMBOLEN

- belinstallatie, drukker
- belinstallatie, schel
- opbouw schakelaar
- lichtpunt aansluiting, plafond
- lichtpunt aansluiting, plafond, LED Armatuur
- lichtpunt wand (buiten) met schermeschakelaar
- aansluitpunt, bedraad, overheaddeur
- opbouw wandcontactdoos, 1-voudig met randaarde
- opbouw wandcontactdoos, 2-voudig met randaarde, verticaal
- natuurlijke ventilatie via rooster
- mechanische ventilatiepunt
- leidingwerk
- vuchtrouteaanduiding
- brandslanghaspel met slanglengte aanduiding 25m

- Positie van de op tekening aangegeven symbolen zijn indicatief. De exacte positie wordt door de installateur bepaald.
- Verdeling tegelwerk is indicatief.
- Alle genoemde afmetingen zijn circa maten (mm)

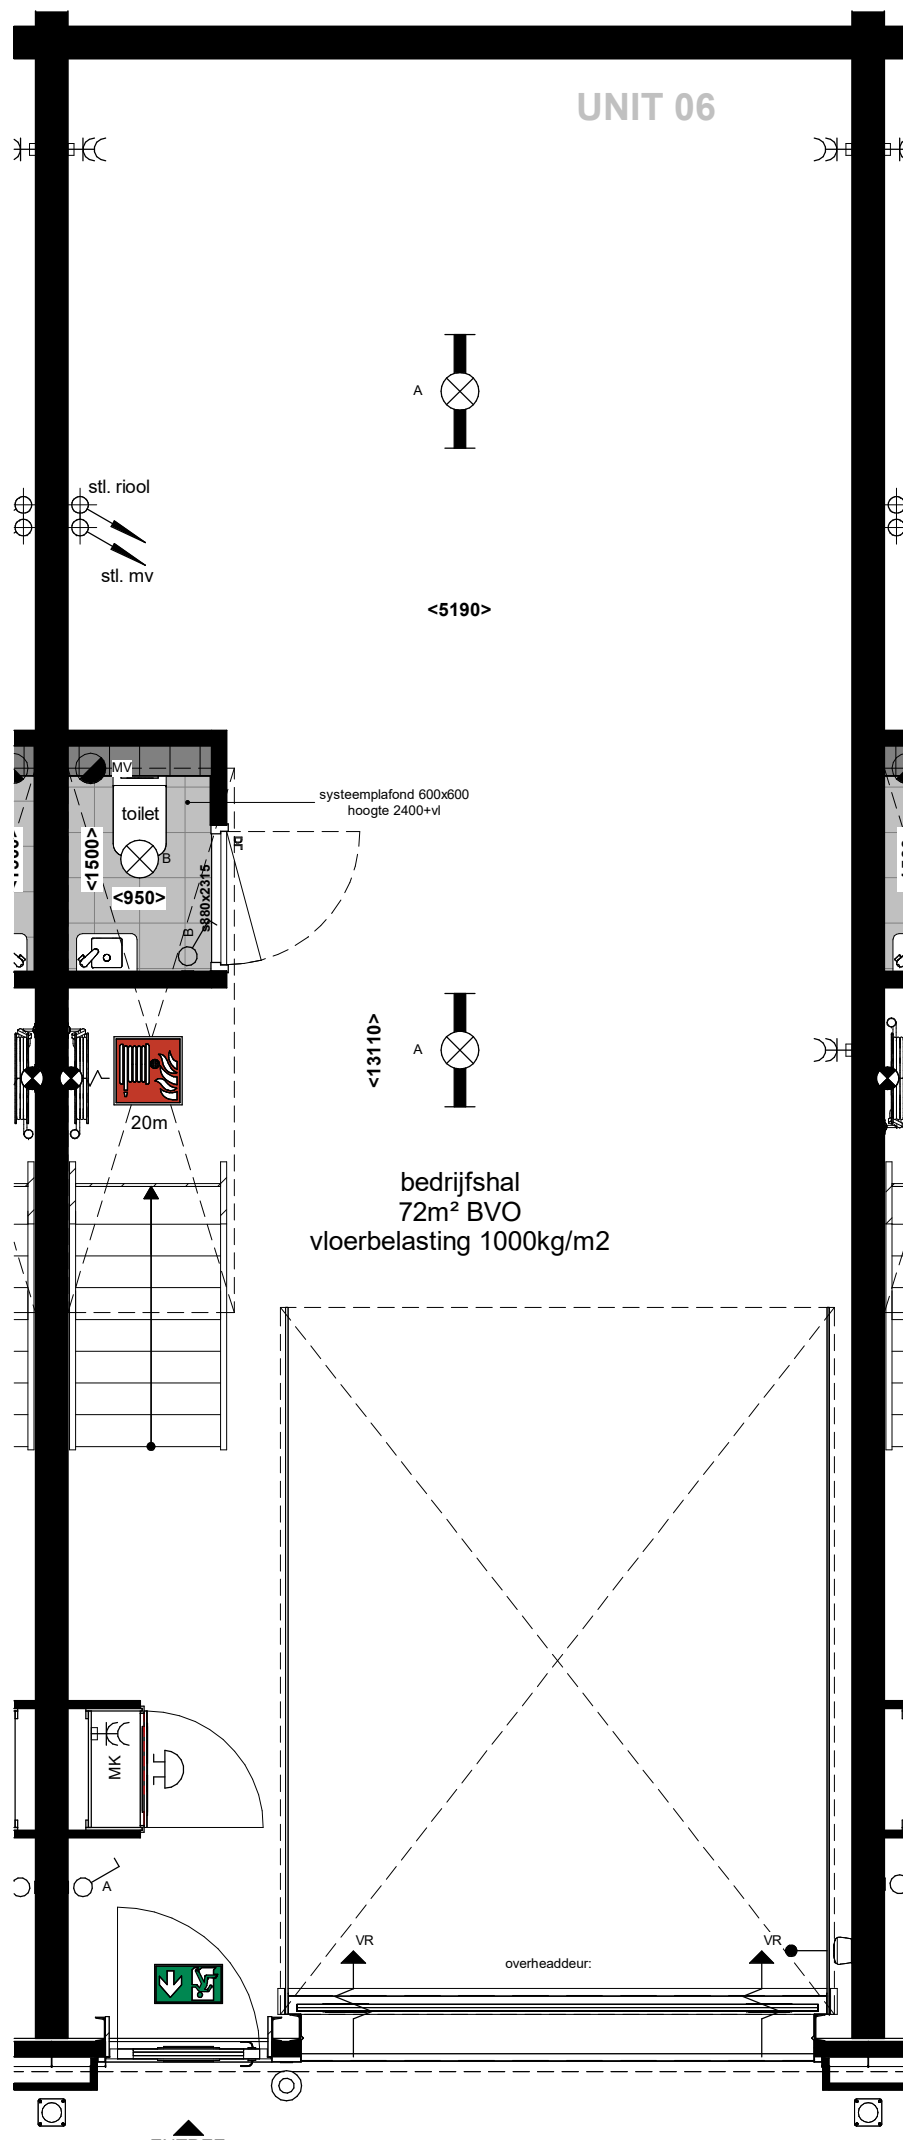

BEGANE GROND

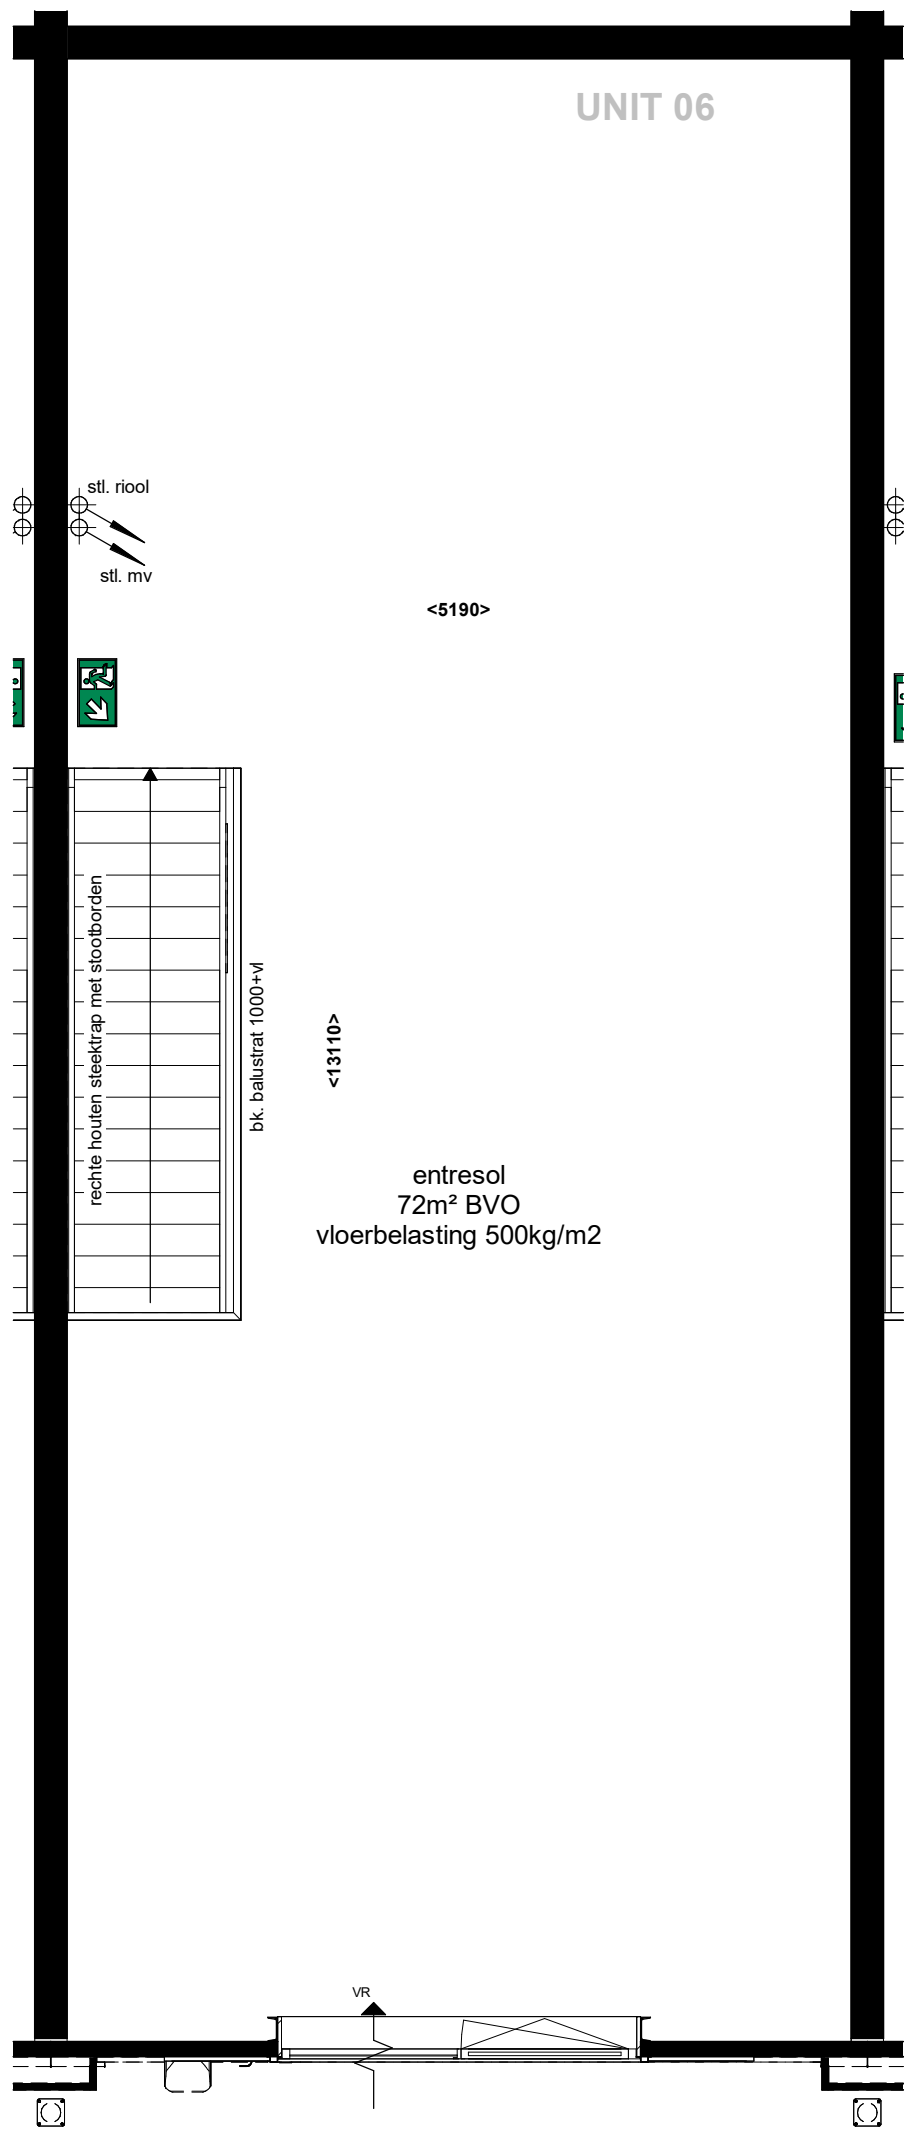

1e VERDIEPING

KLEUR- EN MATERIAALSTAAT

EXTERIEUR

GEVELS

onderdeel	materiaal	kleur	afwerking
gevelbeplating kaders	vlakke beplating	taupe/grijs	glad
gevelbeplating exterieur	sandwichpanelen	RAL7021 zwart/grijs	verticaal blind bevestigd
overheaddeur	geïsoleerde sectionaaldeur	RAL7021 zwart/grijs	
zetwerk	metaal	RAL7021 zwart/grijs	
plint	geïsoleerde kantplank	grijs	

GEVELOPENINGEN

kozijnen	aluminium	RAL7021 zwart/grijs
draaiende deuren	aluminium	RAL7021 zwart/grijs
lekdorpels	aluminium	RAL7021 zwart/grijs
beglazing	isolerende HR++ beglazing	transparant
ventilatoroosters	aluminium	RAL7021 zwart/grijs

DAK


dakbedekking	PVC	grijs
--------------	-----	-------

INTERIEUR

vloer begane grond	beton	grijs	monoliet afgewerkt
vloer verdieping	kanaalplaat + dekplaat	grijs	onafgewerkt
scheidingswanden	calciumsilicaat	grijs/wit	behangklaar
wanden toilet	gipsplaat	-	-
gevelbeplating interieur	sandwichpanelen	RAL9010 wit	-
zichtwerk slaakconstructie	gecoat	RAL7021 zwart/grijs	-
binnendeurenkozijnen	houten montagekozijn	RAL9010 wit	-
binnendeuren	HPL deuren	RAL9010 wit	stompe uitvoering
trap	vuren hout	wit gebrand	dichte uitvoering
balustrades	vuren hout	wit gebrand	-
meterkast	spaarpilaal	gebroken wit	-
tegels toilet vloer	keramische tegels	300x300	-
tegels toilet wanden	keramische tegels	400x200 (liggend) tot ok plafond	-
plafond begane grond	beton	onafgewerkt	-
plafond verdieping	beton	onafgewerkt	-
plafond toilet	systeemplafond	600x600, h=2400mm	-

TERREIN

bestrating gevel tot erfgrans	betonklinkers	grijs
bestrating ribaan	betonklinkers	grijs
bestrating parkeerplaatsen	betonklinkers	antraciet

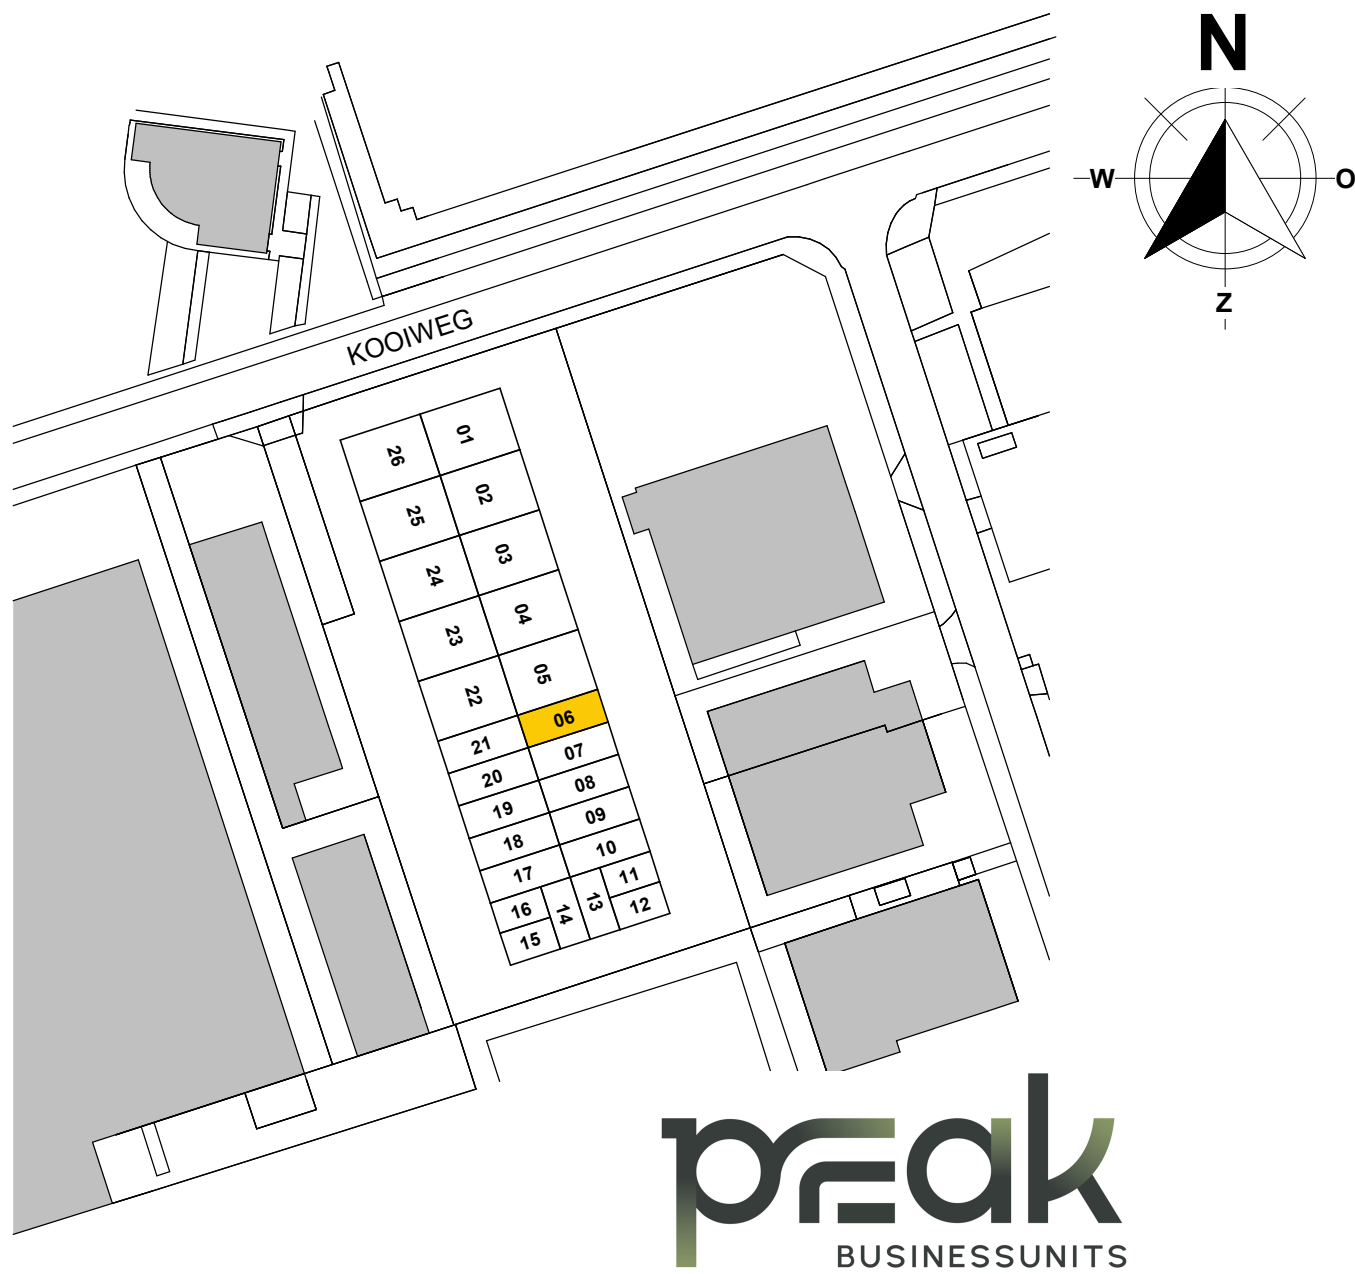

opdrachtgever:	Herkon B.V.	projectnummer	L250048
projectomschrijving:	bedrijfsverzamelgebouw PEAK - 26 units	status	DEFINITIEF
bladomschrijving	UNIT 06	bouwnummer	
datum	12-11-2025	bladnr:	PC-(06)-100
Nº : gewijzigd		schaal:	1:50
formaat:	A1		