





UNIT 07


GEVELAANZICHT

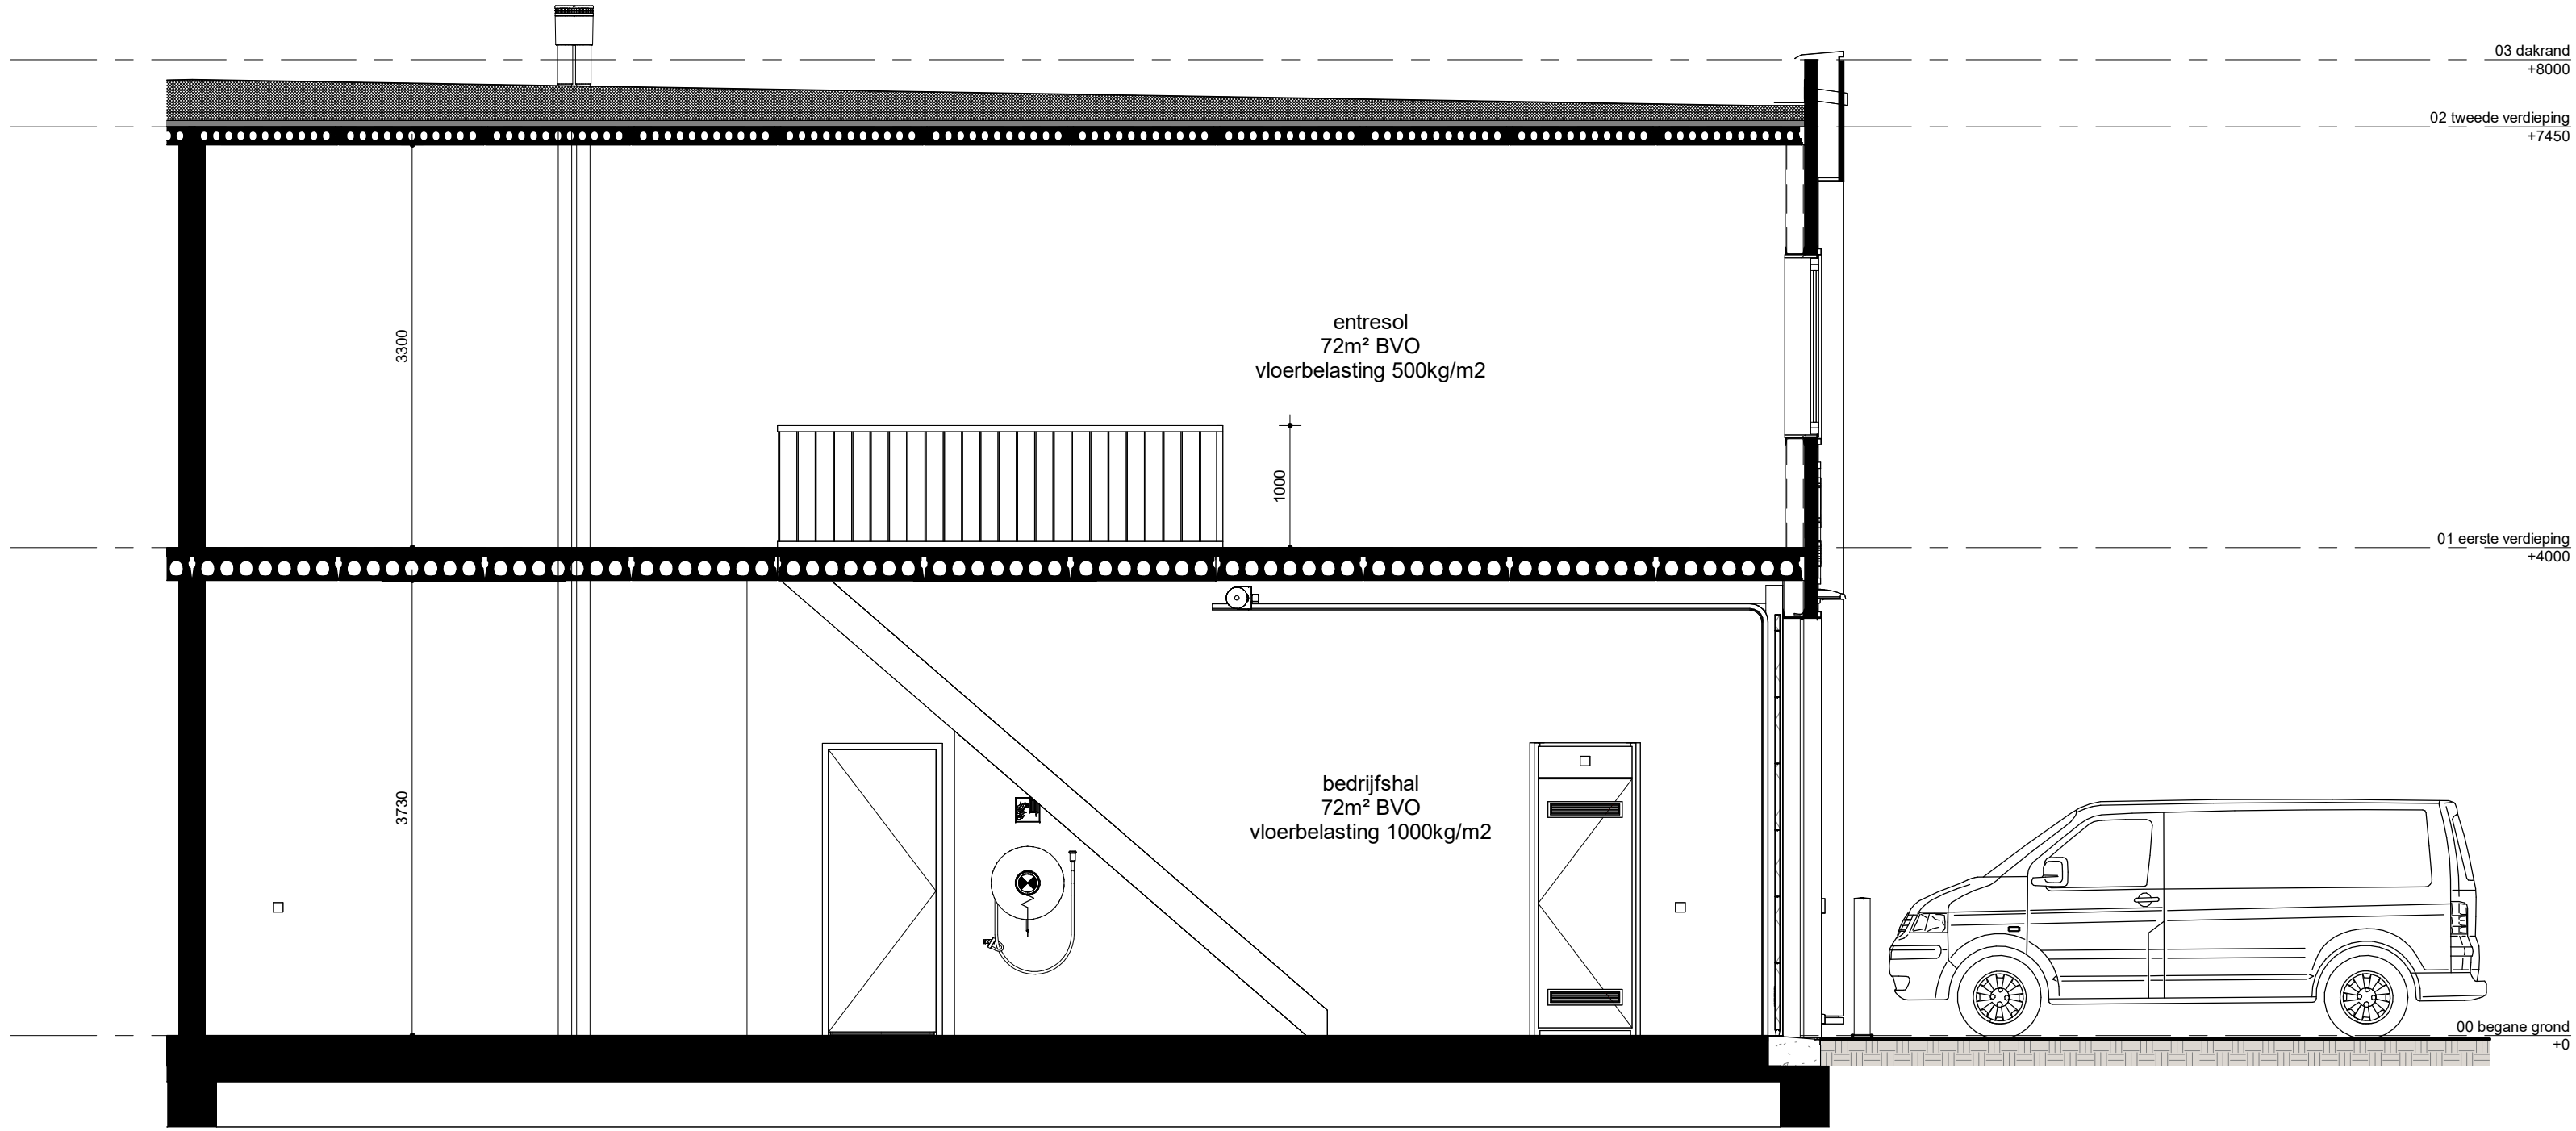

DOORSNEDE

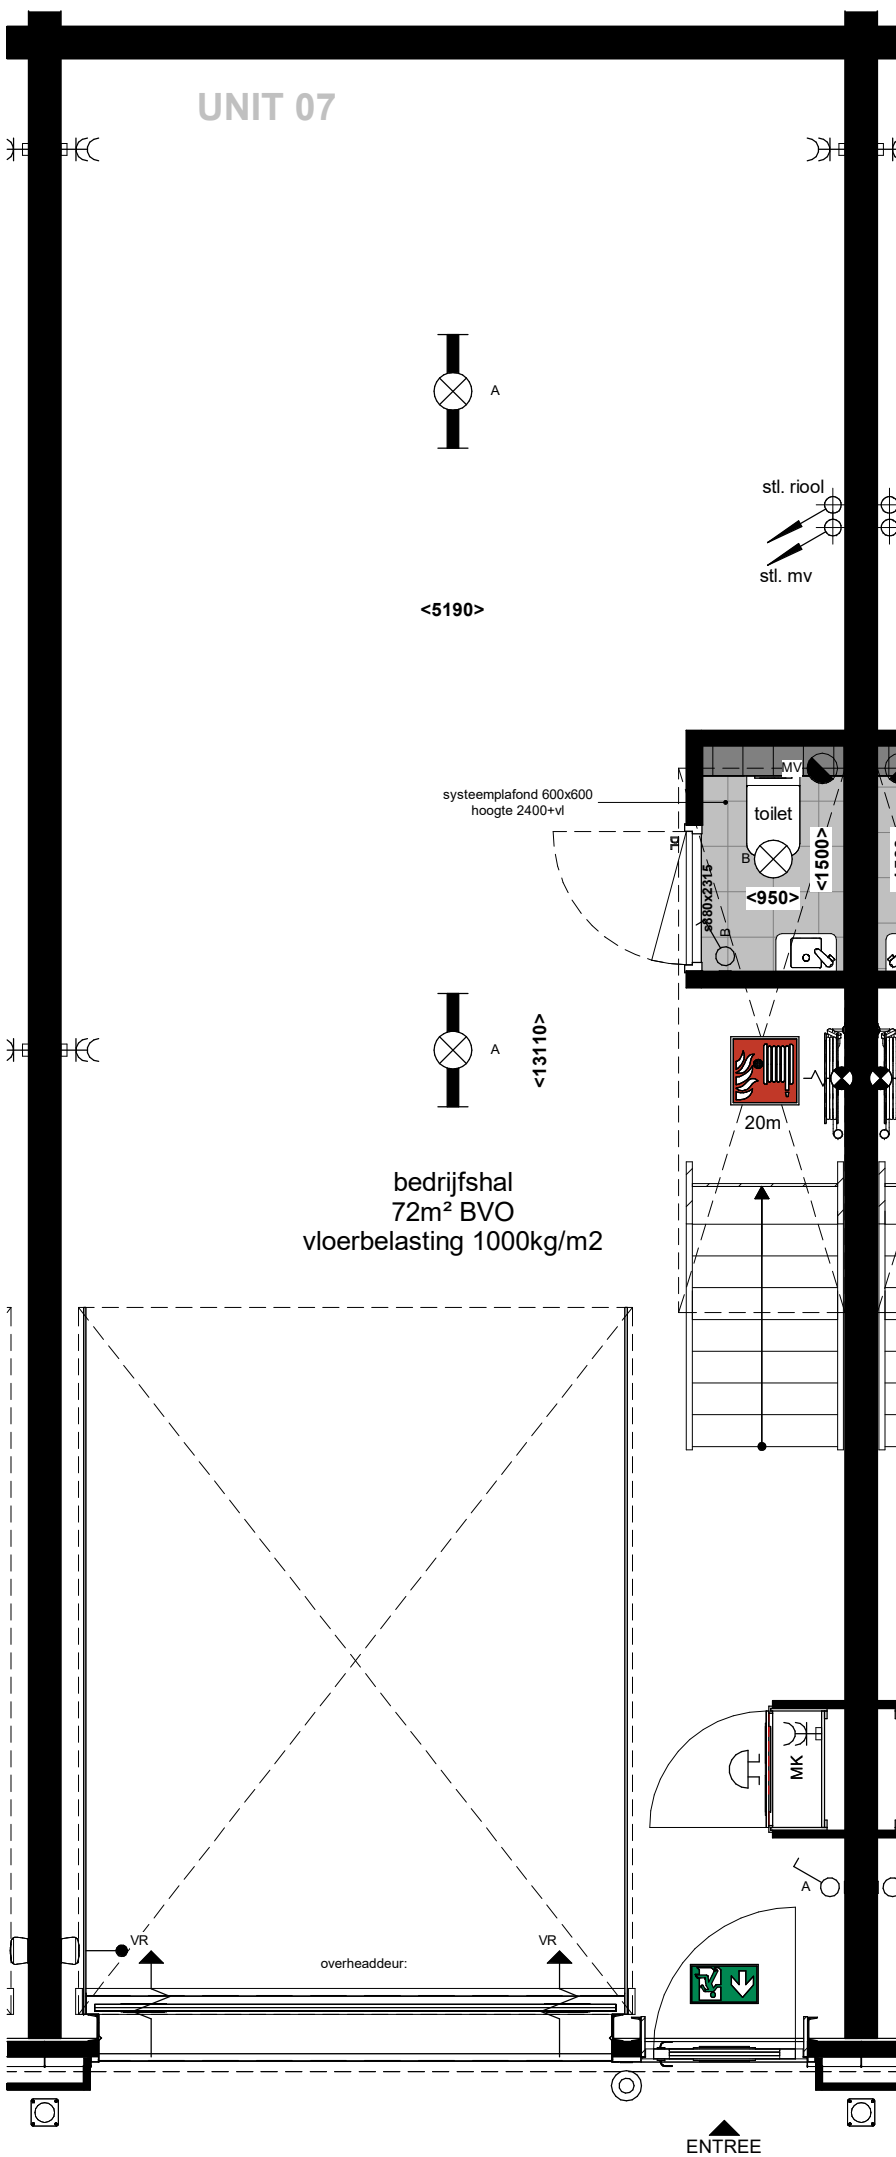

BEGANE GROND

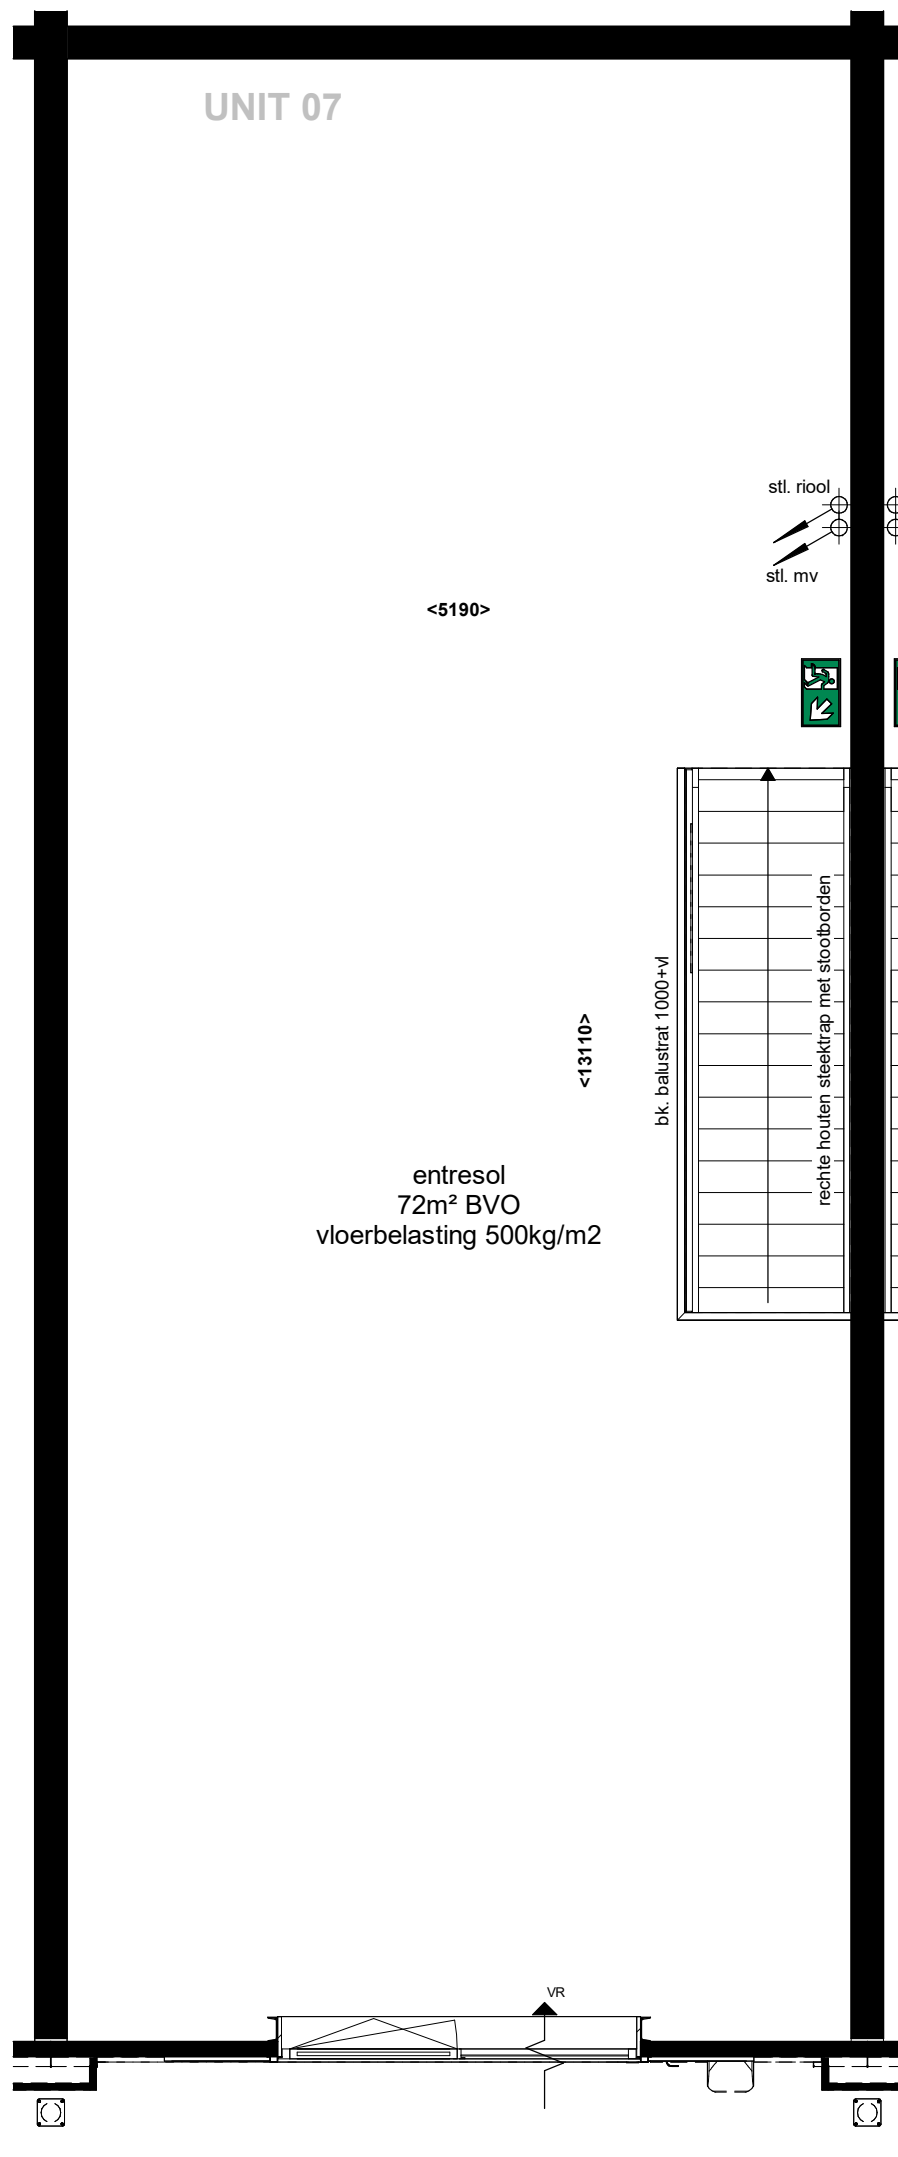

1e VERDIEPING

RENVOOI SYMBOLEN

- belinstallatie, drukker
- belinstallatie, schel
- opbouw schakelaar
- lichtpunt aansluiting, plafond
- lichtpunt aansluiting, plafond, LED Armatuur
- lichtpunt wand (buiten) met schermeschakelaar
- aansluitpunt, bedraad, overheaddeur
- opbouw wandcontactdoos, 1-voudig met randaarde
- opbouw wandcontactdoos, 2-voudig met randaarde, verticaal
- natuurlijke ventilatie via rooster
- mechanische ventilatiepunt
- leidingwerk
- vuchtrouteaanduiding
- brandslanghaspel met slanglengte aanduiding

- Positie van de op tekening aangegeven symbolen zijn indicatief. De exacte positie wordt door de installateur bepaald.
- Verdeling tegelwerk is indicatief.
- Alle genoemde afmetingen zijn circa maten (mm)

Bruto Vloer Oppervlak (2580)			
UNIT	Level	OPP	
07	00 begane grond	72 m²	
07	01 eerste verdieping	72 m²	
		144 m²	

KLEUR- EN MATERIAALSTAAT

EXTERIEUR

GEVELS

onderdeel	materiaal	kleur	afwerking
gevelbeplating kaders	vlakke beplating	taupe/grijs	glad
gevelbeplating exterieur	sandwichpanelen	RAL7021 zwart/grijs	verticaal blind bevestigd
overheaddeur	geïsoleerde sectionaaldeur	RAL7021 zwart/grijs	
zetwerk	metaal	RAL7021 zwart/grijs	
plint	geïsoleerde kantplank	grijs	

GEVELOPENINGEN

kozijnen	aluminium	RAL7021 zwart/grijs
draaiende deuren	aluminium	RAL7021 zwart/grijs
lekdorpels	aluminium	RAL7021 zwart/grijs
beglazing	isolierende HR++ beglazing	transparant
ventilatorroosters	aluminium	RAL7021 zwart/grijs

DAK


dakbedekking	PVC	grijs
--------------	-----	-------

INTERIEUR

vloer begane grond	beton	grijs	monoliet afgewerkt
vloer verdieping	keraamplaat + dekplaat	grijs	onafgewerkt
scheidingswanden	calciumsilicaat	grijs/wit	behangklaar
wanden toilet	gipsplaat	grijs/wit	behangklaar
gevelbeplating interieur	sandwichpanelen	RAL9010 wit	stompe uitvoering
zichtwerk slaakconstructie	gecoat	RAL7021 zwart/grijs	dichte uitvoering
binnendeurenkozijnen	houten montagekozijn	RAL9010 wit	
binnendeuren	HPL deuren	RAL9010 wit	
trap	vuren hout	wit geponst	
balustrades	vuren hout	wit geponst	
meterkast	spaanplaat	gebroken wit	
tegels toilet vloer	keramische tegels	antraciet	
tegels toilet wanden	keramische tegels	wit	
plafond begane grond	beton	antraciet	
plafond verdieping	beton	antraciet	
plafond toilet	systeemplafond	RAL9010 wit	

TERREIN

bestrating gevel tot erfgrans	betonklinkers	grijs
bestrating ribaan	betonklinkers	grijs
bestrating parkeerplaatsen	betonklinkers	antraciet

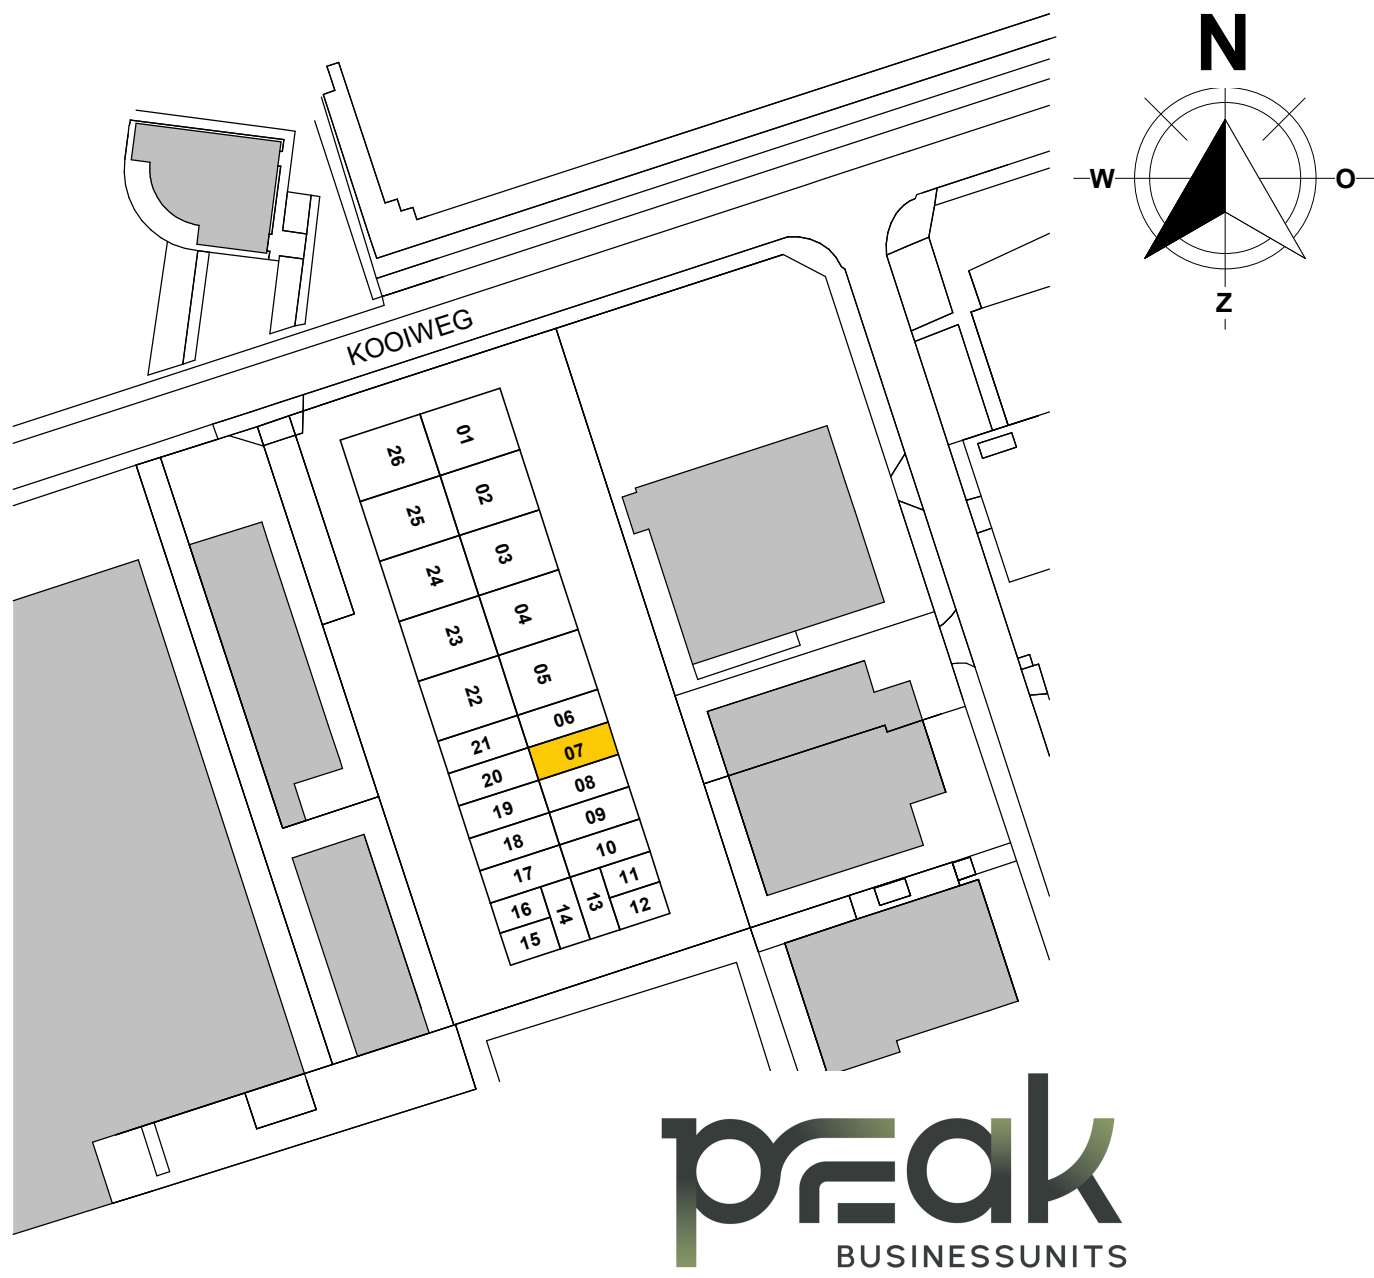

HERKON
VAN HERK GROEP
MENSEN VOOR GEBOUWEN

opdrachtgever:
Herkon B.V.
projectomschrijving:
bedrijfsverzamelgebouw PEAK - 26 units
bladomschrijving:
UNIT 07

datum
12-11-2025

Nº : gewijzigd

schaal:
1:50

formaat:
A1

HERKON B.V.
Stationspark 1100
3364 DA SLIEDRECHT
Tel. 088 - 440 10 20
www.herkon.nl

projectnummer
L250048
status
DEFINITIEF
bouwnummer

bladnr:

PC-(07)-100