




UNIT 08

GEVELAANZICHT

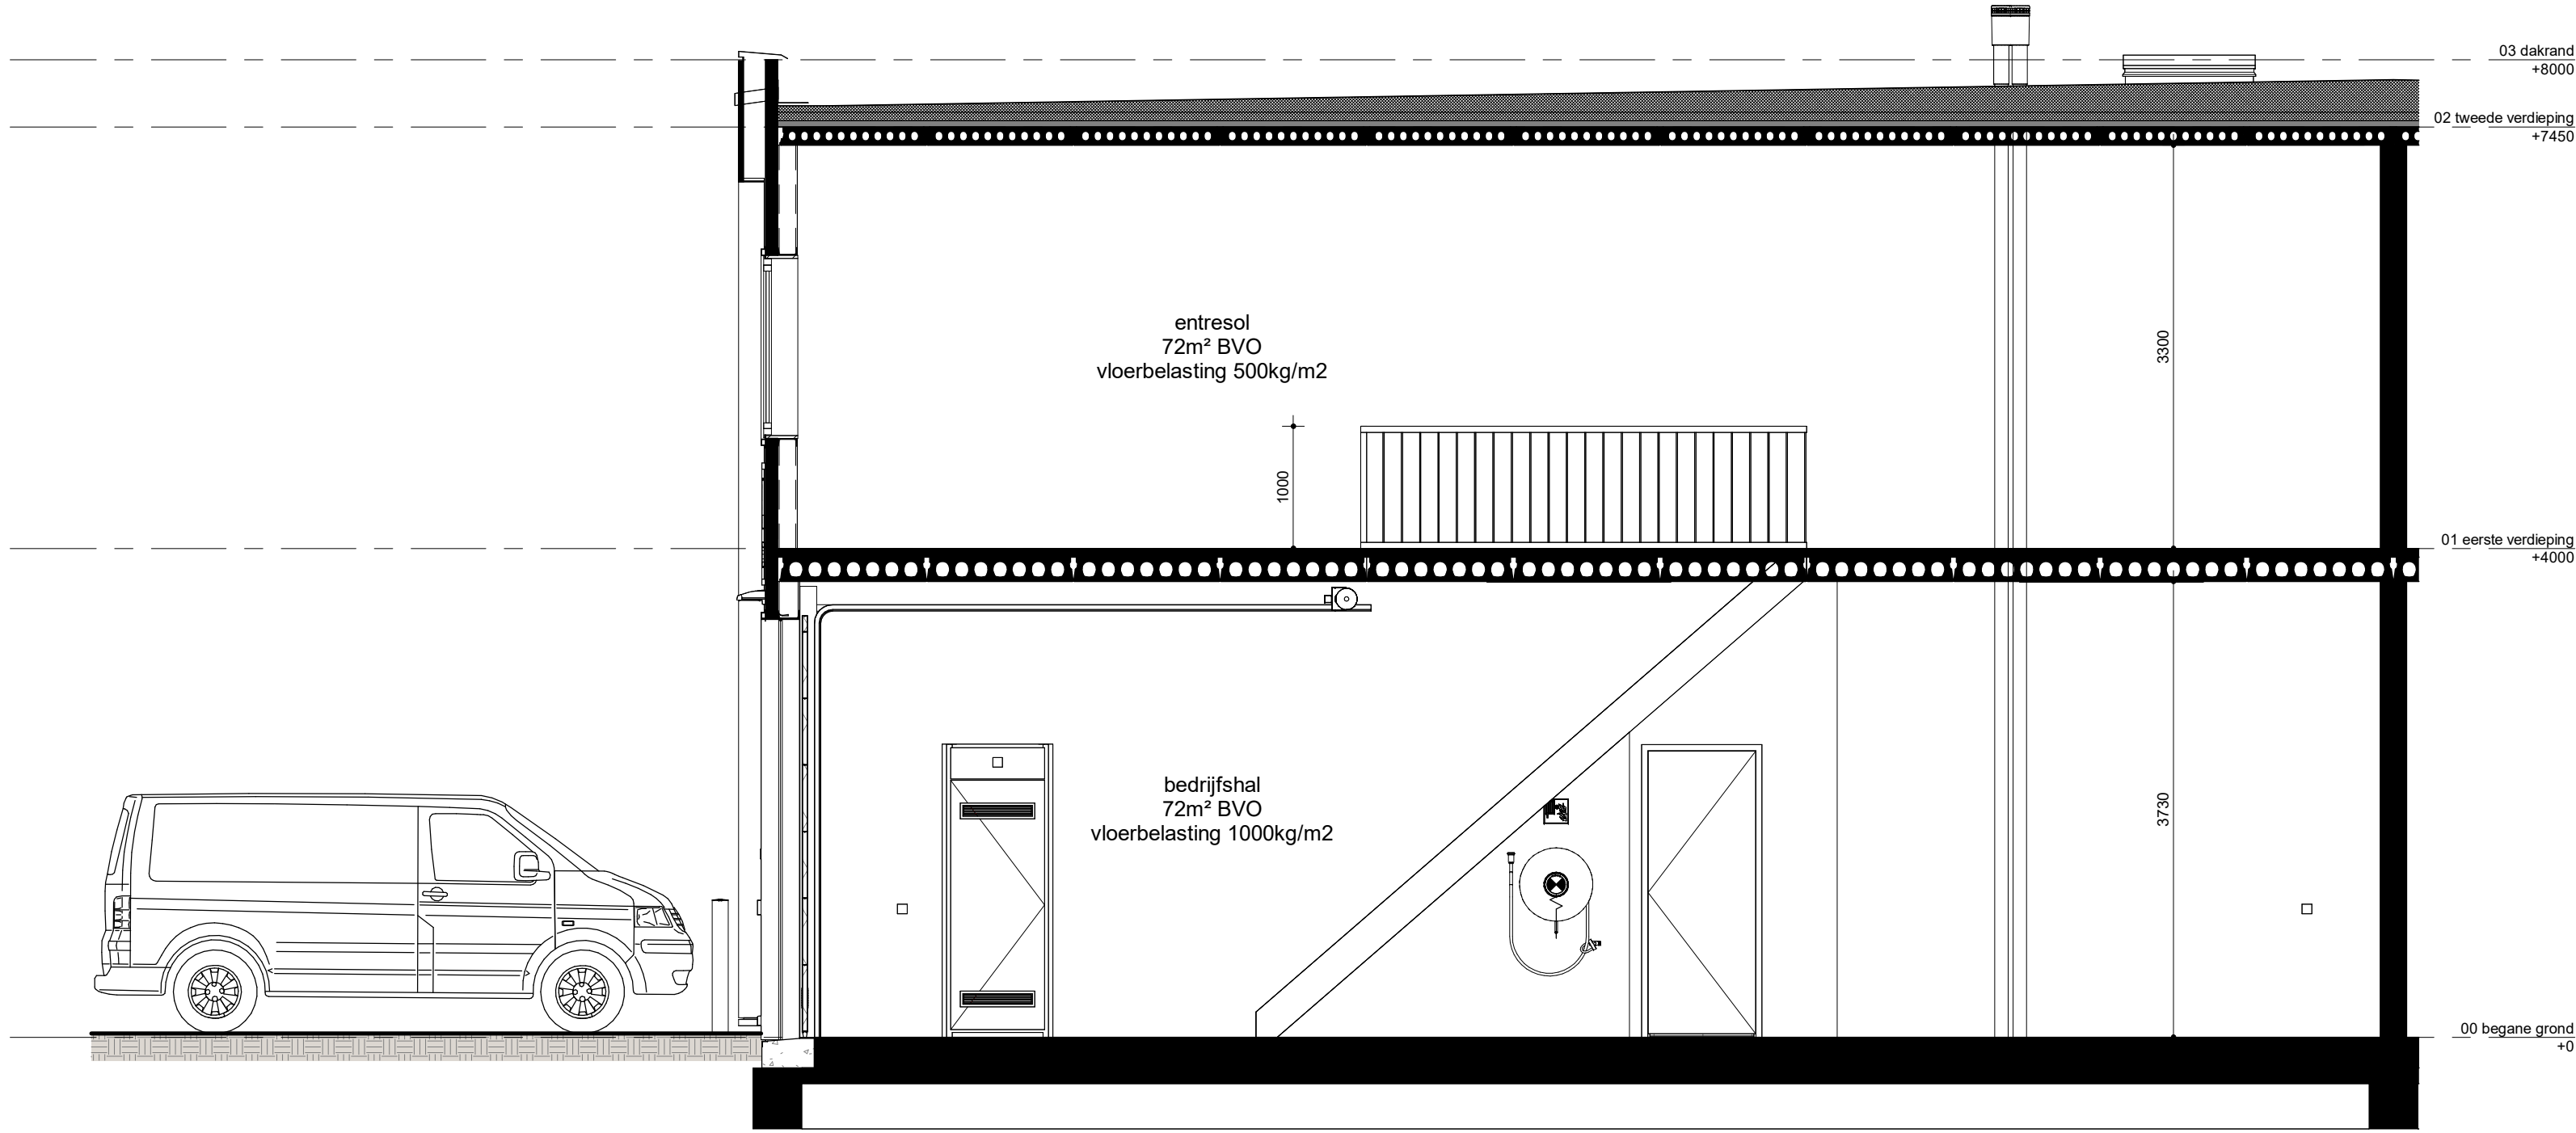


DOORSNEDE


RENVOOI SYMBOLEN

- belinstallatie, drukker
- belinstallatie, schel
- opbouw schakelaar
- lichtpunt aansluiting, plafond
- lichtpunt aansluiting, plafond, LED Armatuur
- lichtpunt wand (buiten) met schermeschakelaar
- aansluitpunt, bedraad, overheaddeur
- opbouw wandcontactdoos, 1-voudig met randaarde
- opbouw wandcontactdoos, 2-voudig met randaarde, verticaal
- natuurlijke ventilatie via rooster
- mechanische ventilatiepunt
- leidingwerk
- vuchtrouteaanduiding
- brandslanghaspel met slanglengte aanduiding

- Positie van de op tekening aangegeven symbolen zijn indicatief. De exacte positie wordt door de installateur bepaald.
- Verdeling tegelwerk is indicatief.
- Alle genoemde afmetingen zijn circa maten (mm)

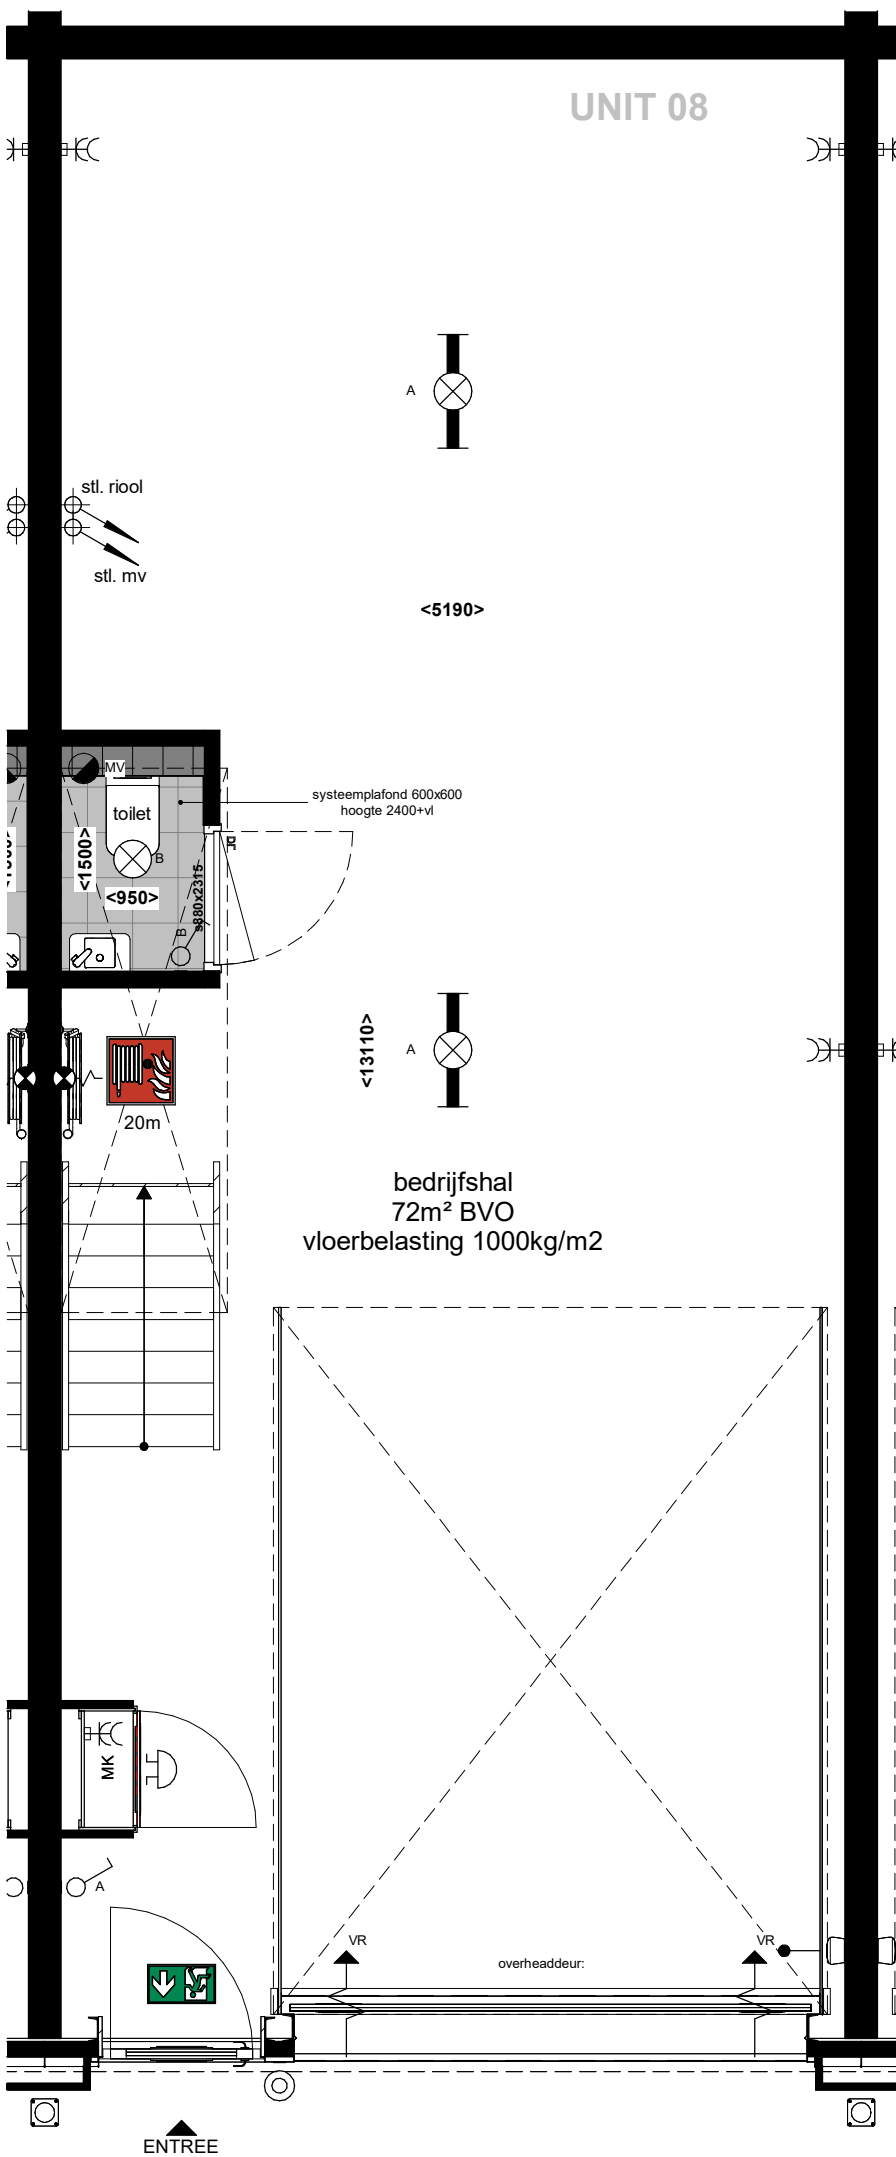

BEGANE GROND

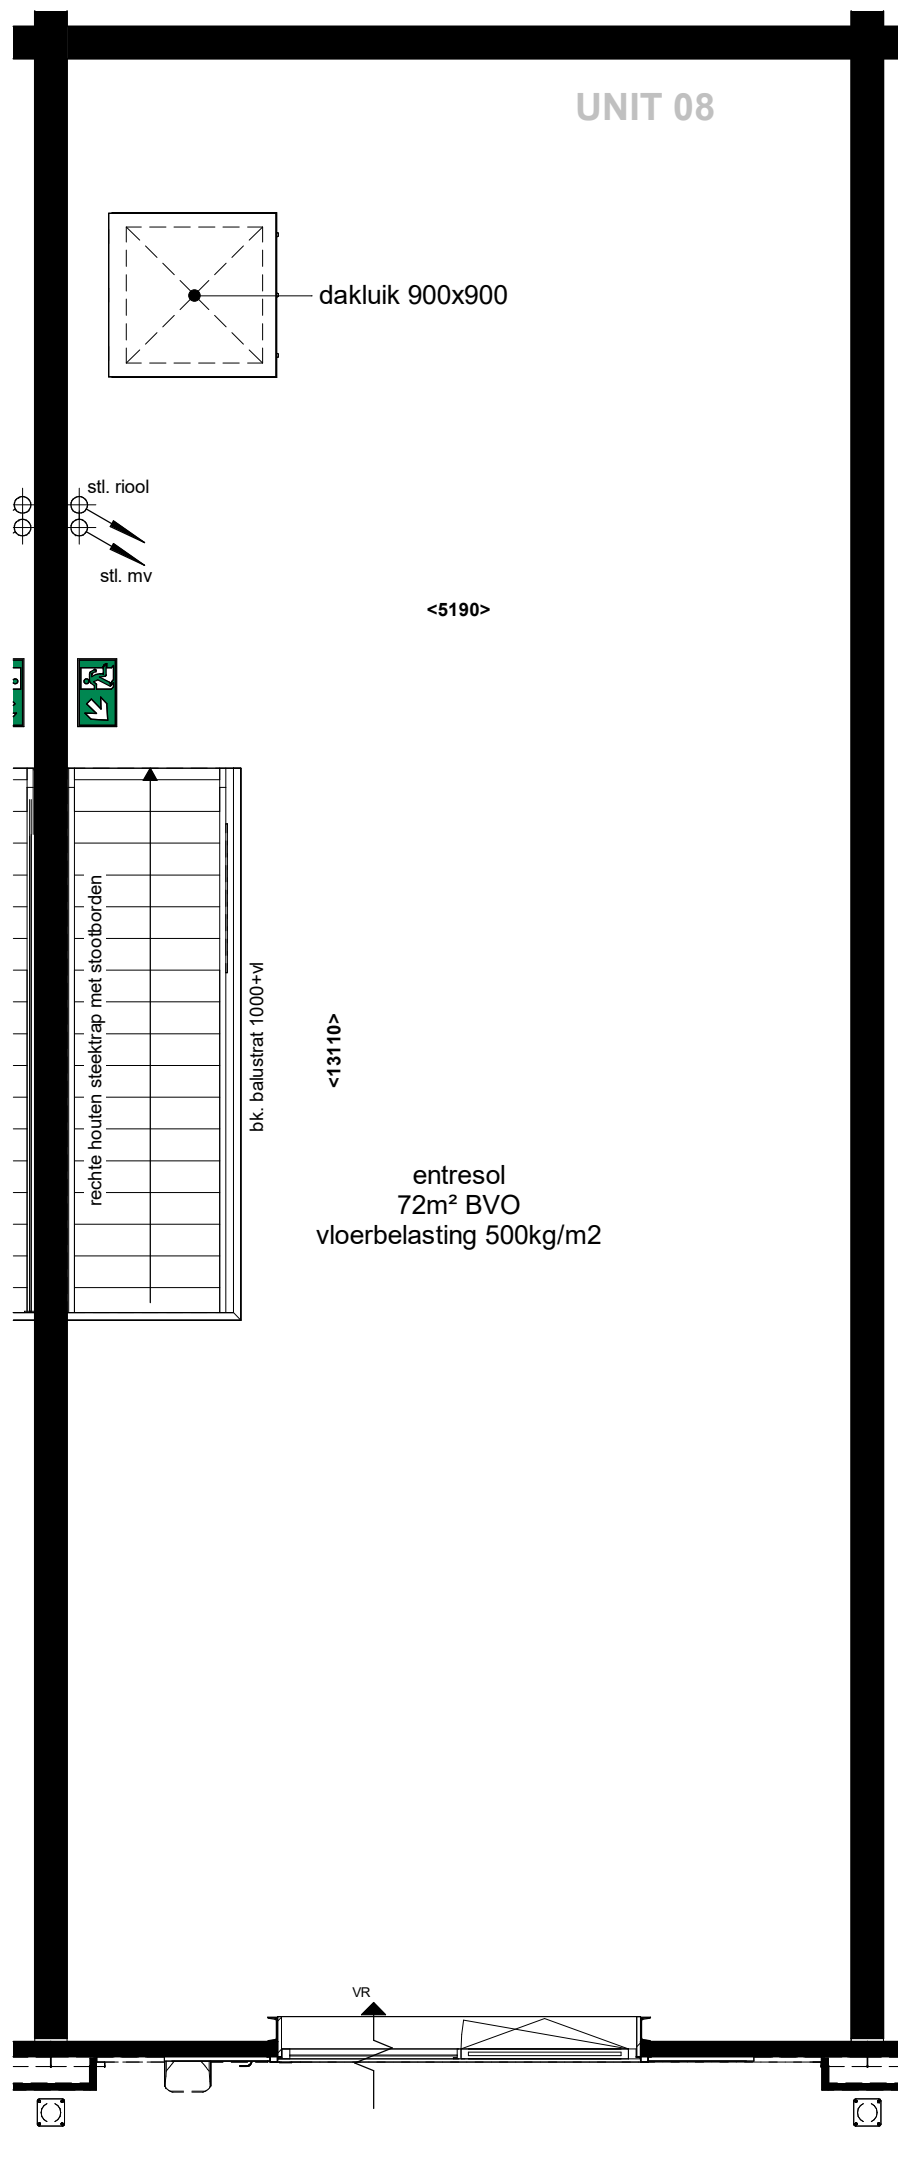

1e VERDIEPING

KLEUR- EN MATERIAALSTAAT

EXTERIEUR

GEVELS

onderdeel	materiaal	kleur	afwerking
gevelbeplating kaders	vlakke beplating	taupe/grijs	glad
gevelbeplating exterieur	sandwichpanelen	RAL7021 zwart/grijs	verticaal blind bevestigd
overheaddeur	geïsoleerde sectionaaldeur	RAL7021 zwart/grijs	
zetwerk	metaal	RAL7021 zwart/grijs	
plint	geïsoleerde kantplank	grijs	

GEVELOPENINGEN

kozijnen	aluminium	RAL7021 zwart/grijs
draaiende deuren	aluminium	RAL7021 zwart/grijs
lekdorpels	aluminium	RAL7021 zwart/grijs
beglazing	isolerende HR++ beglazing	transparant
ventilatorroosters	aluminium	RAL7021 zwart/grijs

DAK

dakbedekking	PVC	grijs
--------------	-----	-------


INTERIEUR

vloer begane grond	beton	grijs	monoliet afgewerkt
vloer verdieping	kanaalplaat + dekplaat	grijs	onafgewerkt
scheidingswanden	gipsplaat	grijs/wit	behangklaar
wanden toilet	sandwichpanelen	-	-
gevelbeplating interieur	gecoat	RAL9010 wit	-
zichtwerk slaakconstructie	houten montagekozijn	RAL7021 zwart/grijs	-
binnendeurenkozijnen	HPL deuren	RAL9010 wit	stompe uitvoering
binnendeuren	vuren hout	wit geponst	dichte uitvoering
trap	balustrades	wit	-
meerkast	spaanplaat	gebroken wit	-
tegels toilet vloer	keramische tegels	antraciet	-
tegels toilet wanden	keramische tegels	wit	-
plafond begane grond	beton	beton	300x300
plafond verdieping	beton	beton	400x200 (liggend) tot ok plafond
plafond toilet	systeemplafond	beton	onafgewerkt
		beton	onafgewerkt
		beton	600x600, h=240mm
		beton	-
		beton	RAL9010 wit

TERREIN

bestrating gevel tot erfgrans	betonklinkers	grijs
bestrating ribaan	betonklinkers	grijs
bestrating parkeerplaatsen	betonklinkers	antraciet

Bruto Vloer Oppervlak (2580)			
UNIT	Level	OPP	
08	00 begane grond	72 m²	
08	01 eerste verdieping	72 m²	
		144 m²	

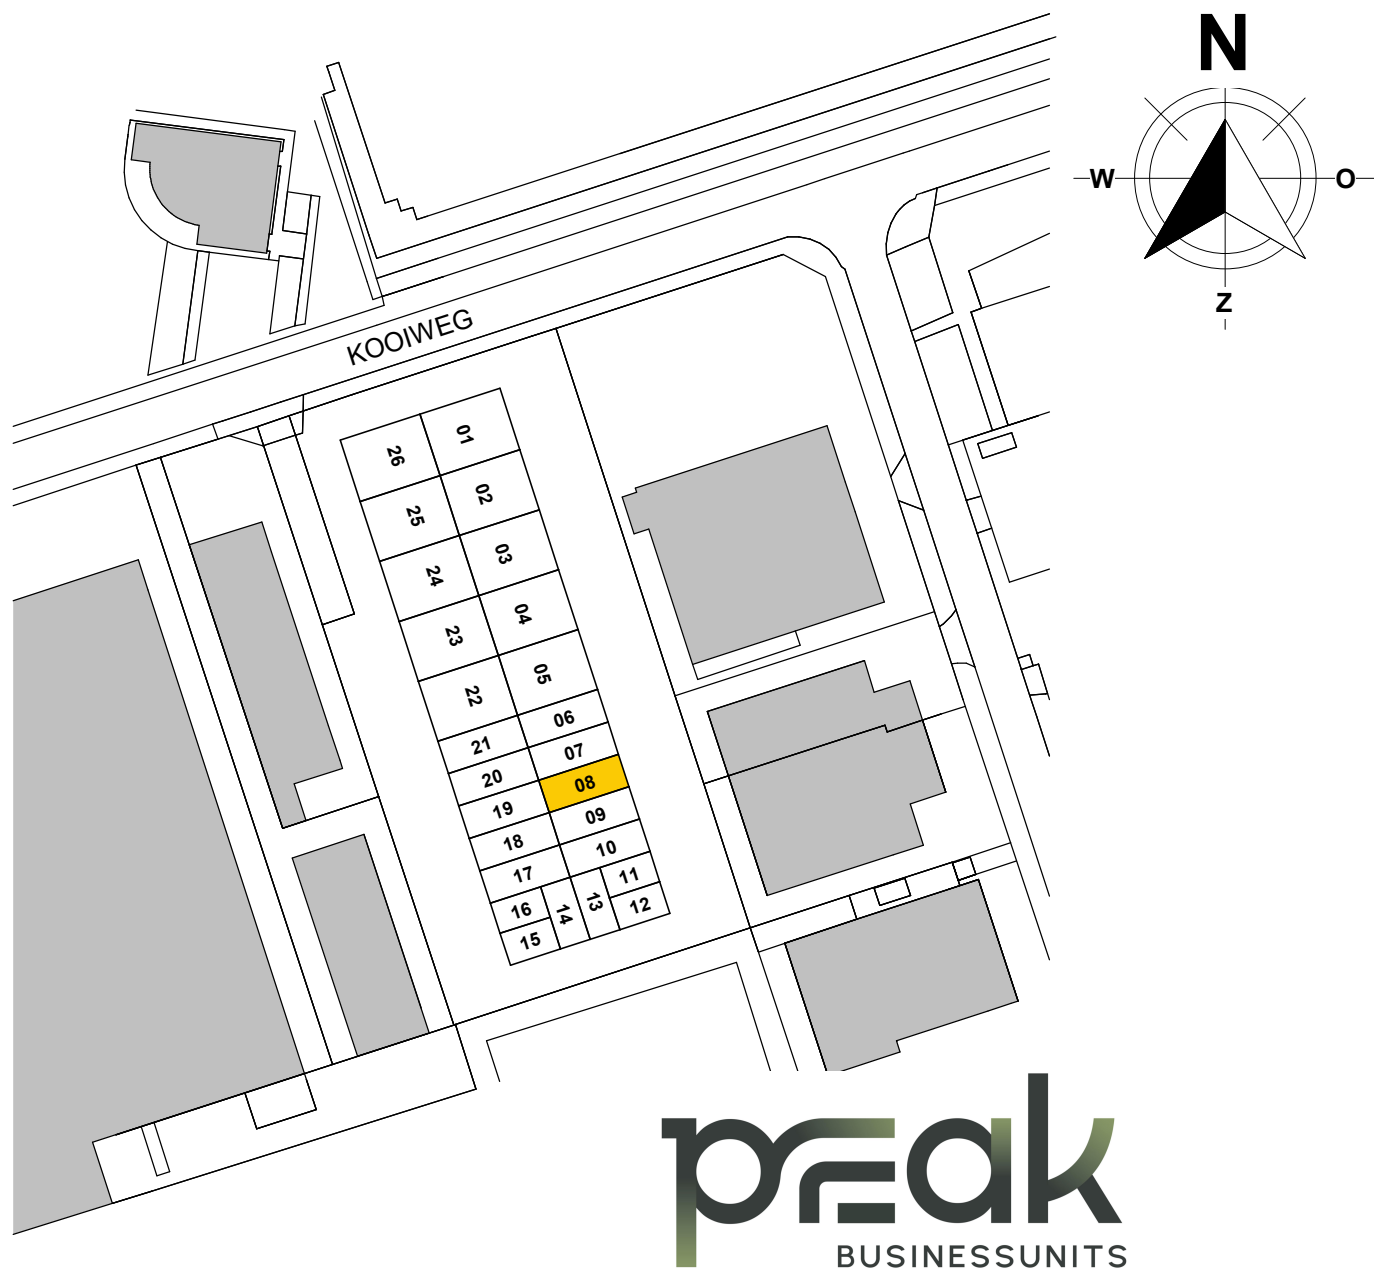

HERKON
VAN HERK GROEP
MENSEN VOOR GEBOUWEN

opdrachtgever:
Herkon B.V.
projectomschrijving:
bedrijfsverzamelgebouw PEAK - 26 units
bladomschrijving:
UNIT 08

datum
12-11-2025

Nº : gewijzigd

schaal:
1:50

formaat:
A1

HERKON B.V.
Stationspark 1100
3364 DA SLIEDRECHT
Tel. 088 - 440 10 20
www.herkon.nl

projectnummer
L250048
status
DEFINITIEF
bouwnummer

bladnr:

PC-(08)-100