




UNIT 09

GEVELAANZICHT

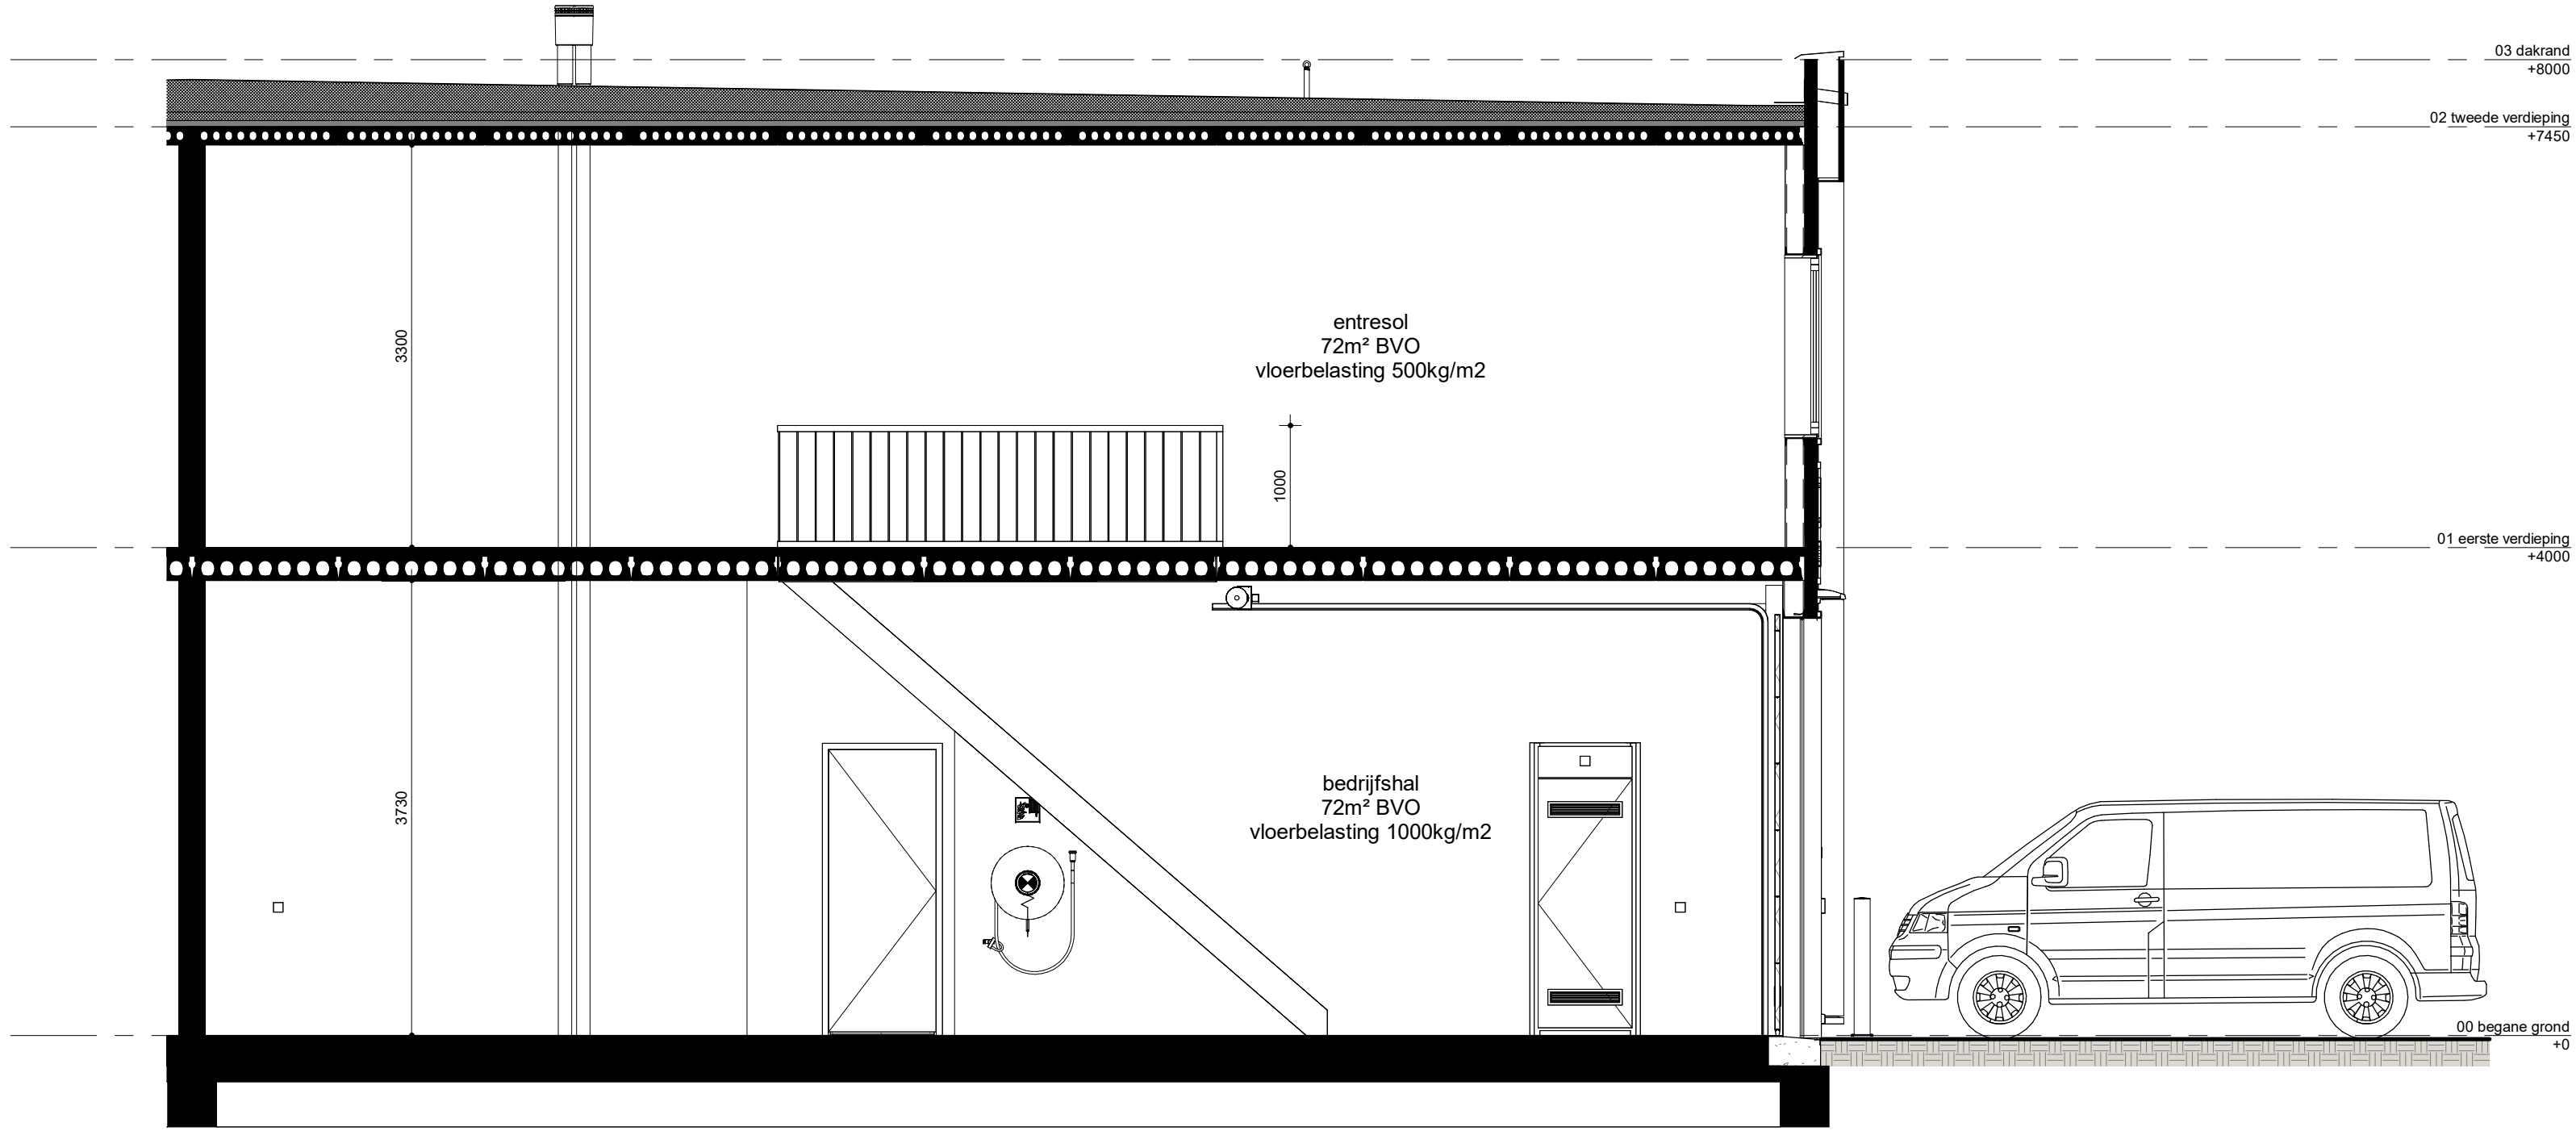


DOORSNEDE


RENVOOI SYMBOLEN

- belinstallatie, drukker
- belinstallatie, schel
- opbouw schakelaar
- lichtpunt aansluiting, plafond
- lichtpunt aansluiting, plafond, LED Armatuur
- lichtpunt wand (buiten) met schermeschakelaar
- aansluitpunt, bedraad, overheaddeur
- opbouw wandcontactdoos, 1-voudig met randaarde
- opbouw wandcontactdoos, 2-voudig met randaarde, verticaal
- natuurlijke ventilatie via rooster
- mechanische ventilatiepunt
- leidingwerk
- vuchtrouteaanduiding
- brandslanghaspel met slanglengte aanduiding

- Positie van de op tekening aangegeven symbolen zijn indicatief. De exacte positie wordt door de installateur bepaald.
- Verdeling tegelwerk is indicatief.
- Alle genoemde afmetingen zijn circa maten (mm)

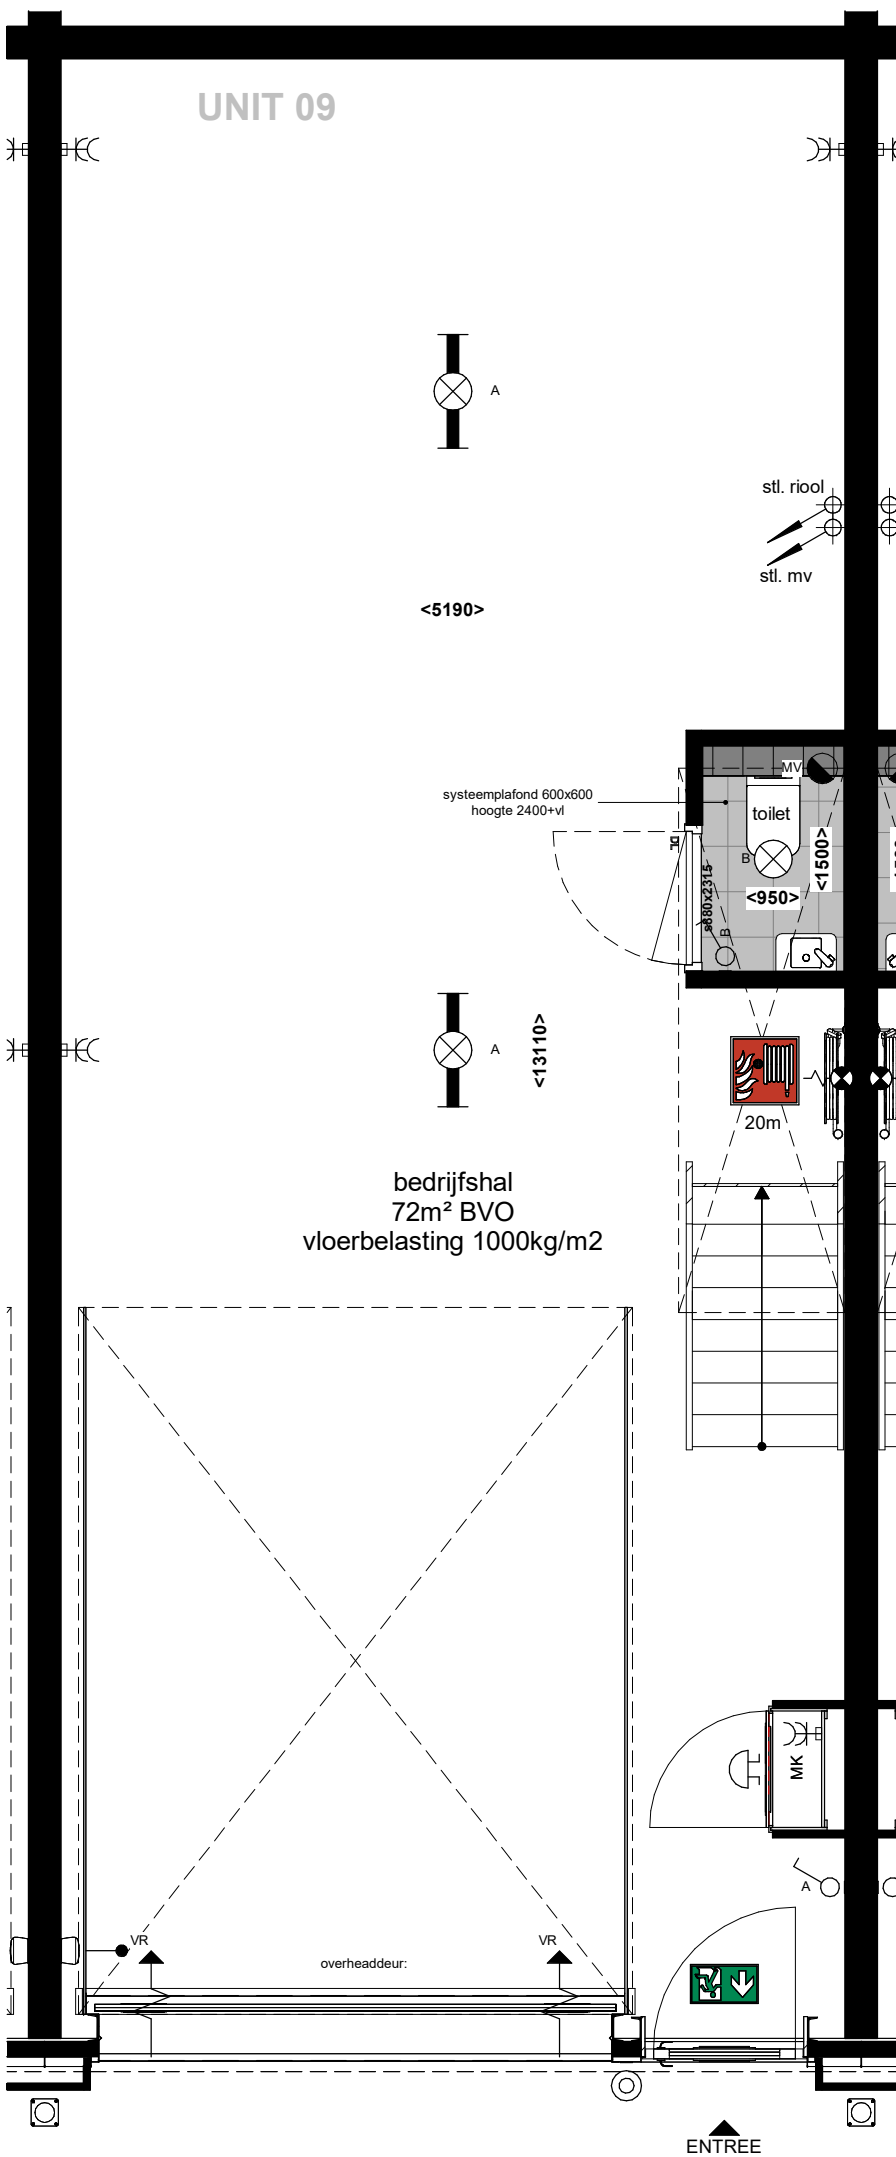

BEGANE GROND

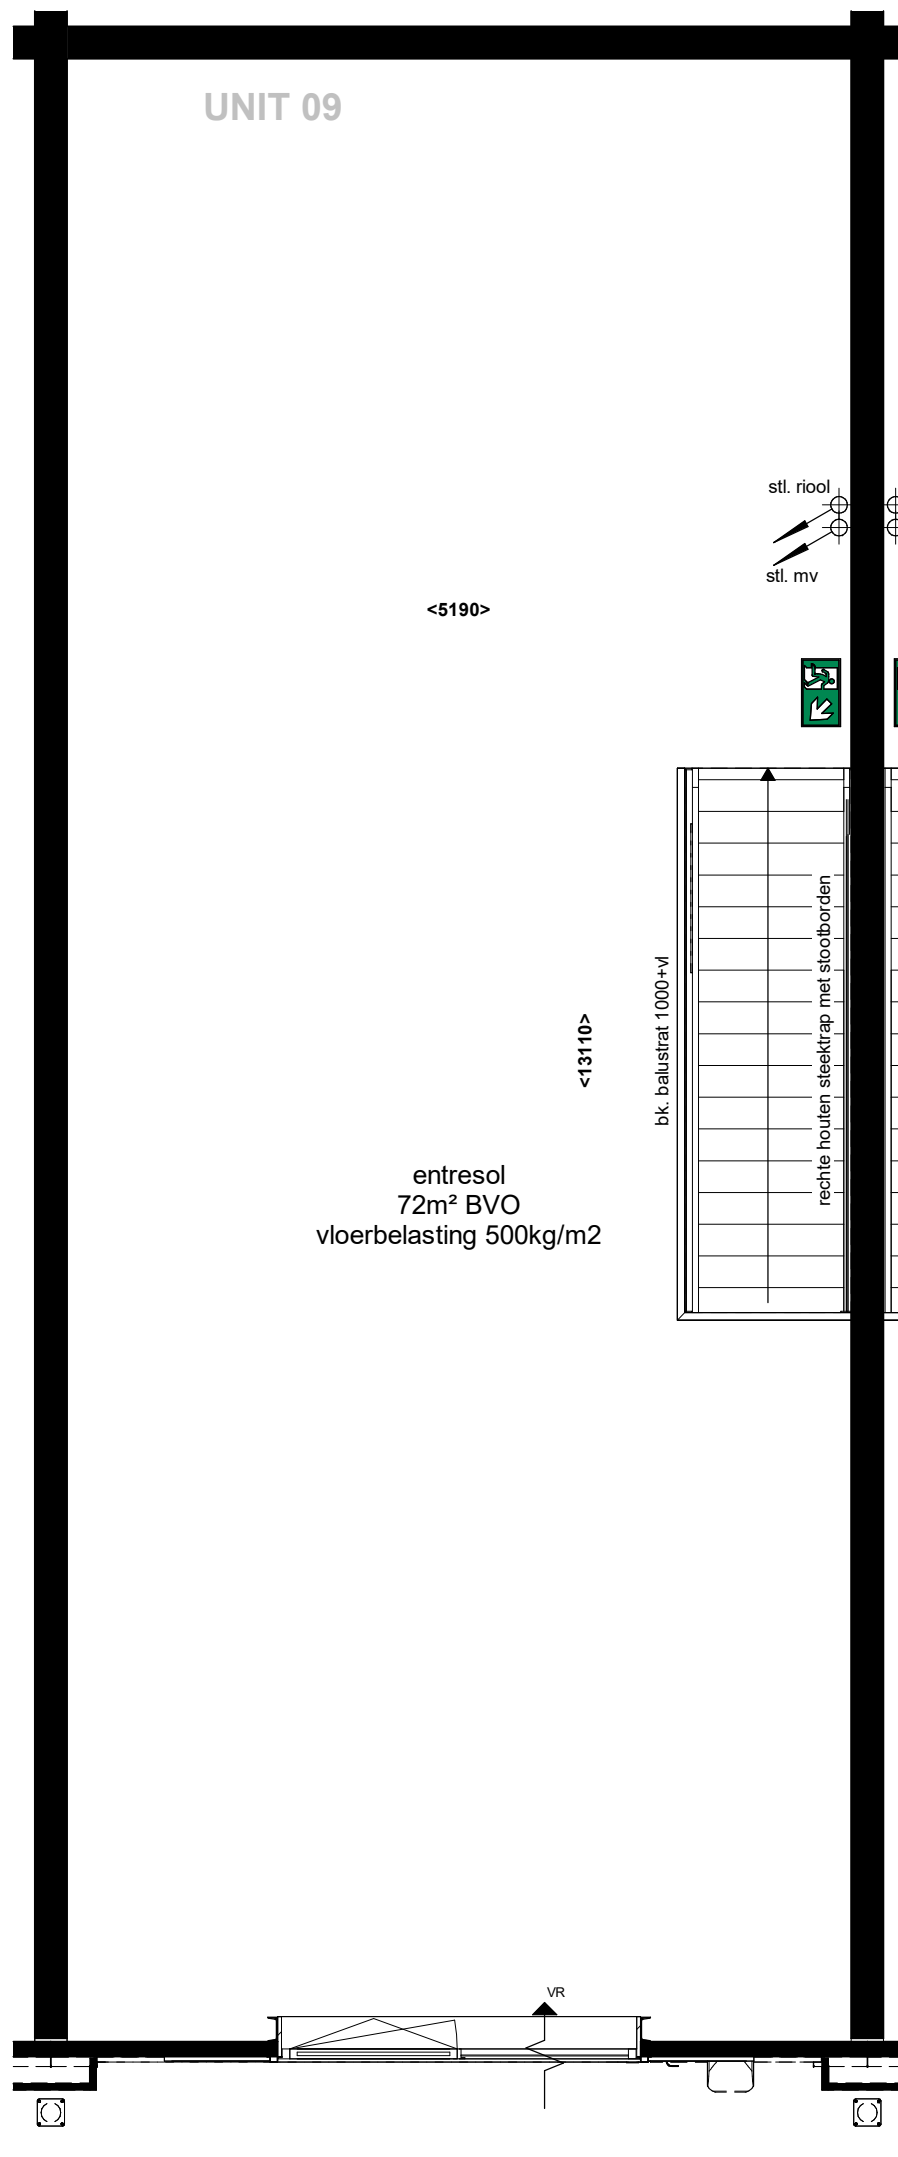

1e VERDIEPING

KLEUR- EN MATERIAALSTAAT

EXTERIEUR

GEVELS

onderdeel	materiaal	kleur	afwerking
gevelbeplating kaders	vlakke beplating	taupe/grijs	glad
gevelbeplating exterieur	sandwichpanelen	RAL7021 zwart/grijs	verticaal blind bevestigd
overheaddeur	geïsoleerde sectionaaldeur	RAL7021 zwart/grijs	
zetwerk	metaal	RAL7021 zwart/grijs	
plint	geïsoleerde kantplank	grijs	

GEVELOPENINGEN

kozijnen	aluminium	RAL7021 zwart/grijs
draaiende deuren	aluminium	RAL7021 zwart/grijs
lekdorpels	aluminium	RAL7021 zwart/grijs
beglazing	isolierende HR++ beglazing	transparant
ventilatoroosters	aluminium	RAL7021 zwart/grijs

DAK


dakbedekking	PVC	grijs
--------------	-----	-------

INTERIEUR

vloer begane grond	beton	grijs	monoliet afgewerkt
vloer verdieping	keraamplaat + dekplaat	grijs	onafgewerkt
scheidingswanden	calceolite	grijs/wit	behangklaar
wanden toilet	gipsplaat	grijs/wit	behangklaar
gevelbeplating interieur	sandwichpanelen	RAL9010 wit	stompe uitvoering
zichtwerk slaakconstructie	gecoat	RAL7021 zwart/grijs	dichte uitvoering
binnendeurenkozijnen	houten montagekozijn	RAL9010 wit	
binnendeuren	HPL deuren	RAL9010 wit	
trap	vuren hout	wit begrond	
balustrades	vuren hout	gebroken wit	
meterkast	spaanplaat	antraciet	
tegels toilet vloer	keramische tegels	300x300	
tegels toilet wanden	keramische tegels	400x200 (liggend) tot ok plafond	
plafond begane grond	beton	onafgewerkt	
plafond verdieping	beton	onafgewerkt	
plafond toilet	systeempiafand	600x600, h=2400mm	

TERREIN

bestrating gevel tot erfgrans	betonklinkers	grijs
bestrating ribaan	betonklinkers	grijs
bestrating parkeerplaatsen	betonklinkers	antraciet

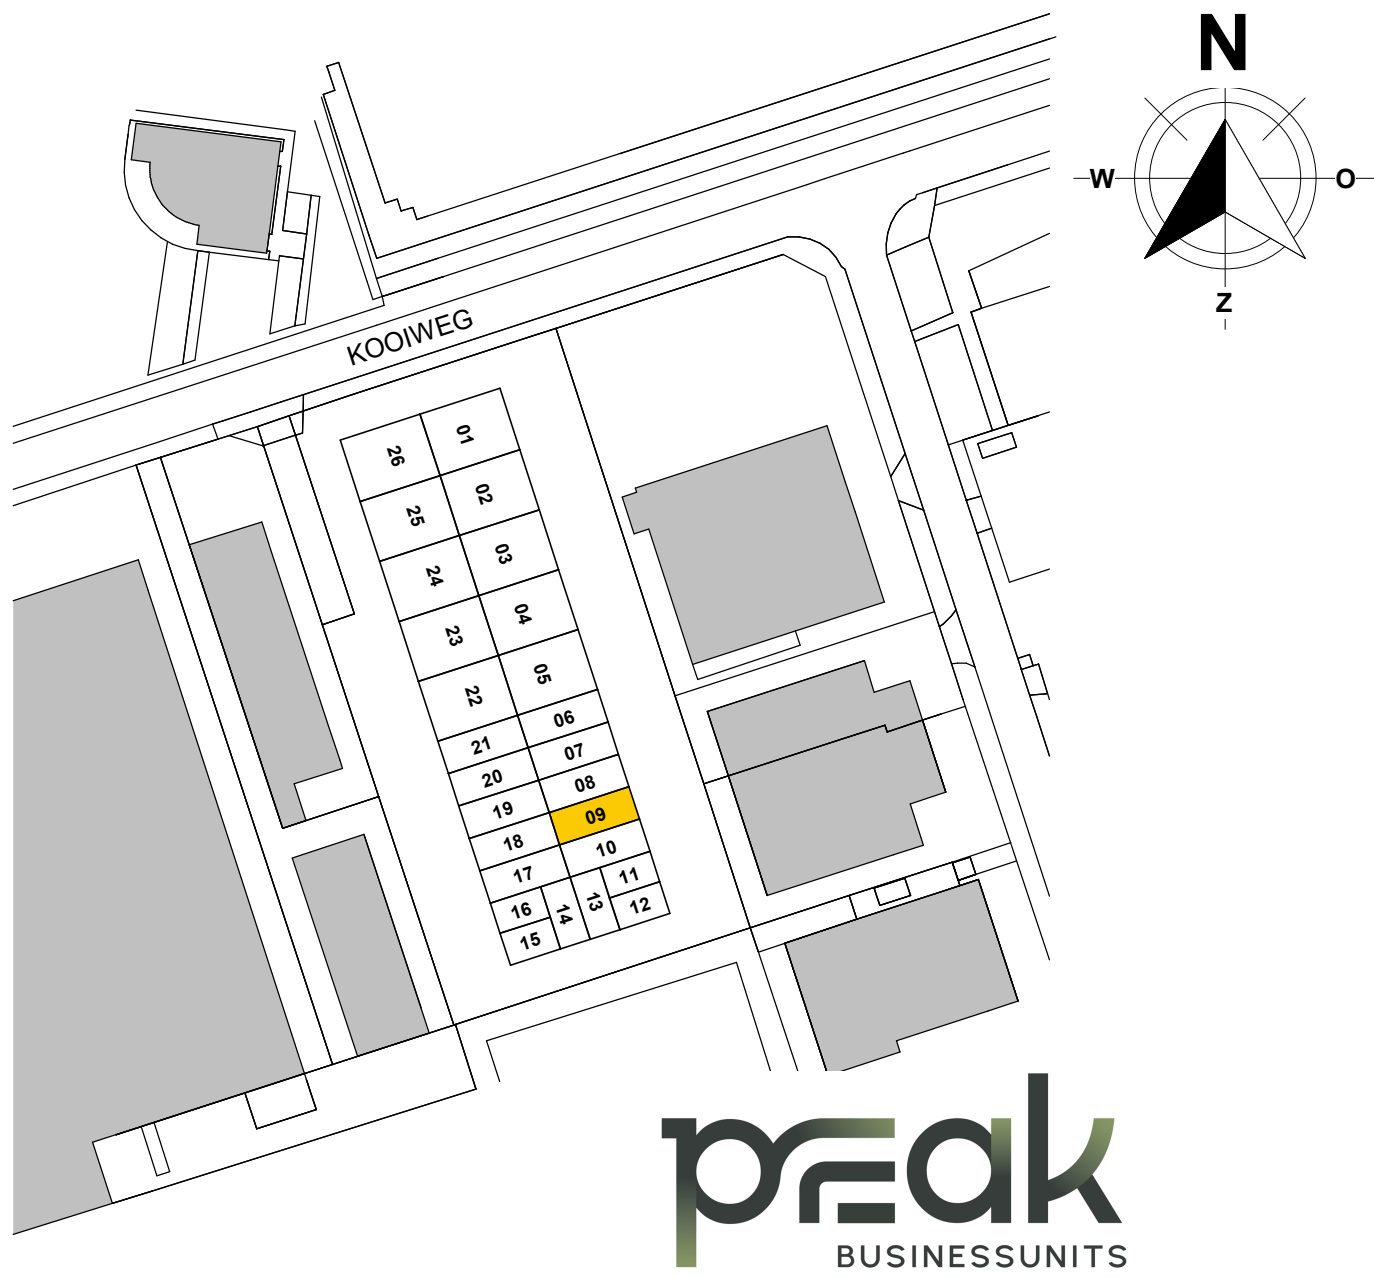

opdrachtgever:	Herkon B.V.	projectnummer	L250048
projectomschrijving:	bedrijfsverzamelgebouw PEAK - 26 units	status	DEFINITIEF
bladomschrijving	UNIT 09	bouwnummer	
datum	12-11-2025	bladnr:	PC-(09)-100
Nº : gewijzigd		schaal:	1:50
formaat:	A1		