




UNIT 11

GEVELAANZICHT

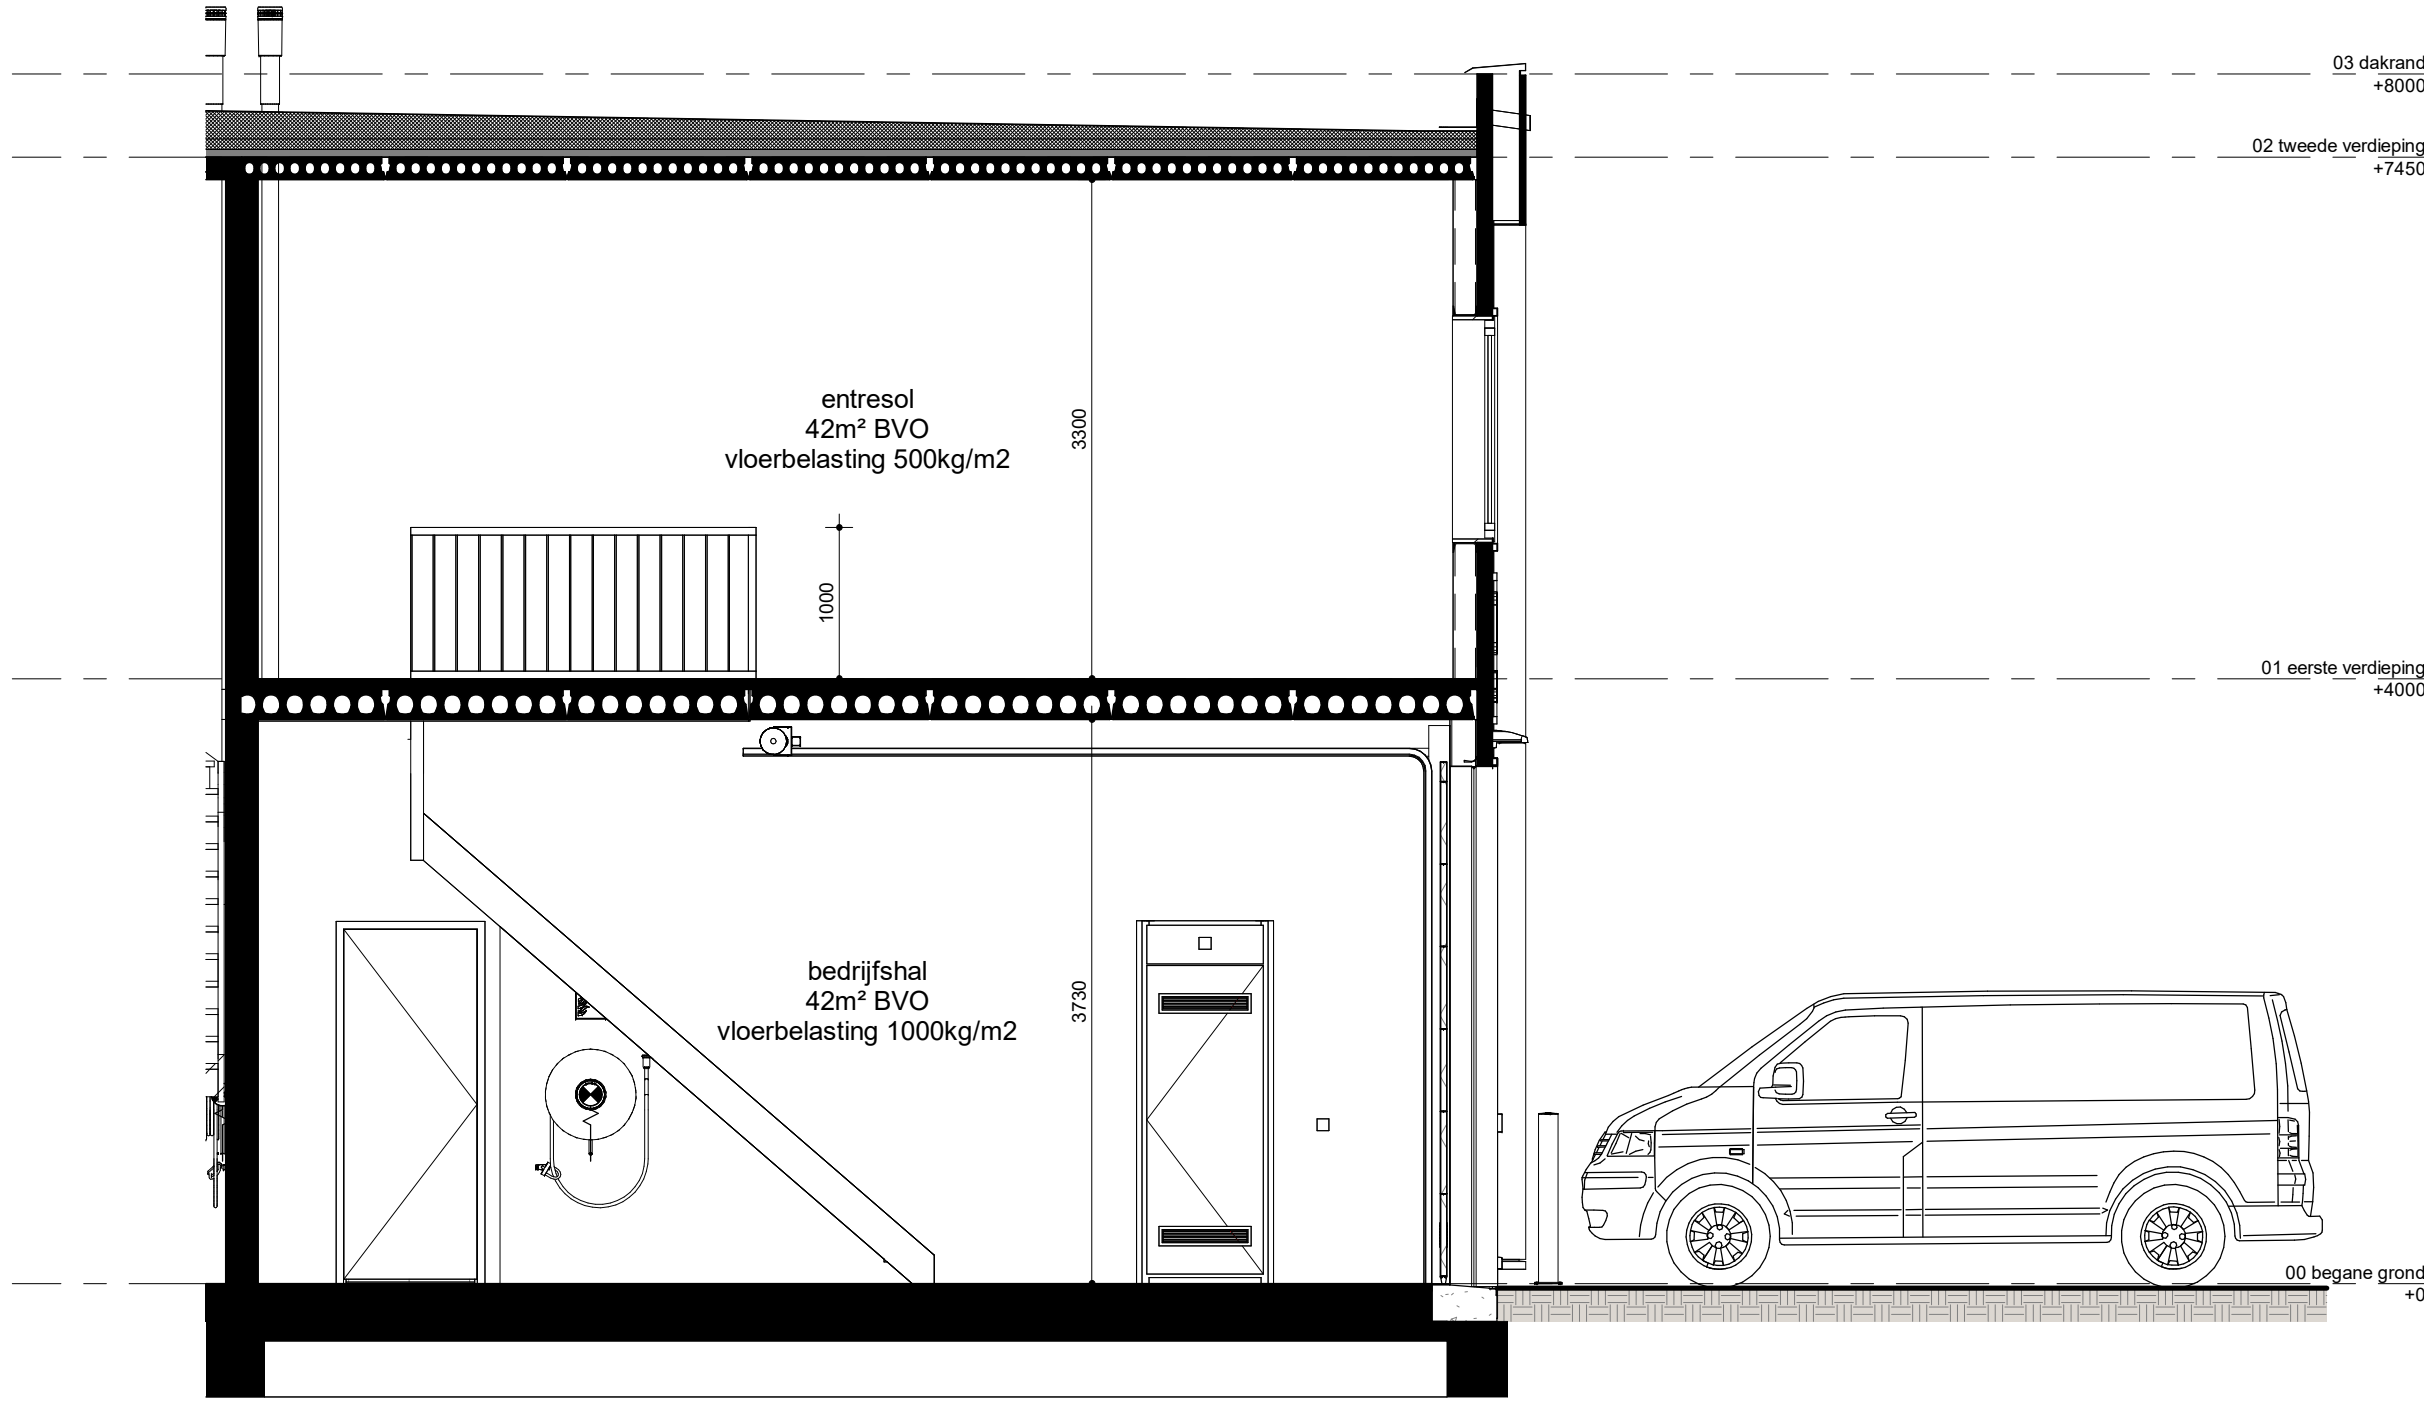


DOORSNEDE

RENNOOI SYMBOLEN


- belinstallatie, drukker
- belinstallatie, schel
- opbouw schakelaar
- lichtpunt aansluiting, plafond
- lichtpunt aansluiting, plafond, LED Armatuur
- lichtpunt wand (buiten) met schermeschakelaar
- aansluitpunt, bedraad, overheaddeur
- opbouw wandcontactdoos, 1-voudig met randaarde
- opbouw wandcontactdoos, 2-voudig met randaarde, verticaal
- natuurlijke ventilatie via rooster
- mechanische ventilatiepunt
- leidingwerk
- vuchtrouteaanduiding
- brandslanghaspel met slanglengte aanduiding

- Positie van de op tekening aangegeven symbolen zijn indicatief. De exacte positie wordt door de installateur bepaald.
- Verdeling tegelwerk is indicatief.
- Alle genoemde afmetingen zijn circa maten (mm)

Bruto Vloer Oppervlak (2580)			
UNIT	Level	OPP	
11	00 begane grond	42 m²	
11	01 eerste verdieping	42 m²	84 m²

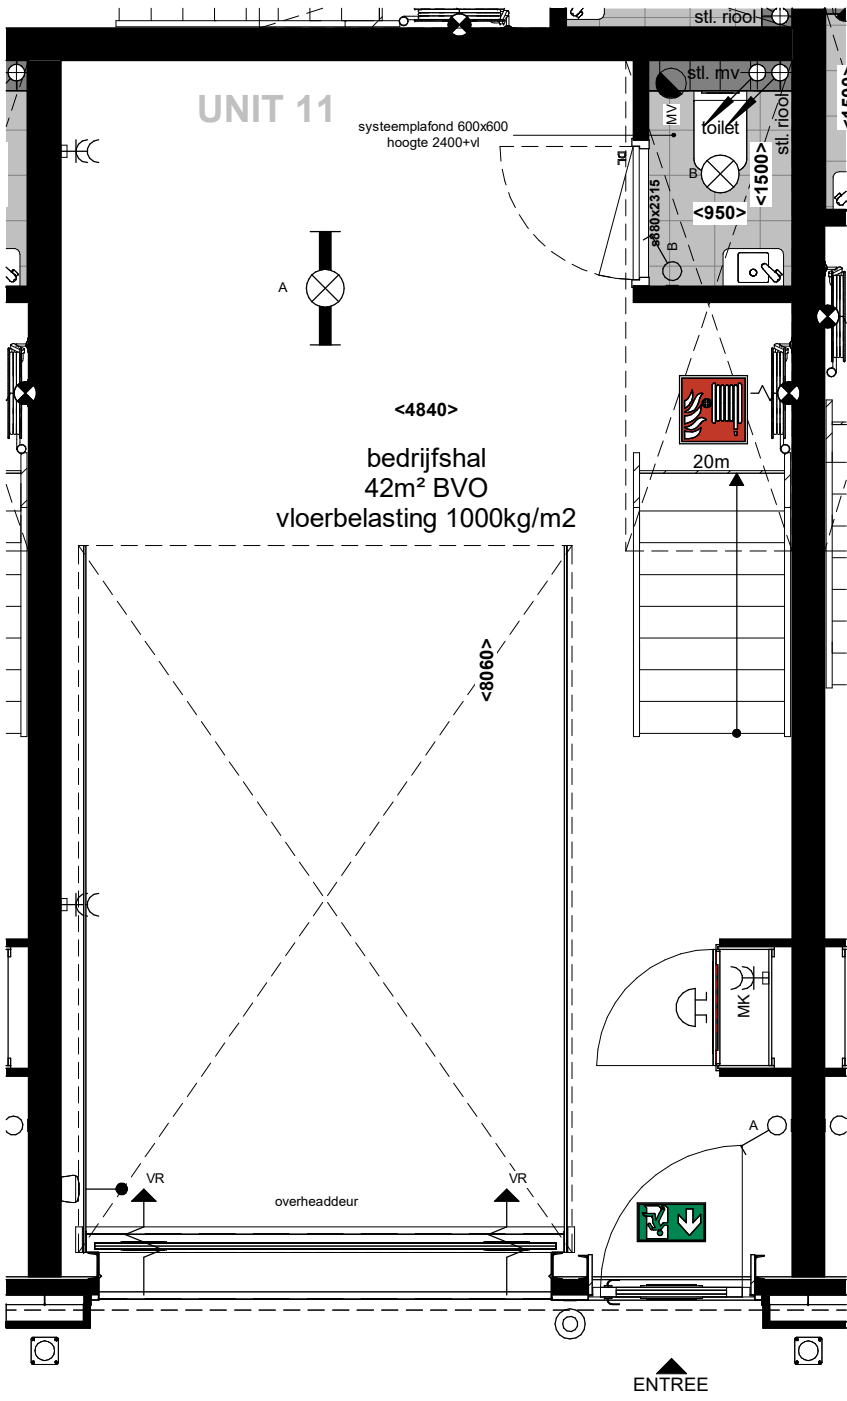

BEGANE GROND

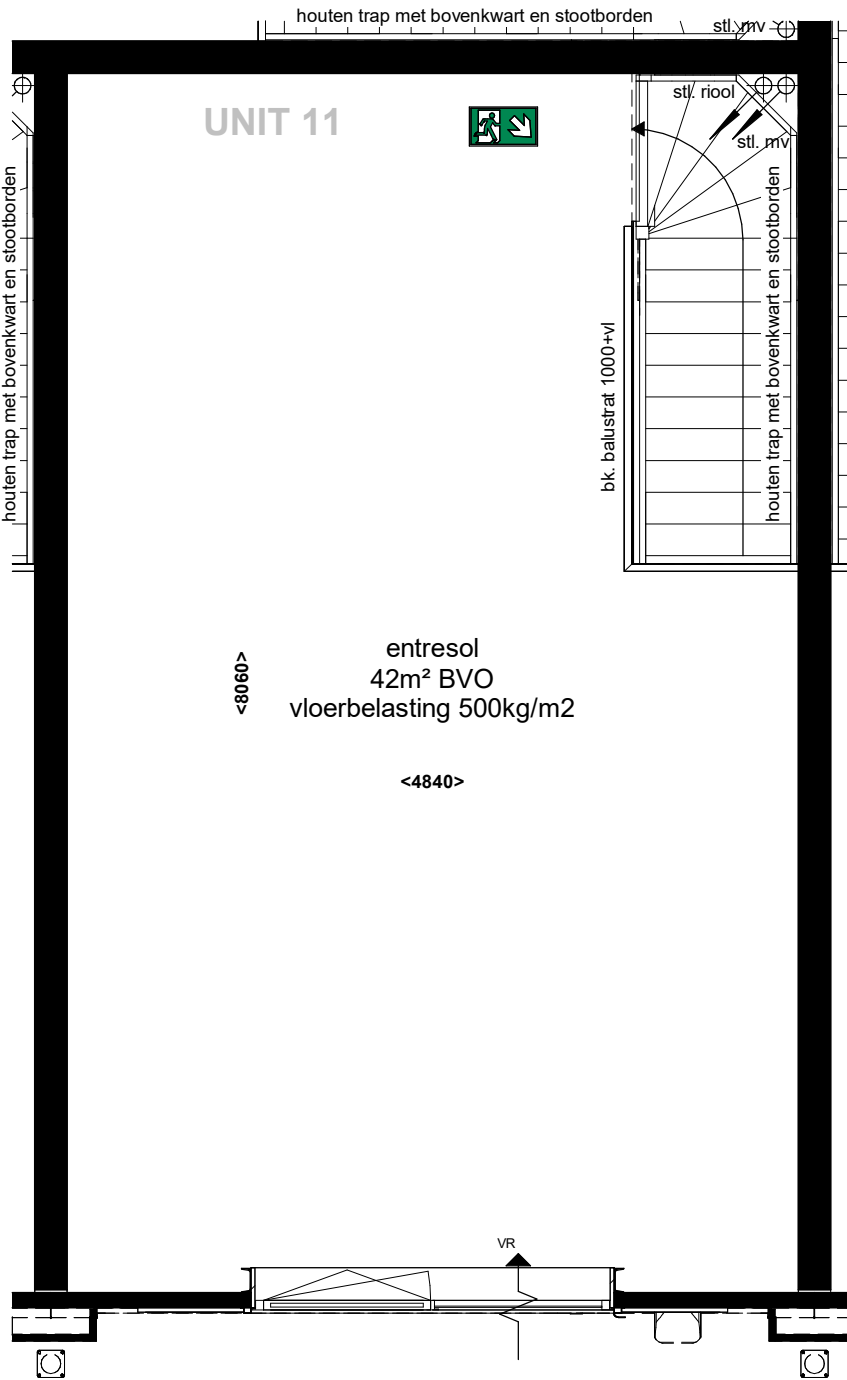

1e VERDIEPING

KLEUR- EN MATERIAALSTAAT

EXTERIEUR

onderdeel	materiaal	kleur	afwerking
gevelbeplating kaders	vlakke beplating	taupe/grijs	glad
gevelbeplating exterieur	sandwichpanelen	RAL7021 zwart/grijs	verticaal blind bevestigd
overheaddeur	geïsoleerde sectionaaldeur	RAL7021 zwart/grijs	
zetwerk	metaal	RAL7021 zwart/grijs	
plint	geïsoleerde kantplank	grijs	

GEVELOPENINGEN

kozijnen	aluminium	RAL7021 zwart/grijs
draaiende deuren	aluminium	RAL7021 zwart/grijs
lekdorpels	aluminium	RAL7021 zwart/grijs
beglazing	isolierende HR++ beglazing	transparant
ventilatieopeningen	aluminium	RAL7021 zwart/grijs

DAK


dakbedekking	PVC	grijs
--------------	-----	-------

INTERIEUR

vloer begane grond	beton	grijs	monoliet afgewerkt
vloer verdieping	kanaalplaat + dekplaat	grijs	onafgewerkt
scheidingswanden	calceolite	grijs/wit	behangklaar
wanden toilet	gipsplaat	-	-
gevelbeplating interieur	sandwichpanelen	RAL9010 wit	-
zichthet slaakconstructie	gecoat	RAL7021 zwart/grijs	-
binnendeurenkozijnen	houten montagekozijn	RAL9010 wit	-
binnendeuren	HPL deuren	RAL9010 wit	stompe uitvoering
trap	vuren hout	wit geponst	dichte uitvoering
balustrades	vuren hout	wit geponst	-
meterkast	spaarpilaal	gebroken wit	-
tegels toilet vloer	keramische tegels	antraciet	300x300
tegels toilet wanden	keramische tegels	wit	400x200 (liggend) tot ok plafond
plafond begane grond	beton	-	onafgewerkt
plafond verdieping	beton	-	onafgewerkt
plafond toilet	systeemplafond	RAL9010 wit	600x600, h=240mm

TERREIN

bestrating gevel tot erfgrans	betonklinkers	grijs
bestrating rijsaan	betonklinkers	grijs
bestrating parkeerplaatsen	betonklinkers	antraciet

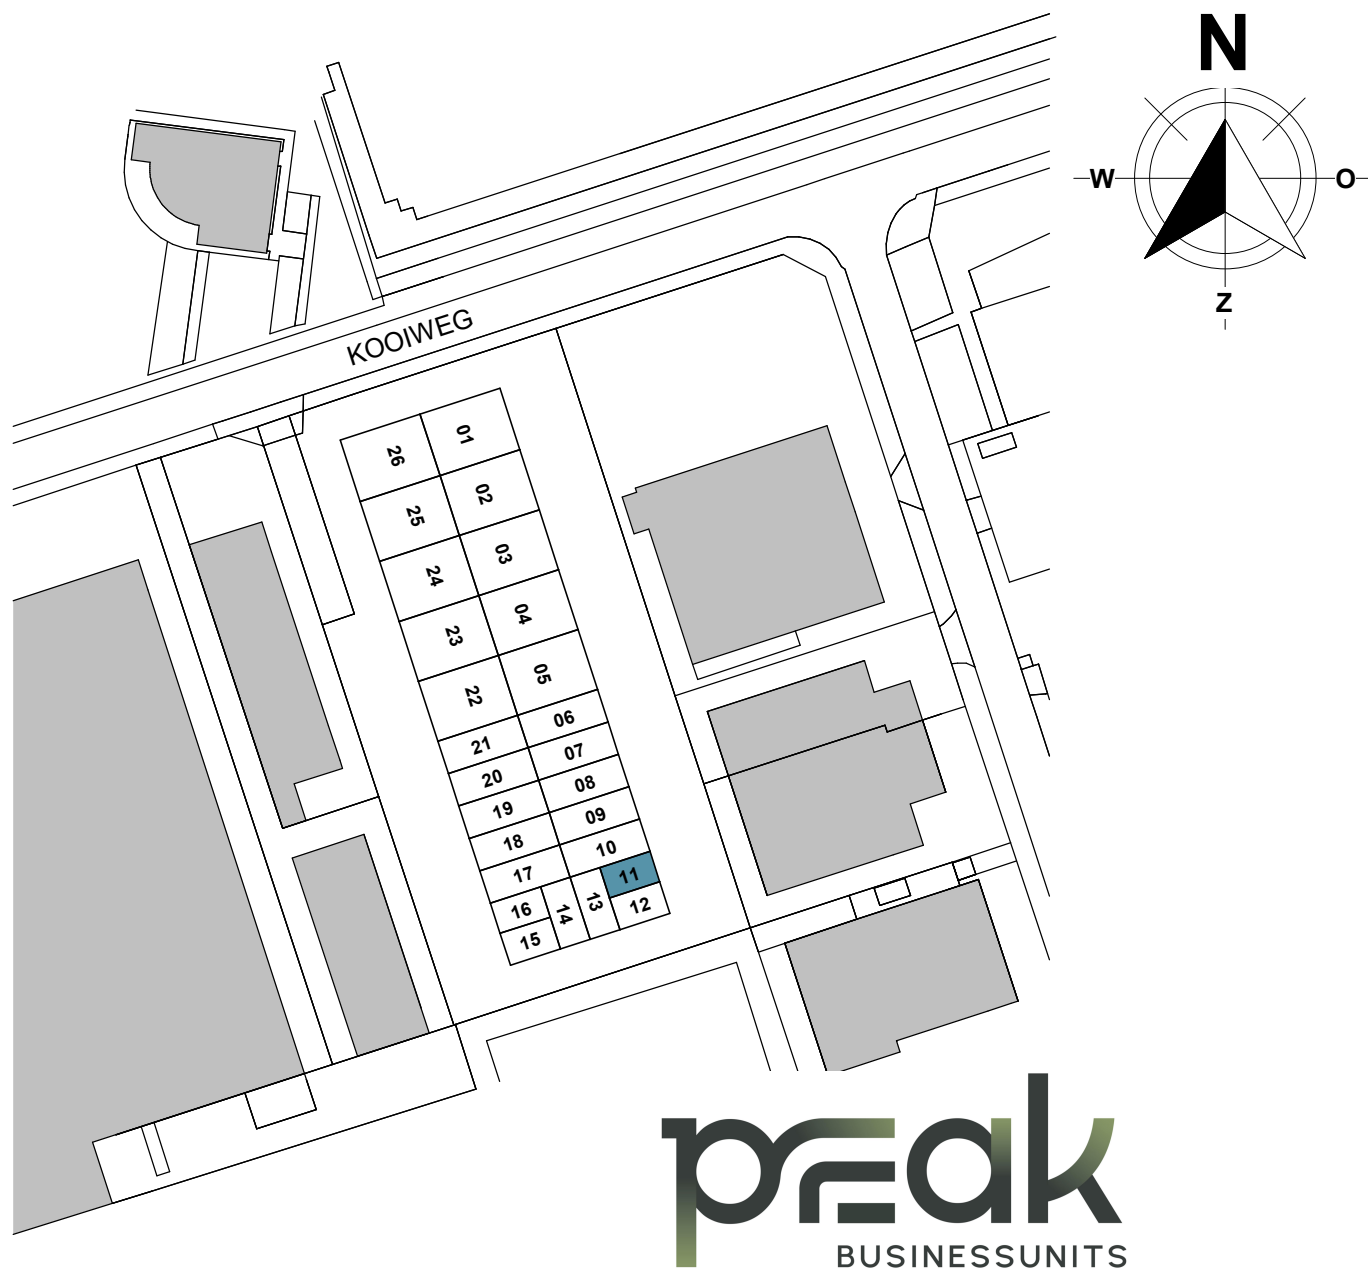

HERKON
VAN HERK GROEP
MENSEN VOOR GEBOUWEN

opdrachtgever:
Herkon B.V.
projectomschrijving:
bedrijfsverzamelgebouw PEAK - 26 units
bladomschrijving:
UNIT 11

datum: 12-11-2025
Nº : gewijzigd
schaal: 1:50
formaat: A1

HERKON B.V.
Stationspark 1100
3364 DA SLIEDRECHT
Tel. 088 - 440 10 20
www.herkon.nl
projectnummer:
L250048
status:
DEFINITIEF
bouwnummer:

bladnr:
PC-(11)-100