


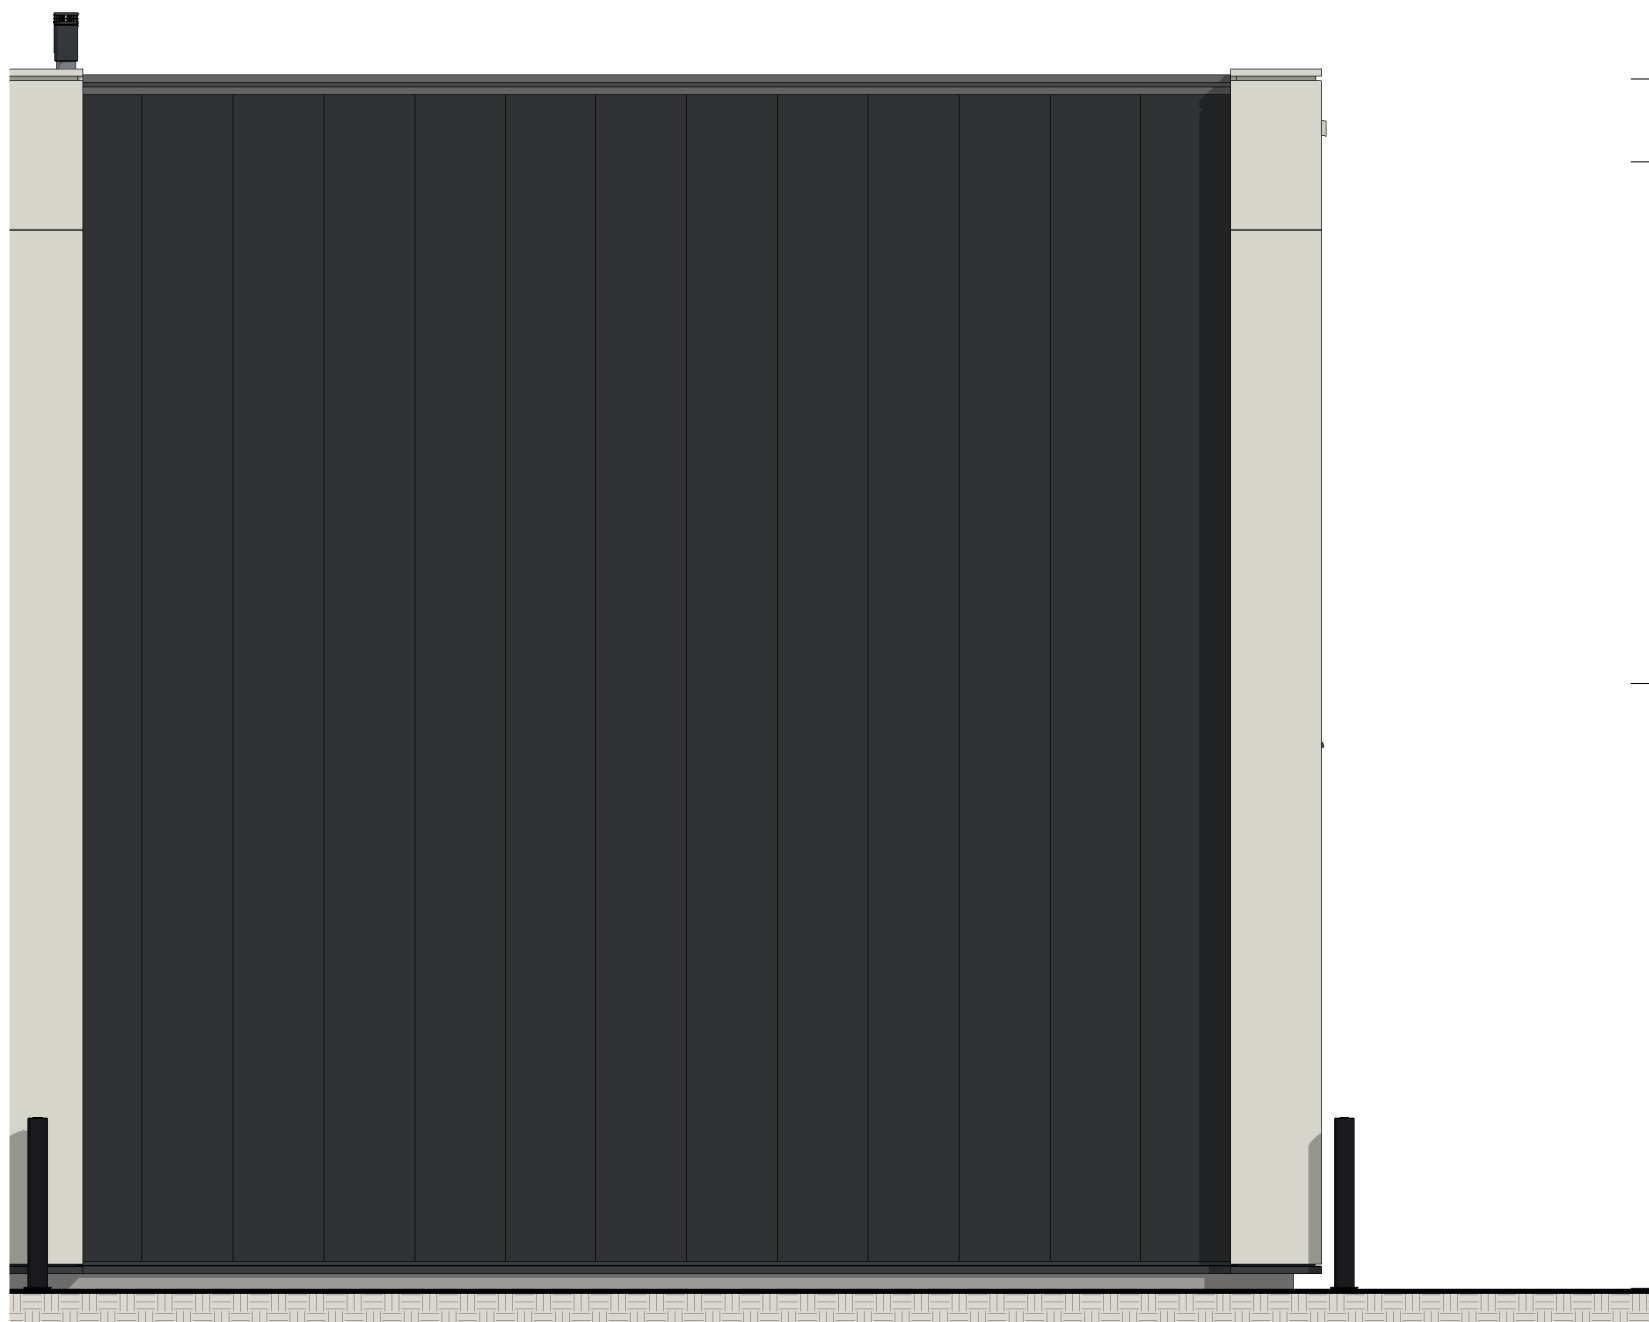


UNIT 12

GEVELAANZICHT



GEVELAANZICHT

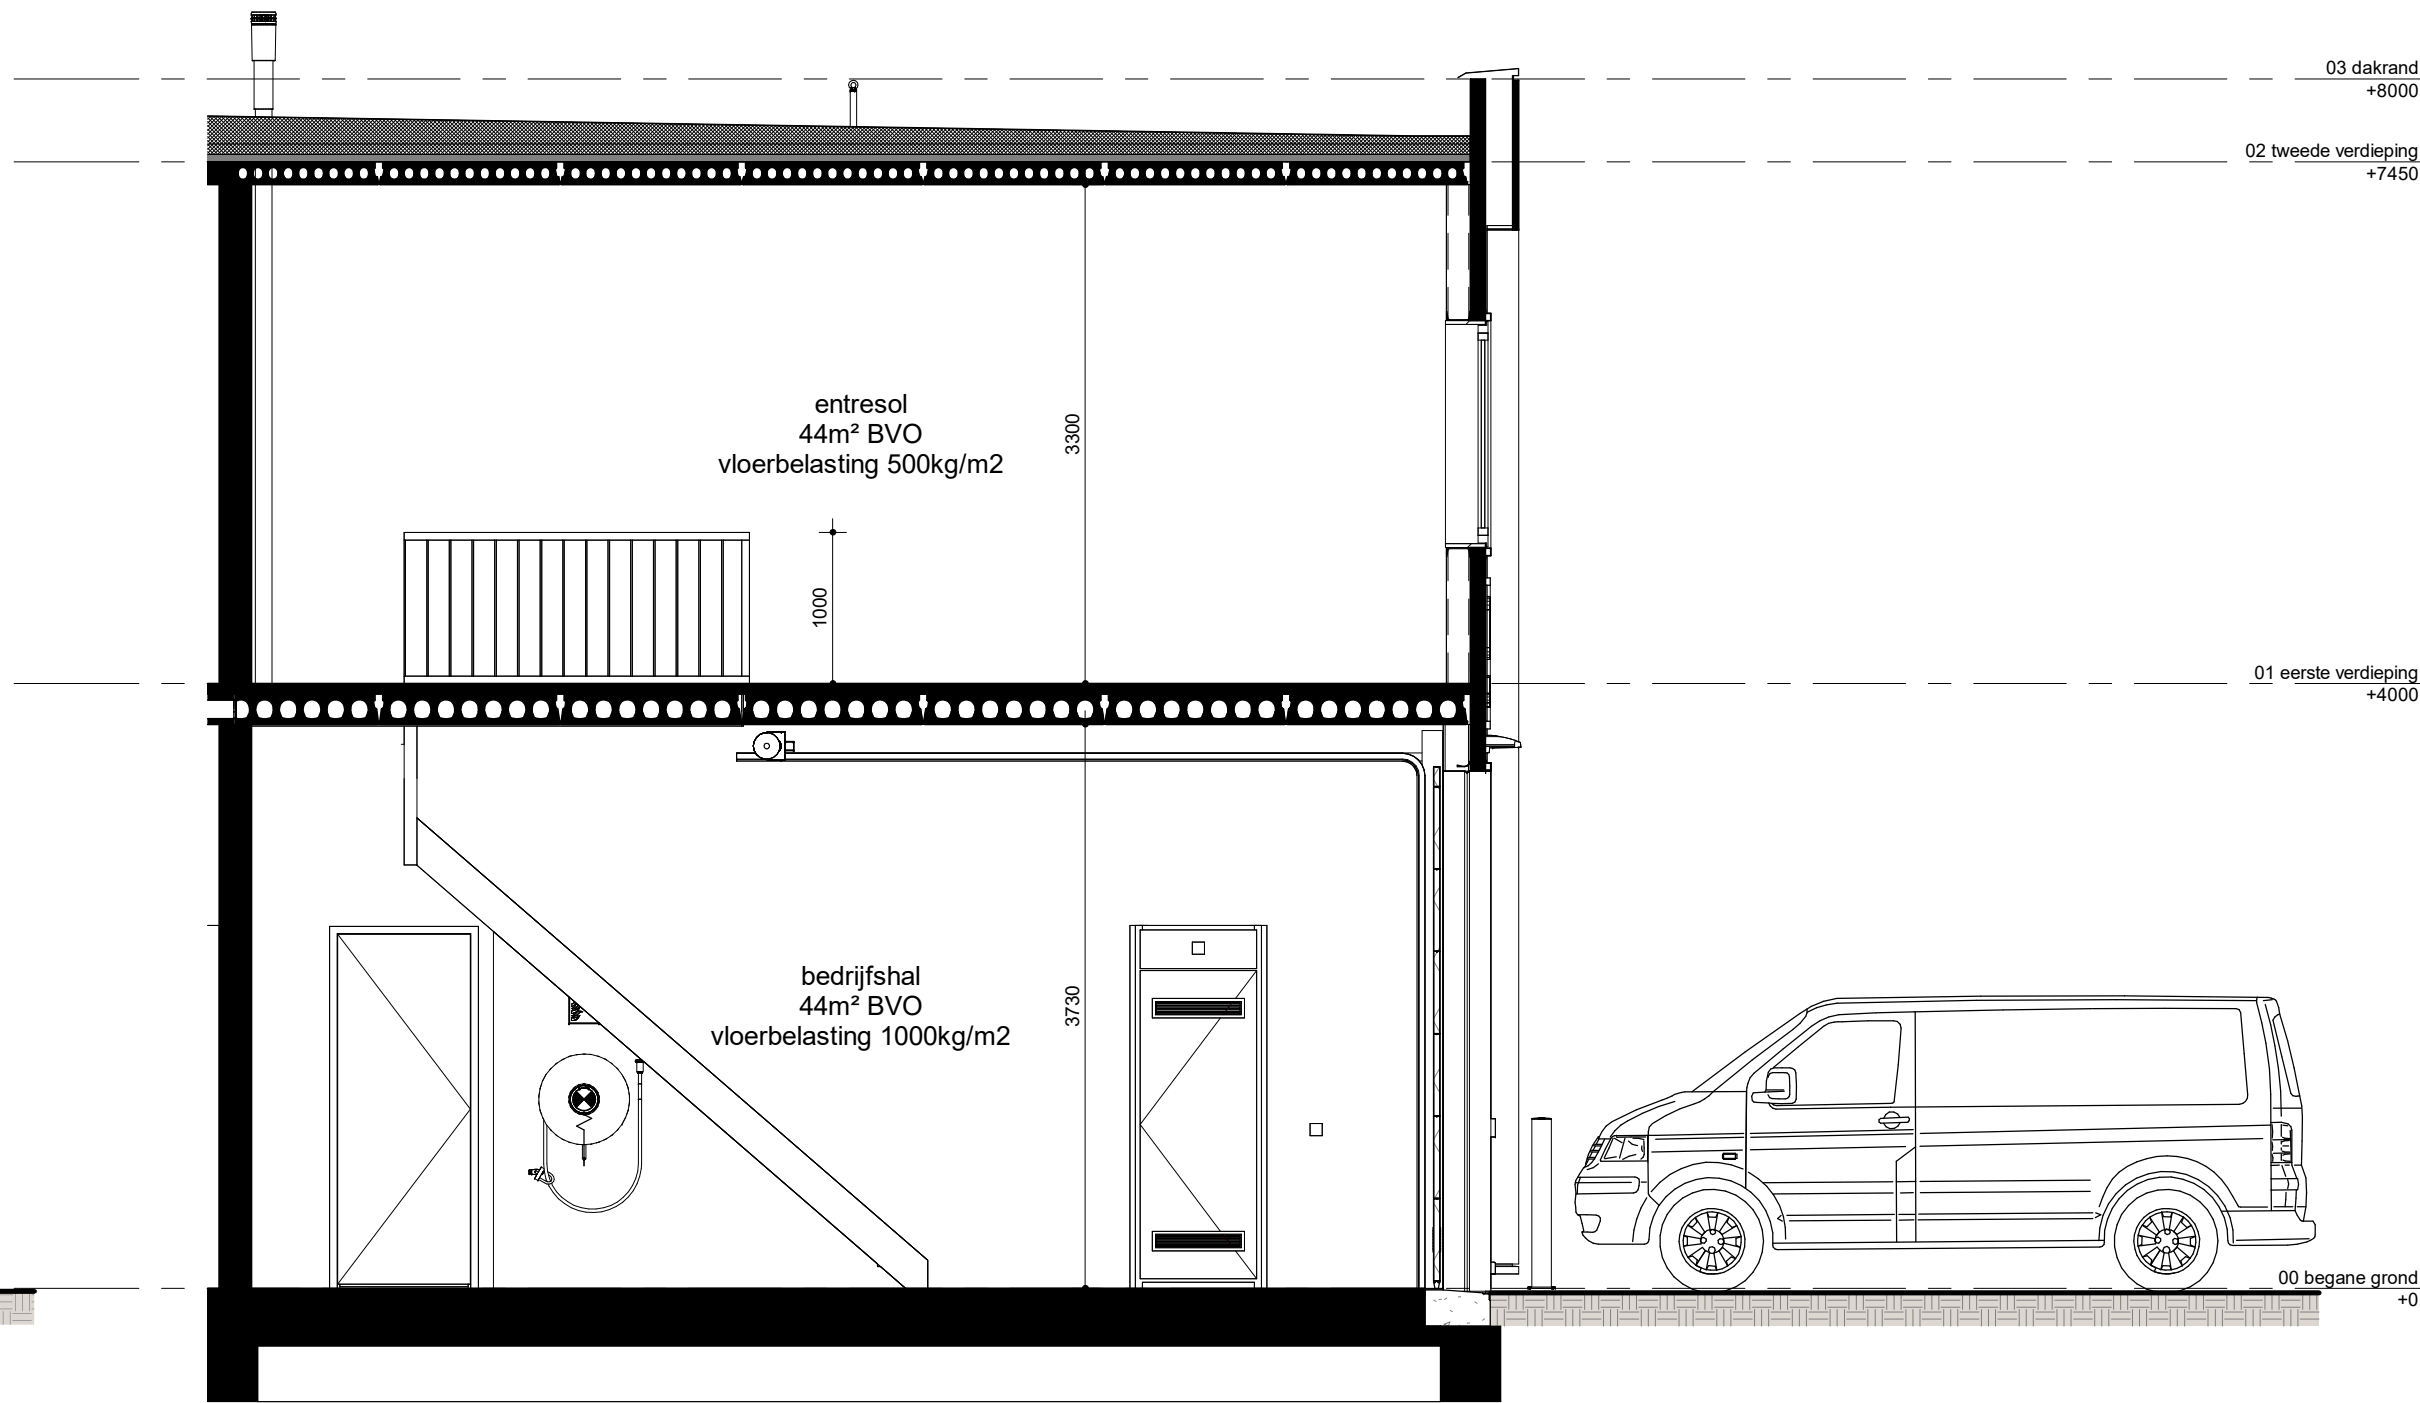


DOORSNEDE

RENVOOI SYMBOLEN


- beïnstallatie, drukker
- beïnstallatie, schel
- opbouw schakelaar
- lichtpuntaansluiting, plafond
- lichtpuntaansluiting, plafond, LED Armatuur
- lichtpunt wand (buiten) met schemerschakelaar
- aansluitpunt, bedraad, overheaddeur
- opbouw wandcontactdoos, 1-voudig met randaarde
- opbouw wandcontactdoos, 2-voudig met randaarde, verticaal
- natuurlijke ventilatie via rooster
- mechanische ventilatiepunt
- leidingwerk
- vuchtrouteaanduiding
- brandslanghaspel met slanglengte aanduiding

- Positie van de op tekening aangegeven symbolen zijn indicatief. De exacte positie wordt door de installateur bepaald.
- Verdeling legelwerk is indicatief.
- Alle genoemde afmetingen zijn circa maten (mm)

Bruto Vloer Oppervlakt (2580)		
UNIT	Level	OPF
12	00 begane grond	44 m²
12	01 eerste verdieping	44 m²
		88 m²

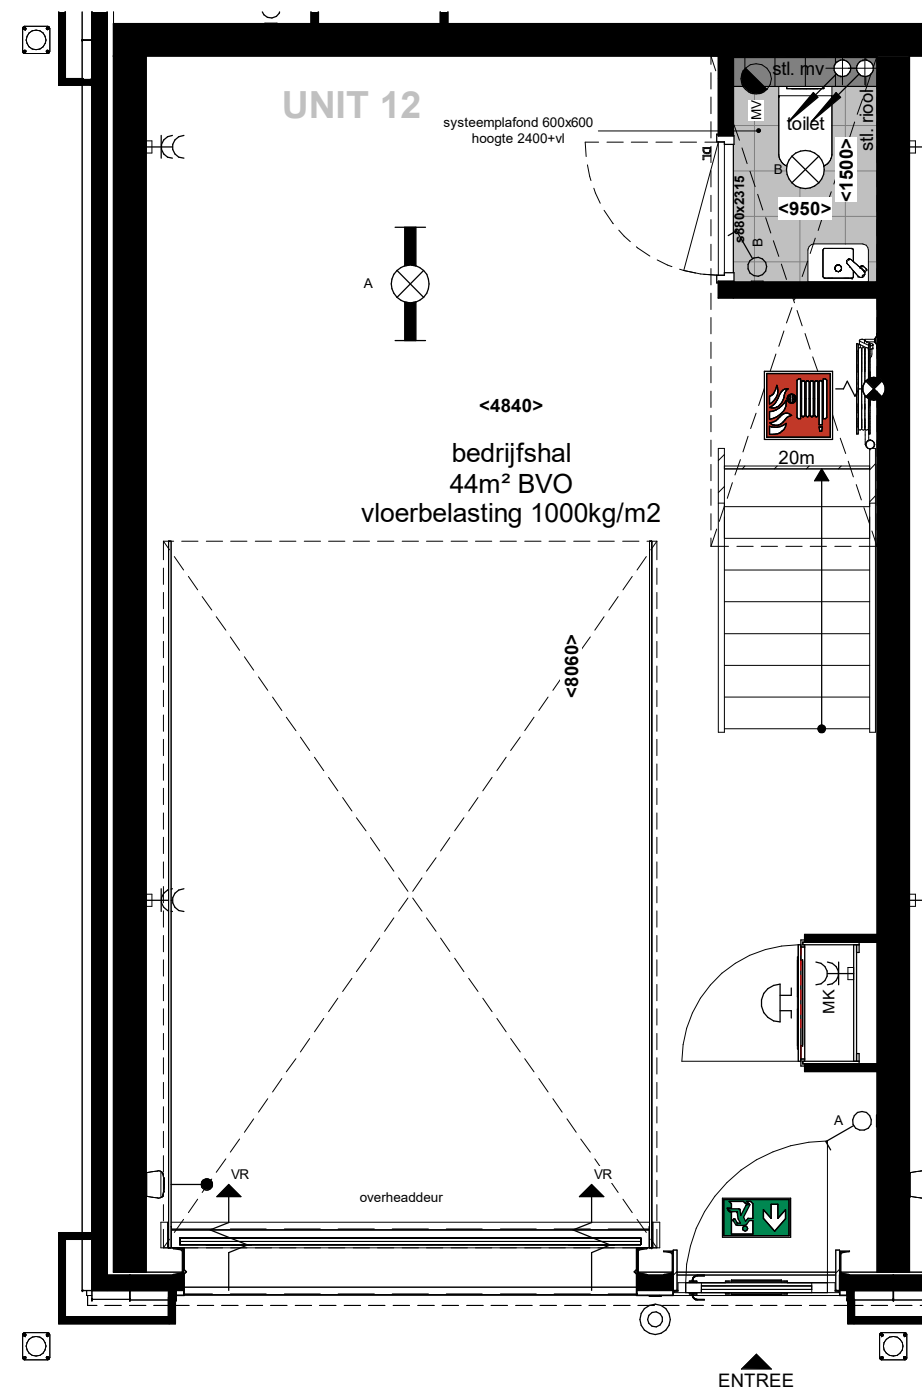

BEGANE GROND

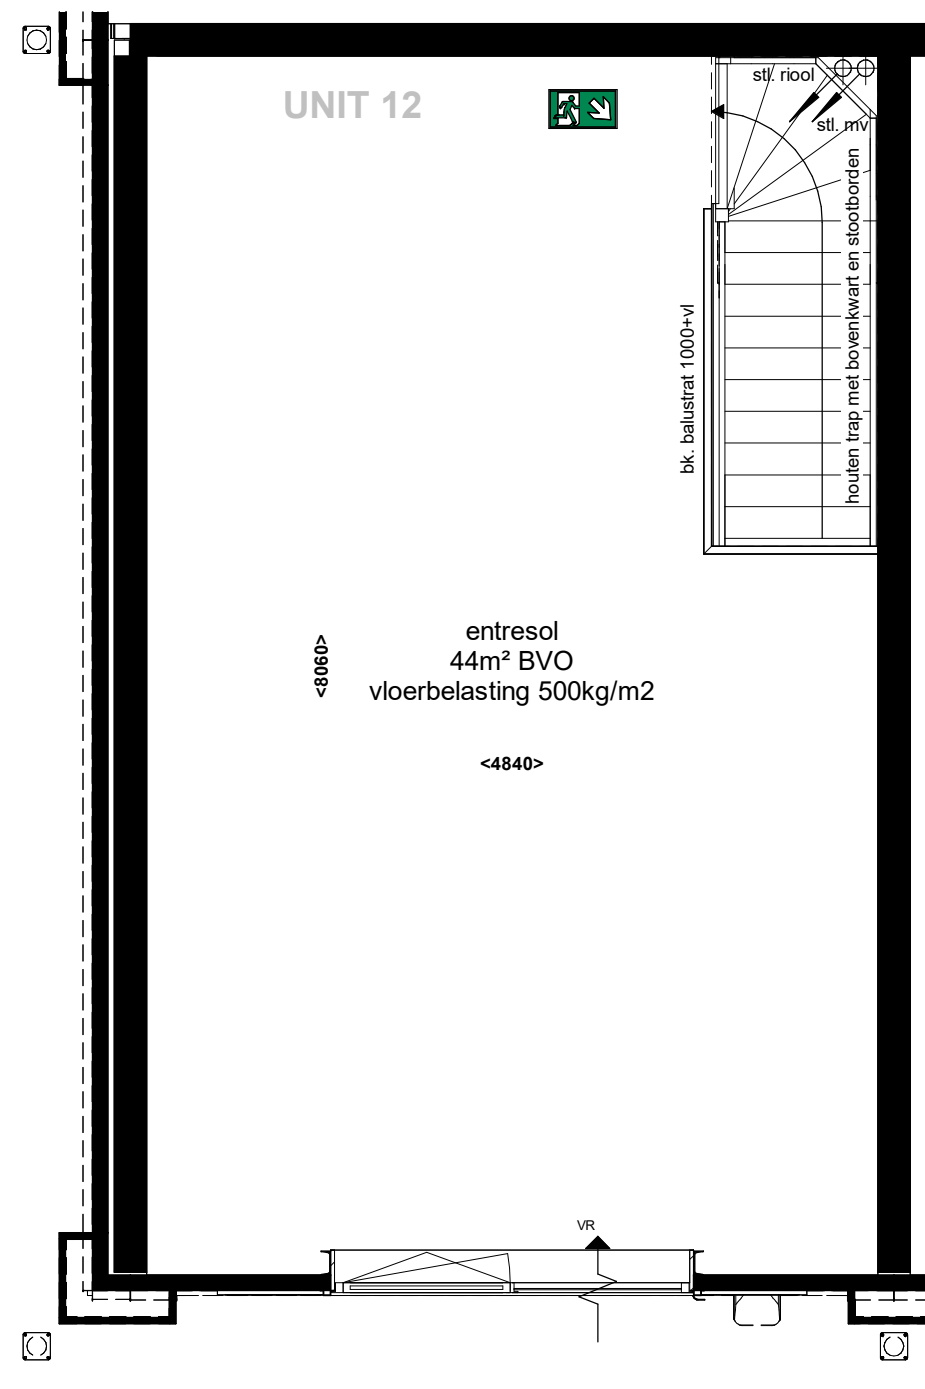

1e VERDIEPING

KLEUR- EN MATERIAALSTAAT

EXTERIEUR

GEVELS

onderdeel	materiaal	kleur	afwerking
gevelbeplating kaders	vlakke beplating	taupelgrijs	glad
gevelbeplating exterieur	sandwichpanelen	RAL7021 zwartgrijs	verticaal blind bevestigd
overheaddeur	geïsoleerde sectieaandeur	RAL7021 zwartgrijs	
zetwerk	metaal	RAL7021 zwartgrijs	
plint	geïsoleerde kantplank	grijs	

GEVELOPENINGEN

kozijnen	aluminium	RAL7021 zwartgrijs
draaiende delen	aluminium	RAL7021 zwartgrijs
lekdorpels	aluminium	RAL7021 zwartgrijs
beglazing	isolerende HR++ beglazing	transparant
ventilatoroosters	aluminium	RAL7021 zwartgrijs

DAK


dakbedekking	PVC	grijs
--------------	-----	-------

INTERIEUR

vloer begane grond	beton	grijs	monoliet afgewerkt
vloer verdieping	kanalplaat + dekplaat	grijs	-
schiedingswanden	alkazandsteen	grijs/wit	onafgewerkt
wanden toilet	gipsvezelplaat	grijs/wit	behangskleur
gevelbeplating interieur	sandwichpanelen	RAL9010 wit	-
zichthoek dakconstructie	geroest	RAL7021 zwartgrijs	-
binrendeurkozijnen	houten montagekozijn	RAL9010 wit	-
binrendeurkozijnen	HPL deuren	RAL9010 wit	-
trap	vuren hout	wit geground	atompv uitvoering
balustrades	vuren hout	wit geground	dichte uitvoering
meterkast	staalplaat	gebruiken wit	-
tegels toilet vloer	keramische tegels	300x300	-
tegels toilet vloer	keramische tegels	400x400 (gegend) tot ok plafond	-
plafond begane grond	beton	antraciet	onafgewerkt
plafond verdieping	beton	antraciet	onafgewerkt
plafond toilet	systeemplafond	RAL9010 wit	600x600, h=2400mm

TERREIN

bestrating gevel tot erfgrans	betonklinkers	grijs
bestrating (bpaan	betonklinkers	grijs
bestrating parkeerplaatsen	betonklinkers	antraciet

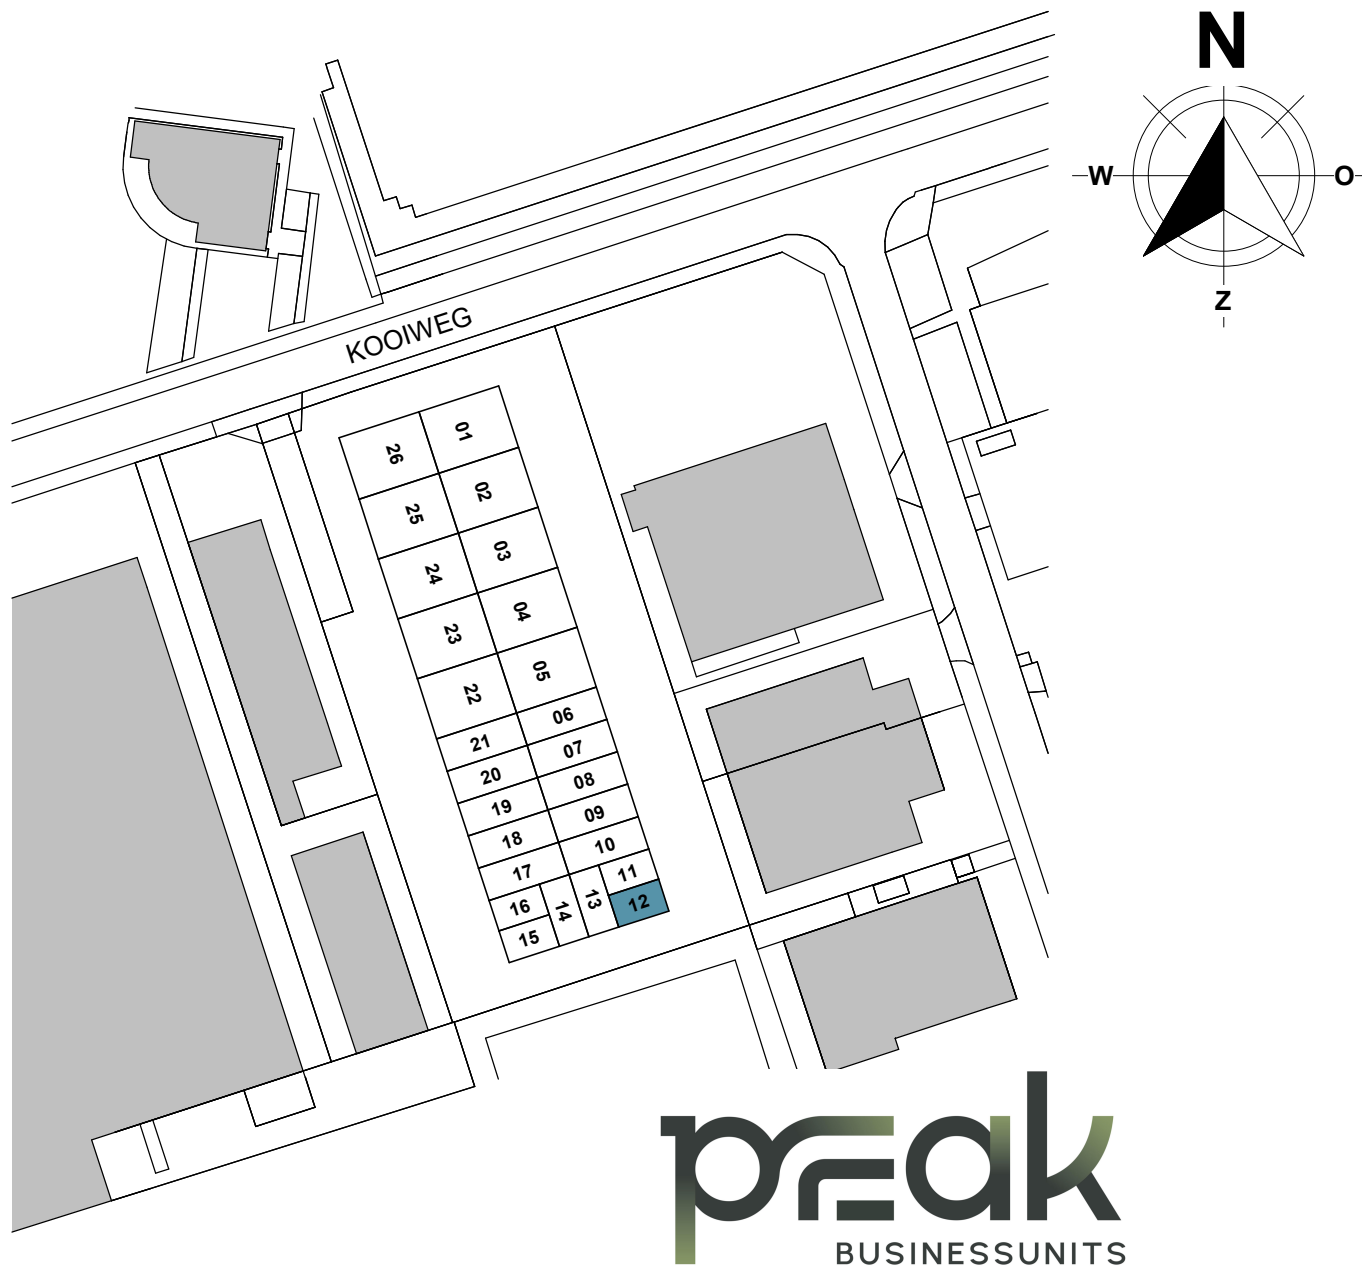

HERKON
VAN HERK GROEP

MENSEN VOOR GEBOUWEN

opdrachtgever:
Herkon B.V.

projectomschrijving:
bedrijfsverzamelgebouw PEAK - 26 units

bladomschrijving
UNIT 12

datum
12-11-2025

Nº : gewijzigd

schaal:
1:50

formaat:
A1+ (1000)

HERKON B.V.
Stationspark 1100
3364 DA SLEEDRECHT
Tel. 088 - 440 10 20
www.herkon.nl

projectnummer
L250048

status
DEFINITIEF

bouwnummer

bladnr:
PC-(12)-100