




UNIT 13

GEVELAANZICHT

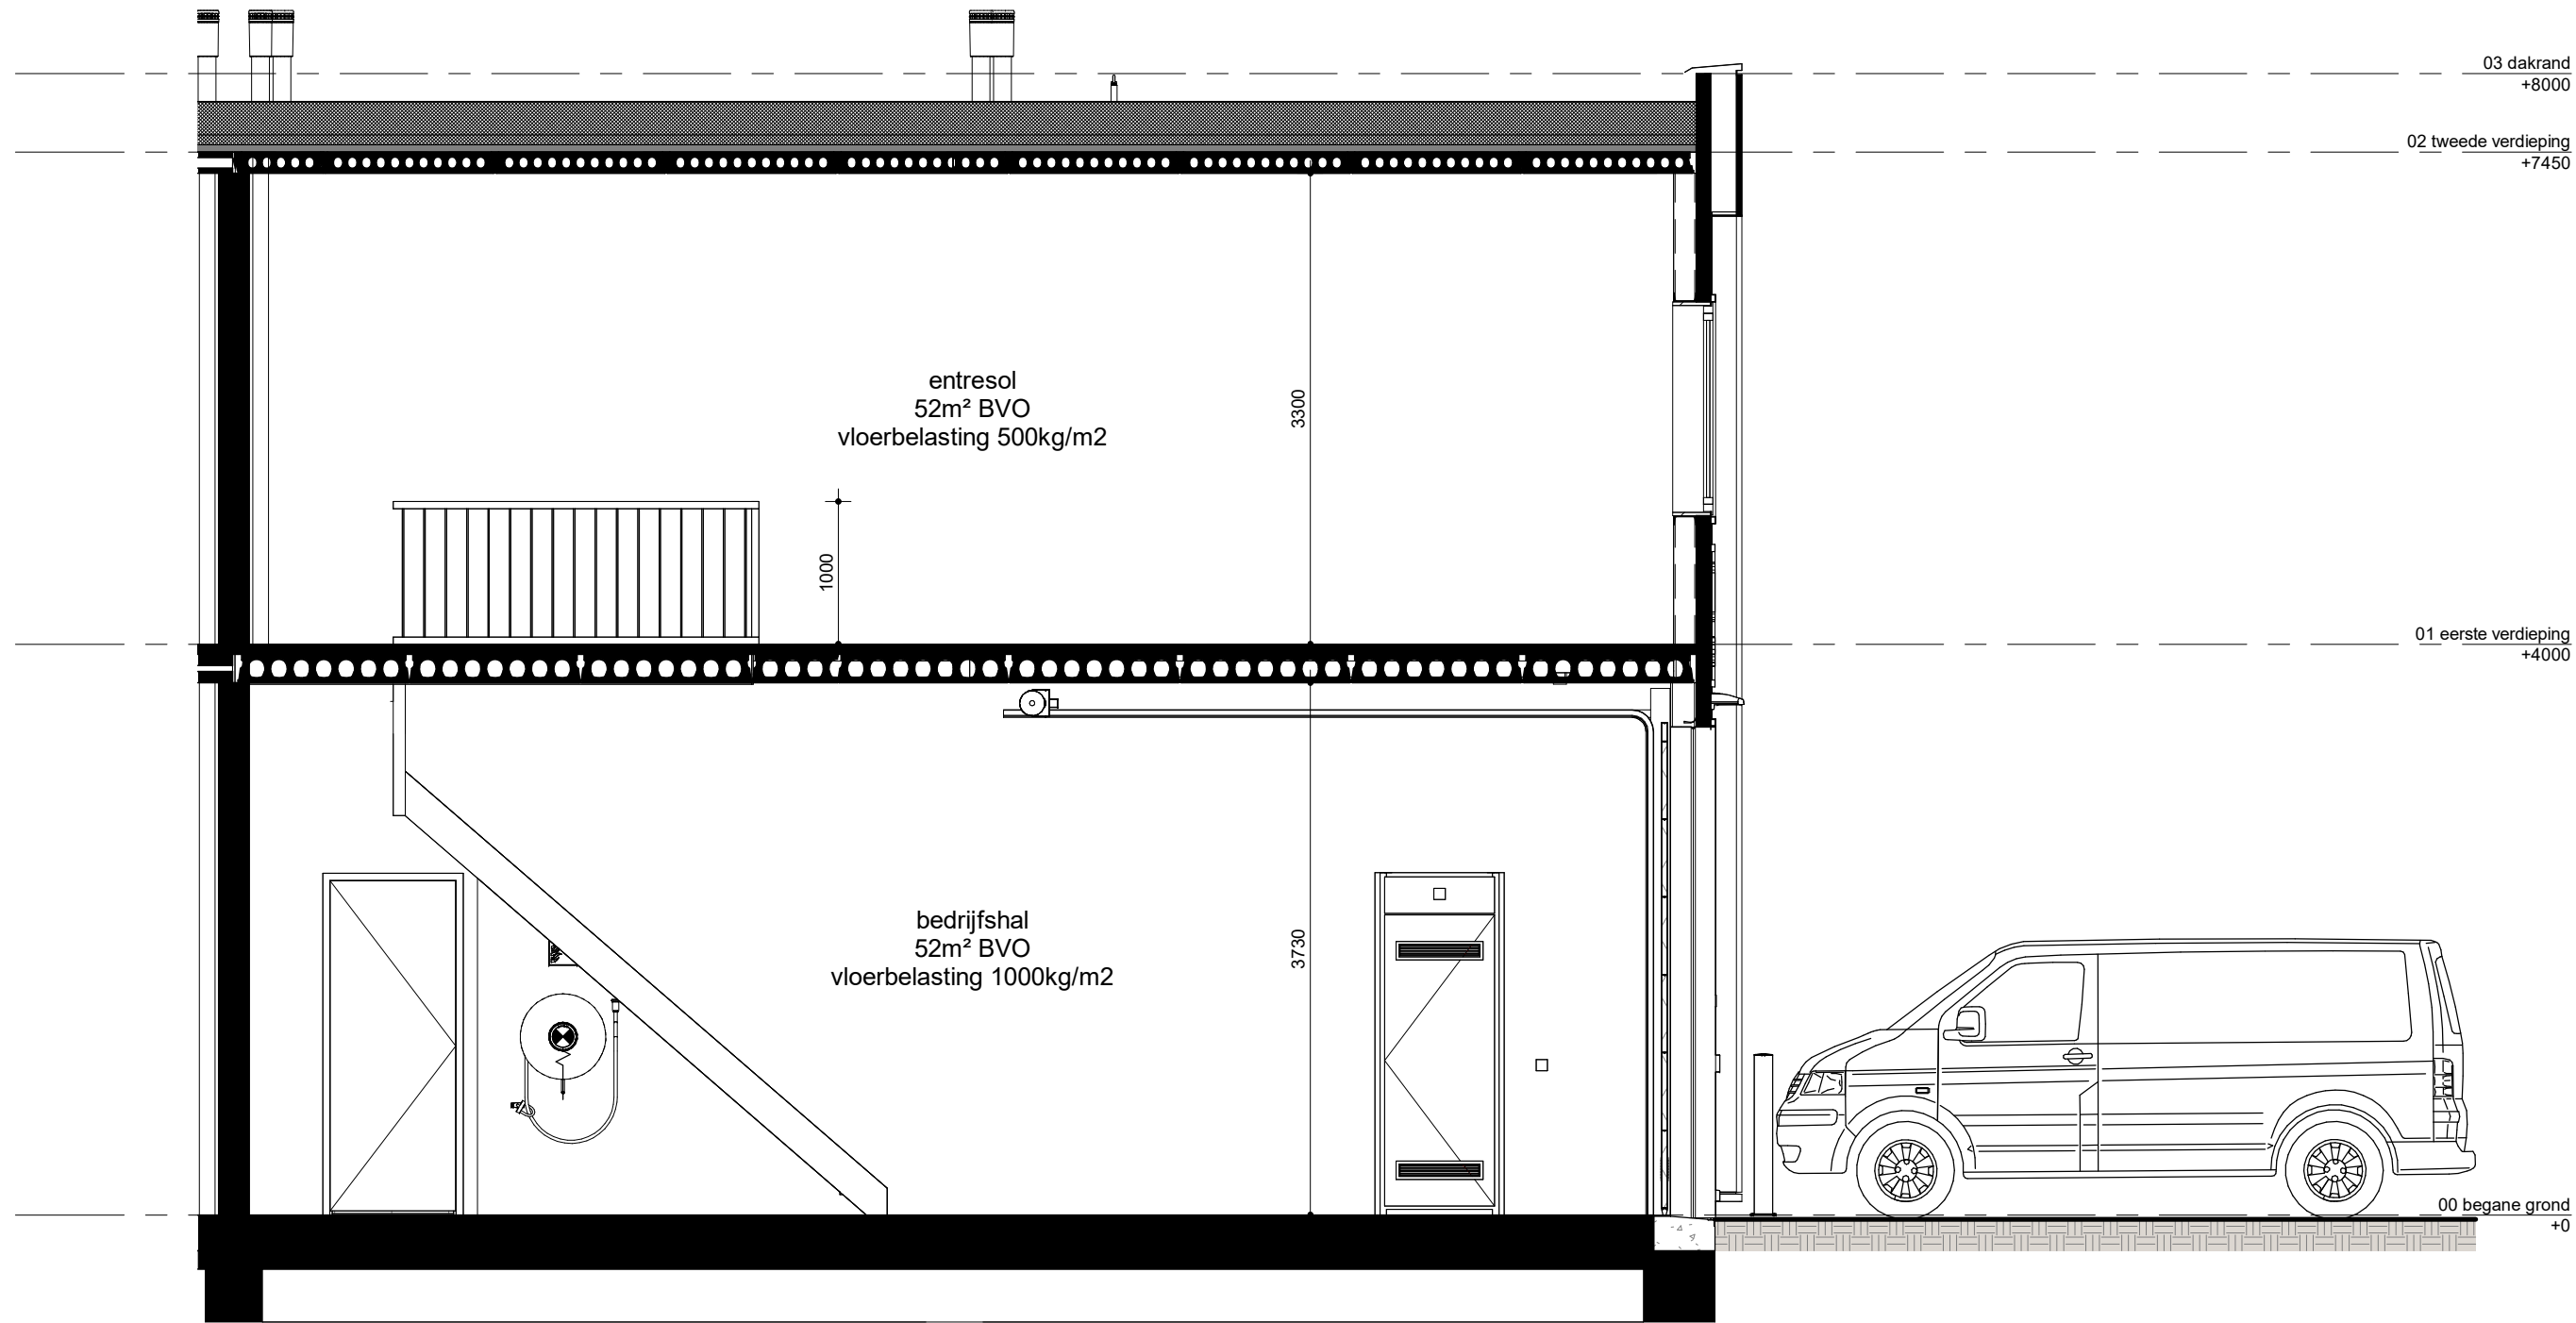


DOORSNEDE


RENVOOI SYMBOLEN

- belinstallatie, drukker
- belinstallatie, schel
- opbouw schakelaar
- lichtpunt aansluiting, plafond
- lichtpunt aansluiting, plafond, LED Armatuur
- lichtpunt wand (buiten) met schermeschakelaar
- aansluitpunt, bedraad, overheaddeur
- opbouw wandcontactdoos, 1-voudig met randaande
- opbouw wandcontactdoos, 2-voudig met randaande, verticaal
- natuurlijke ventilatie via rooster
- mechanische ventilatiepunt
- leidingwerk
- vuchtrouteaanduiding
- brandslanghaspel met slanglengte aanduiding

- Positie van de op tekening aangegeven symbolen zijn indicatief. De exacte positie wordt door de installateur bepaald.
- Verdeling tegelwerk is indicatief.
- Alle genoemde afmetingen zijn circa maten (mm)

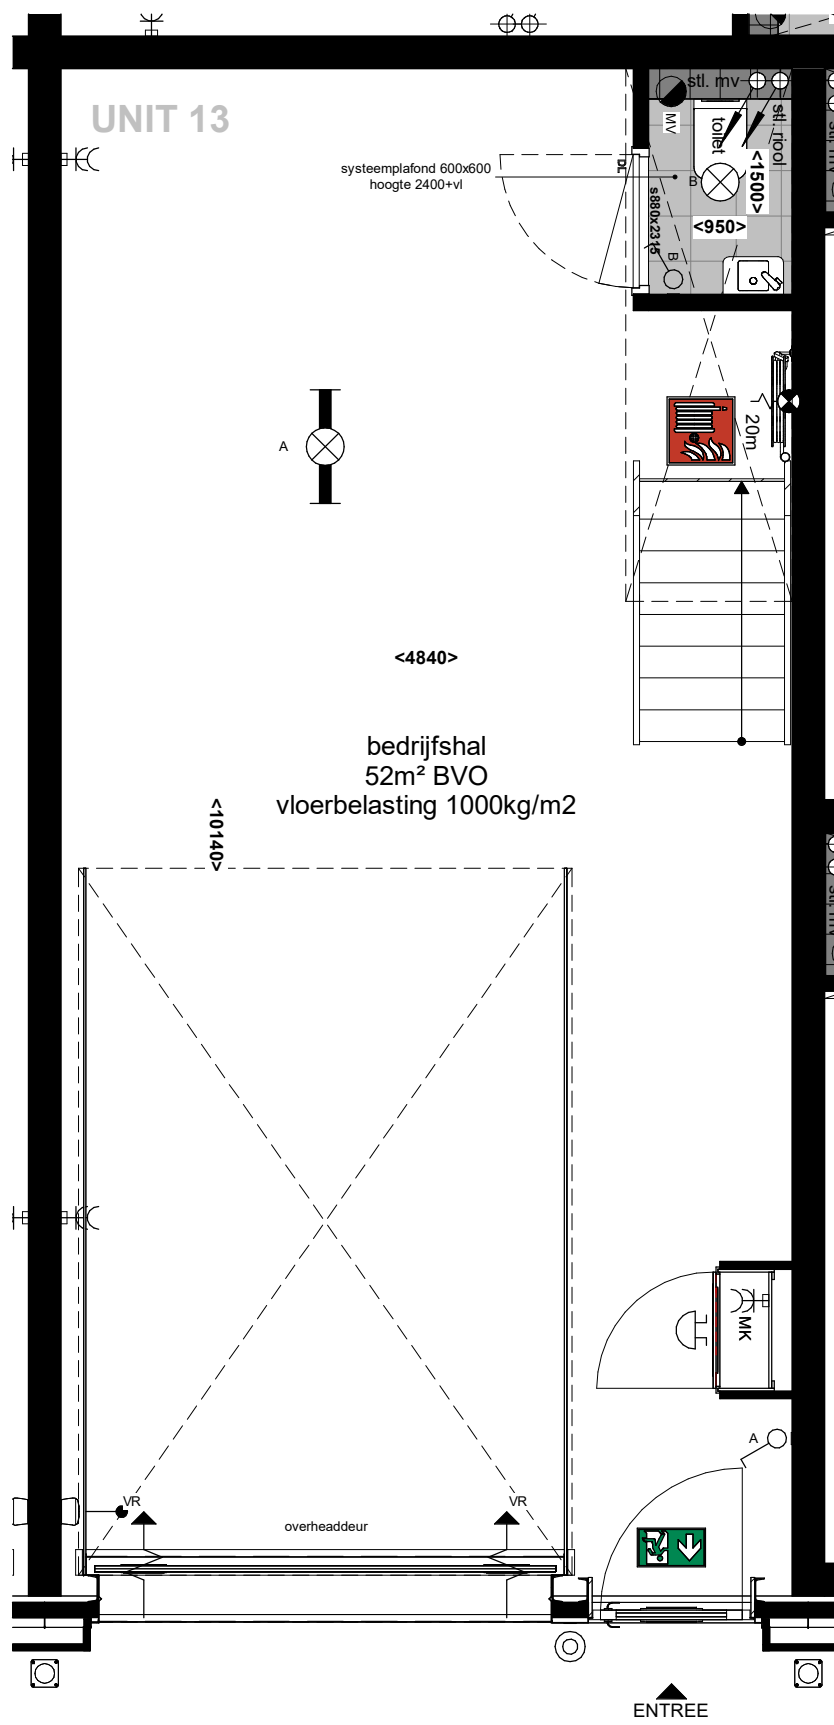

BEGANE GROND

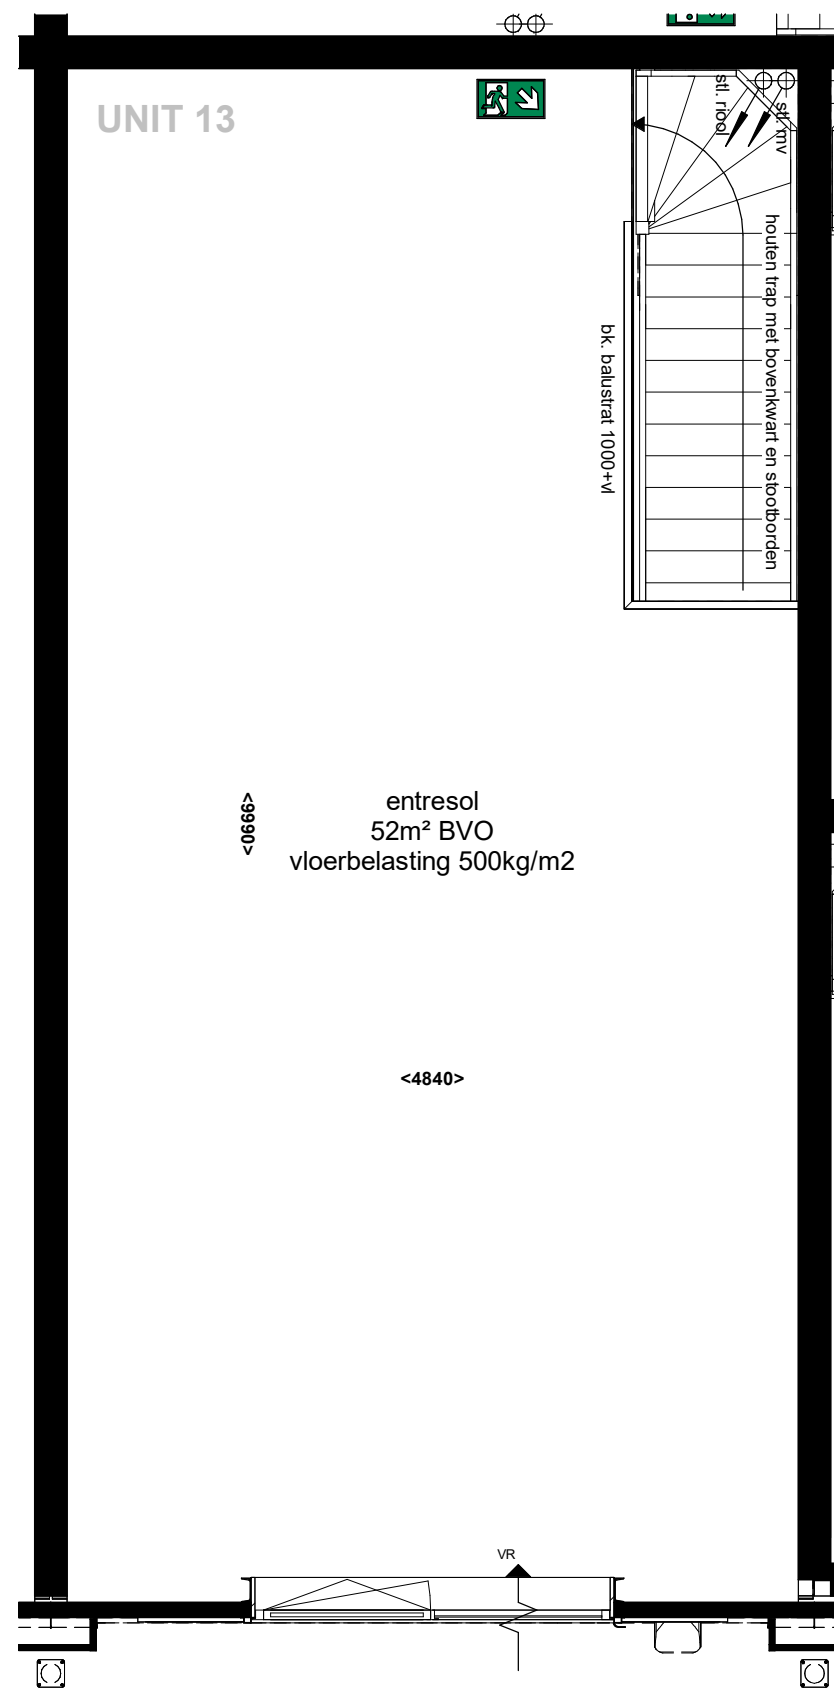

1e VERDIEPING

KLEUR- EN MATERIAALSTAAT

EXTERIEUR

GEVELS

onderdeel	materiaal	kleur	afwerking
gevelbeplating kaders	vlakke beplating	taupe/grijs	glad
gevelbeplating exterieur	sandwichpanelen	RAL7021 zwart/grijs	verticaal blind bevestigd
overheaddeur	geïsoleerde sectionaaldeur	RAL7021 zwart/grijs	
zetwerk	metaal	RAL7021 zwart/grijs	
plint	geïsoleerde kantplank	grijs	

GEVELOPENINGEN

kozijnen	aluminium	RAL7021 zwart/grijs
draaiende delen	aluminium	RAL7021 zwart/grijs
lekdorpels	aluminium	RAL7021 zwart/grijs
beglazing	isolierende HR++ beglazing	transparant
ventilatoroosters	aluminium	RAL7021 zwart/grijs

DAK


dakbedekking	PVC	grijs
--------------	-----	-------

INTERIEUR

vloer begane grond	beton	grijs	monoliet afgewerkt
vloer verdieping	keraamplaat + dekplaat	grijs	onafgewerkt
scheidingswanden	calciumsilicaat	grijs/wit	behangklaar
wanden toilet	gipsvezelplaat	-	-
gevelbeplating interieur	sandwichpanelen	RAL9010 wit	-
zichtwerk slaakconstructie	gecoat	RAL7021 zwart/grijs	-
binnendeurkozijnen	houten montagekozijn	RAL9010 wit	-
binnendeuren	HPL deuren	RAL9010 wit	stompe uitvoering
trap	vuren hout	wit geponst	dichte uitvoering
balustrades	vuren hout	wit geponst	-
meterkast	spaarpilaal	gebroken wit	-
tegels toilet vloer	keramische tegels	300x300	300x300
tegels toilet wanden	keramische tegels	400x200 (liggend) tot ok plafond	400x200
plafond begane grond	beton	onafgewerkt	onafgewerkt
plafond verdieping	beton	onafgewerkt	onafgewerkt
plafond toilet	systeempiafnd	RAL9010 wit	600x600, h=2400mm

TERREIN

bestrating gevel tot erfgrans	betonklinkers	grijs
bestrating ribaan	betonklinkers	grijs
bestrating parkeerplaatsen	betonklinkers	antraciet

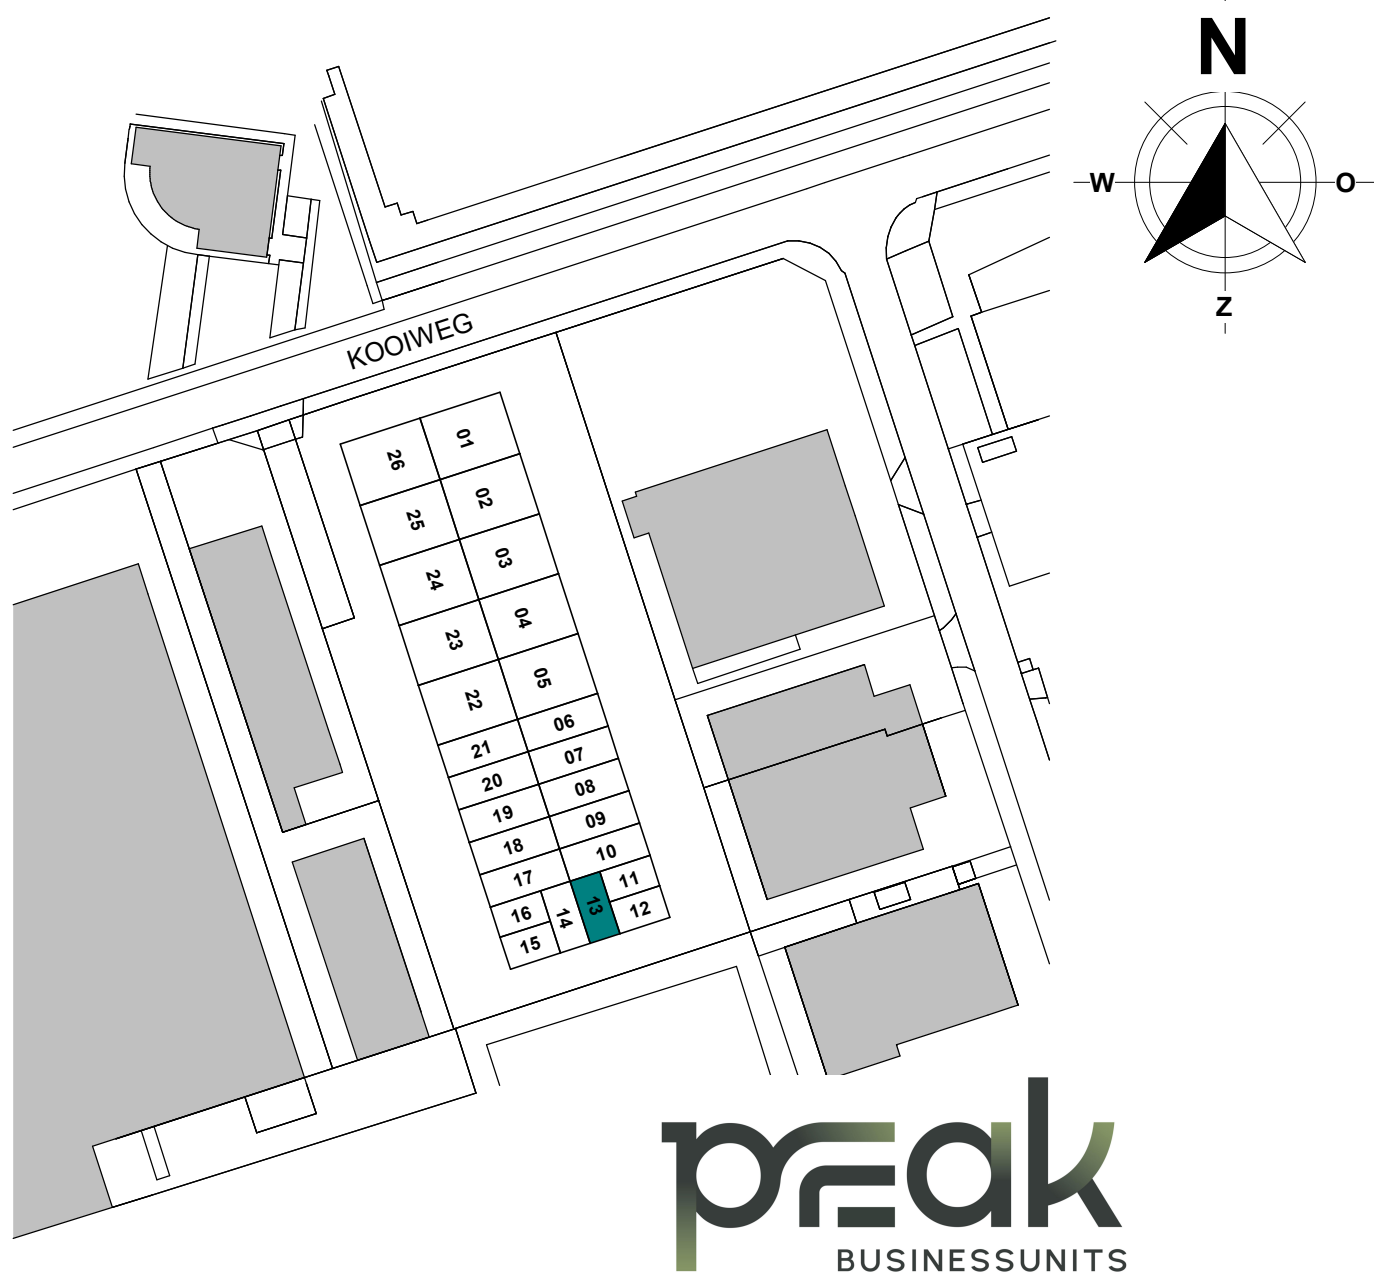

HERKON
VAN HERK GROEP

MENSEN VOOR GEBOUWEN

opdrachtgever:
Herkon B.V.

projectomschrijving:
bedrijfsverzamelgebouw PEAK - 26 units

bladoomschrijving:
UNIT 13

datum
12-11-2025

projectnummer
L250048

status
DEFINITIEF

bouwnummer

bladnr:
PC-(13)-100

HERKON B.V.
Stationspark 1100
3364 DA SLIEDRECHT
Tel. 088 - 440 10 20
www.herkon.nl

projectnummer
L250048
status
DEFINITIEF
bouwnummer

bladnr:
PC-(13)-100

opdrachtgever:
Herkon B.V.

projectomschrijving:
bedrijfsverzamelgebouw PEAK - 26 units

bladoomschrijving:
UNIT 13

datum
12-11-2025

Nº : gewijzigd

schaal:
1:50

formaat:
A1