




UNIT 16

GEVELAANZICHT

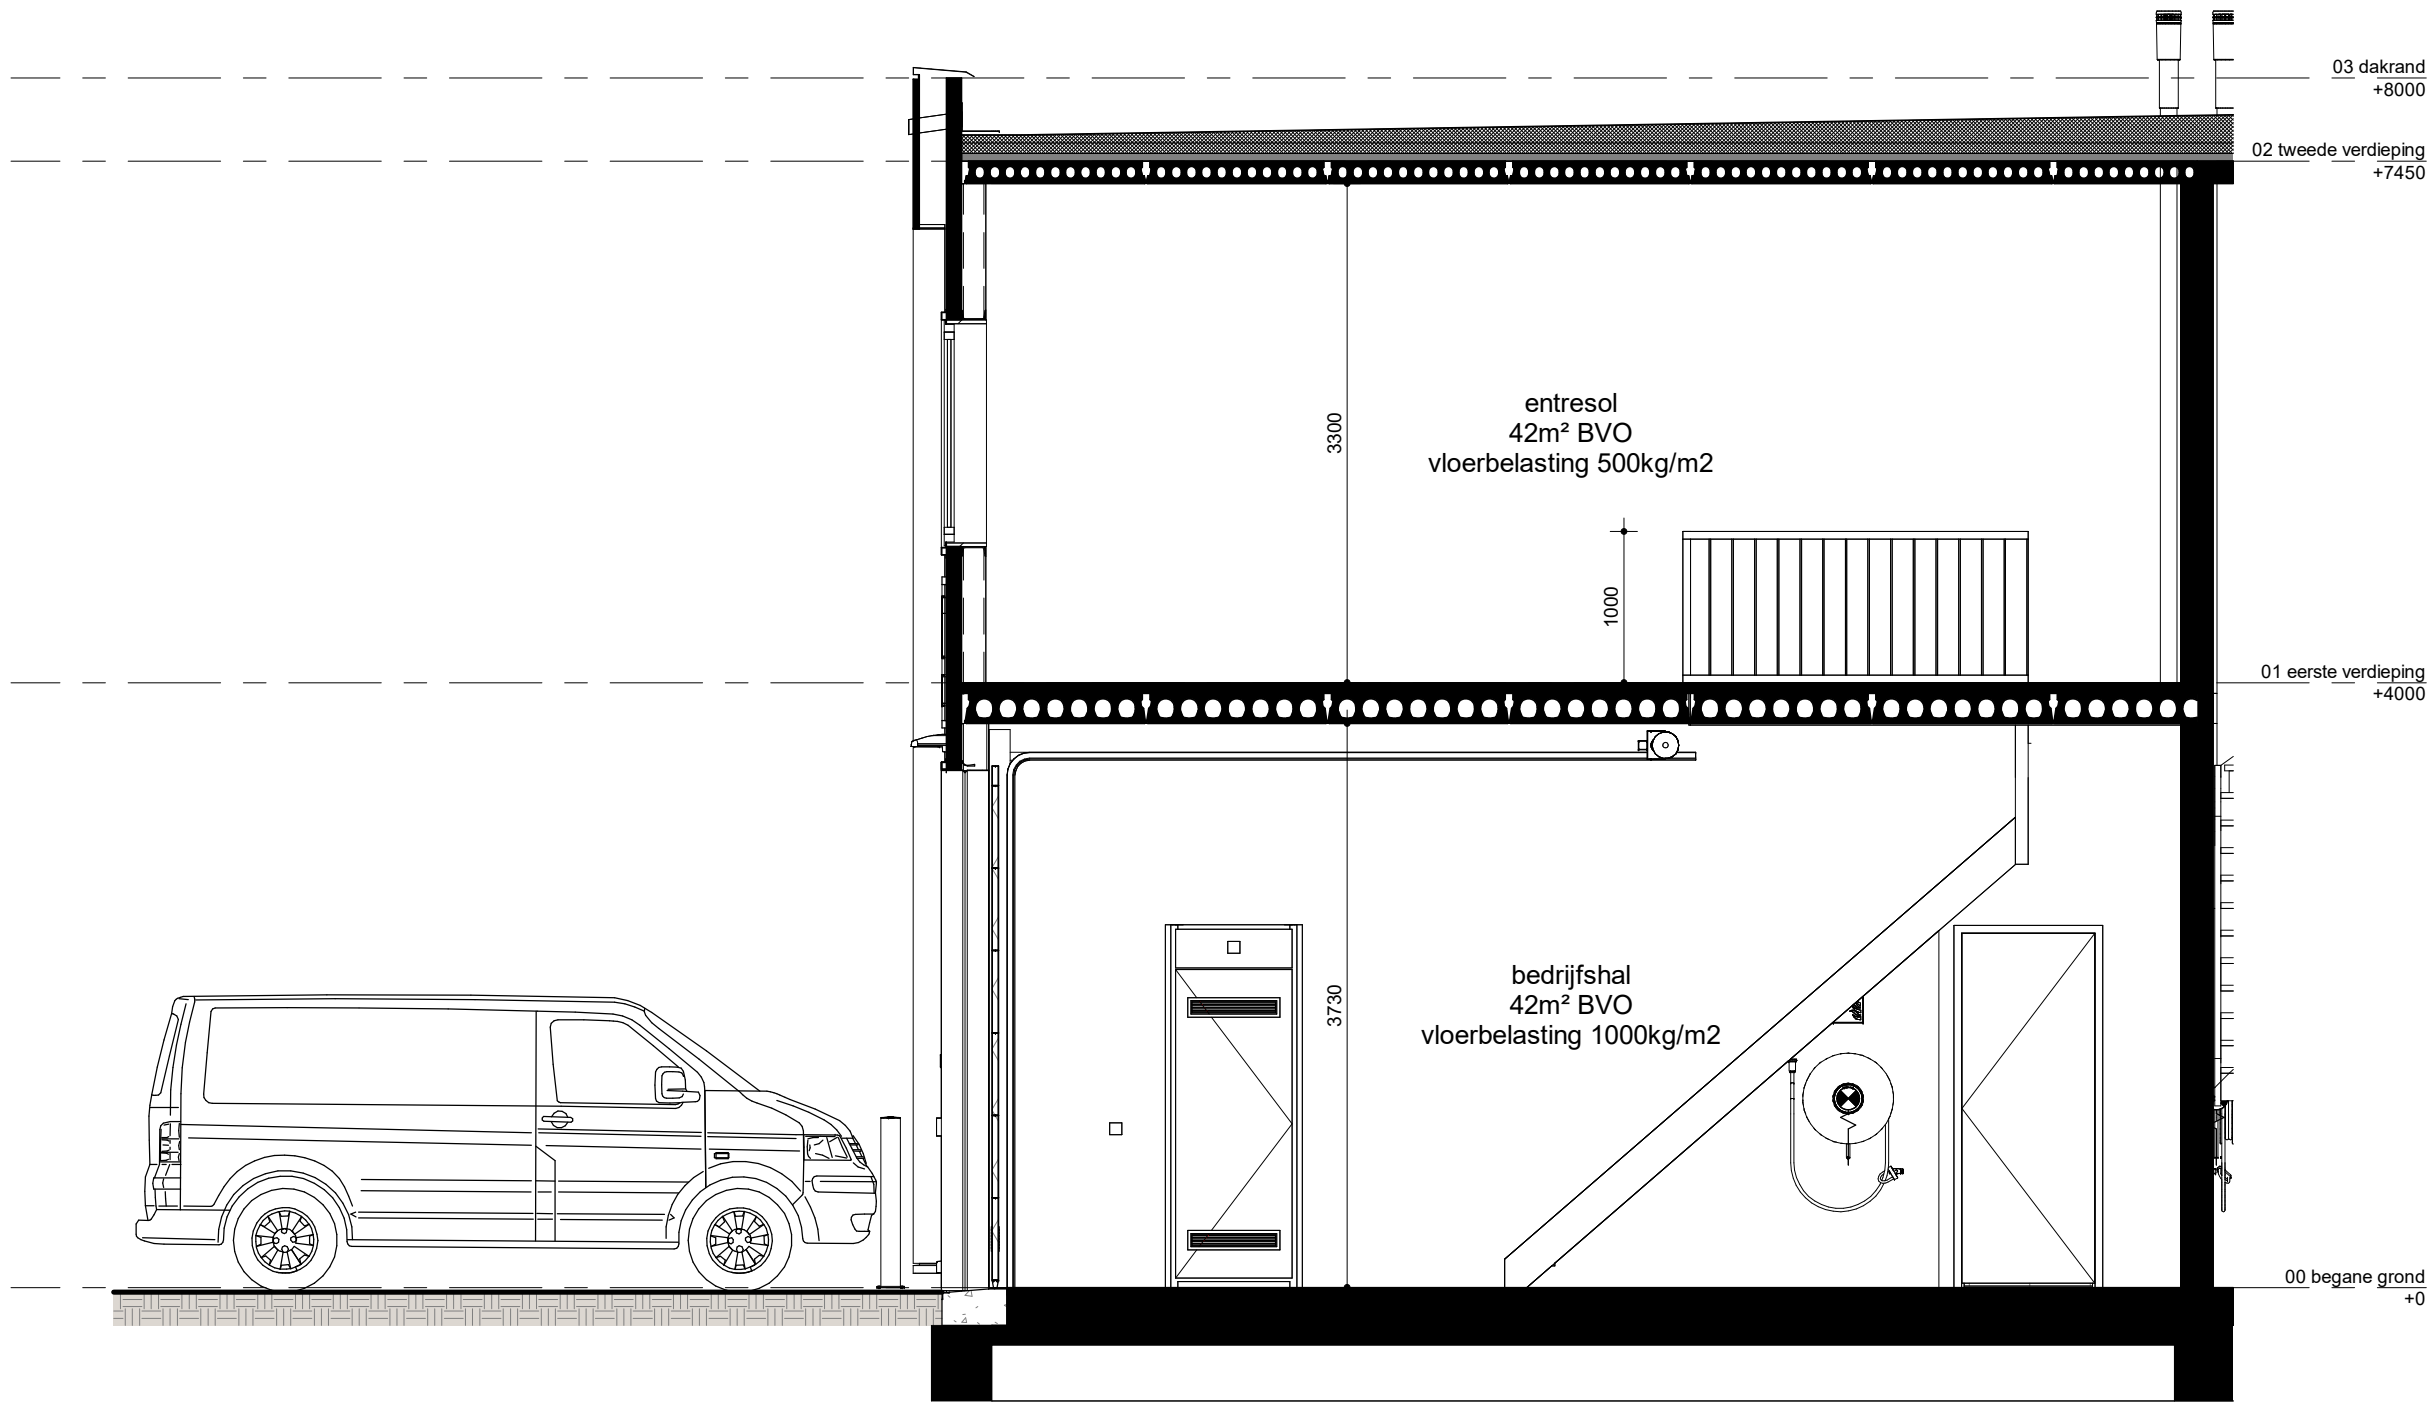


DOORSNEDE


RENVOOI SYMBOLEN

- belinstallatie, drukker
- belinstallatie, schel
- opbouw schakelaar
- lichtpunt aansluiting, plafond
- lichtpunt aansluiting, plafond, LED Armatuur
- lichtpunt wand (buiten) met schermeschakelaar
- aansluitpunt, bedraad, overheaddeur
- opbouw wandcontactdoos, 1-voudig met randaarde
- opbouw wandcontactdoos, 2-voudig met randaarde, verticaal
- natuurlijke ventilatie via rooster
- mechanische ventilatiepunt
- leidingwerk
- vuchtrouteaanduiding
- brandslanghaspel met slanglengte aanduiding 25m

- Positie van de op tekening aangegeven symbolen zijn indicatief. De exacte positie wordt door de installateur bepaald.
- Verdeling tegelwerk is indicatief.
- Alle genoemde afmetingen zijn circa maten (mm)

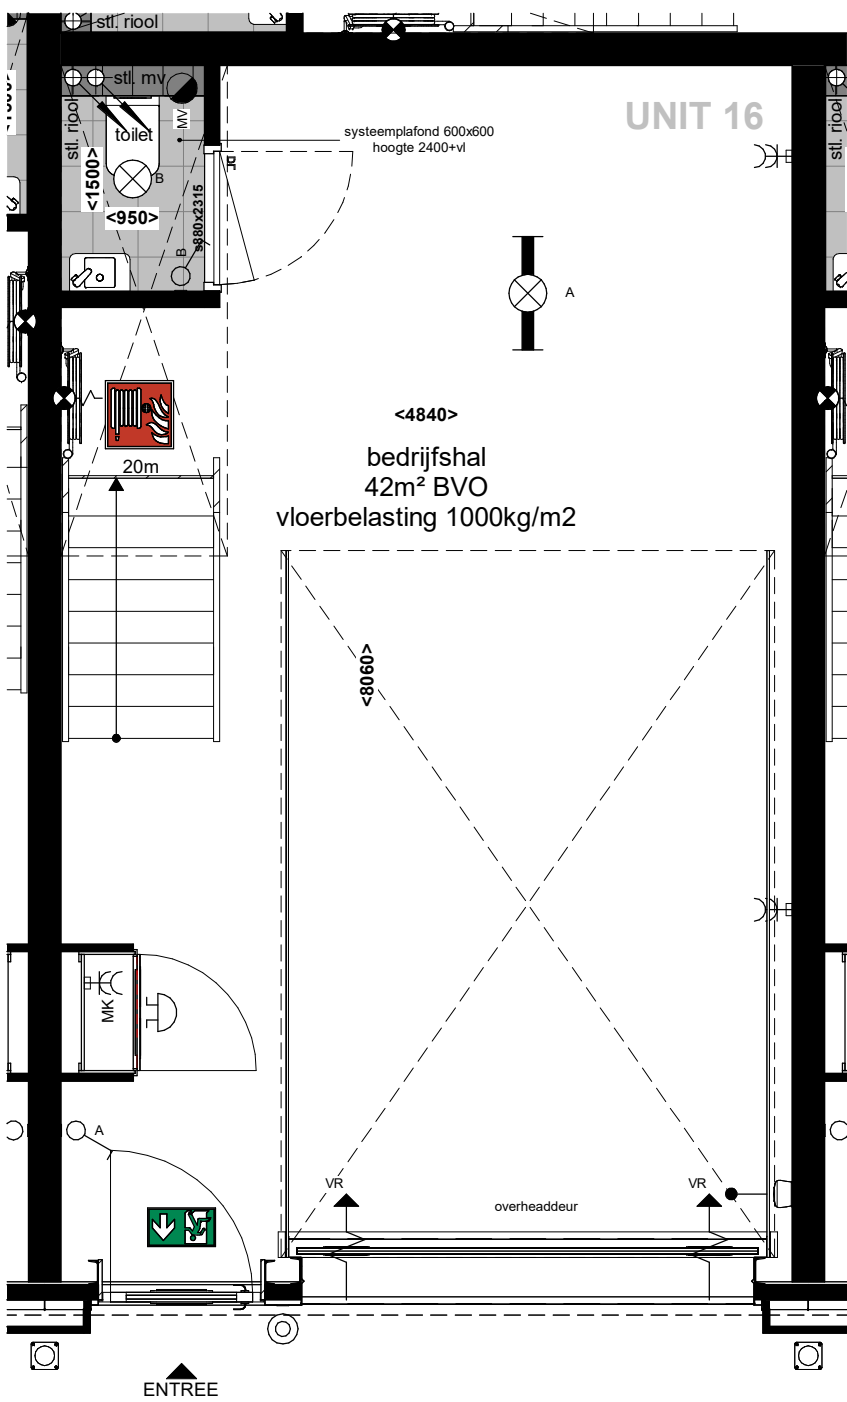

BEGANE GROND

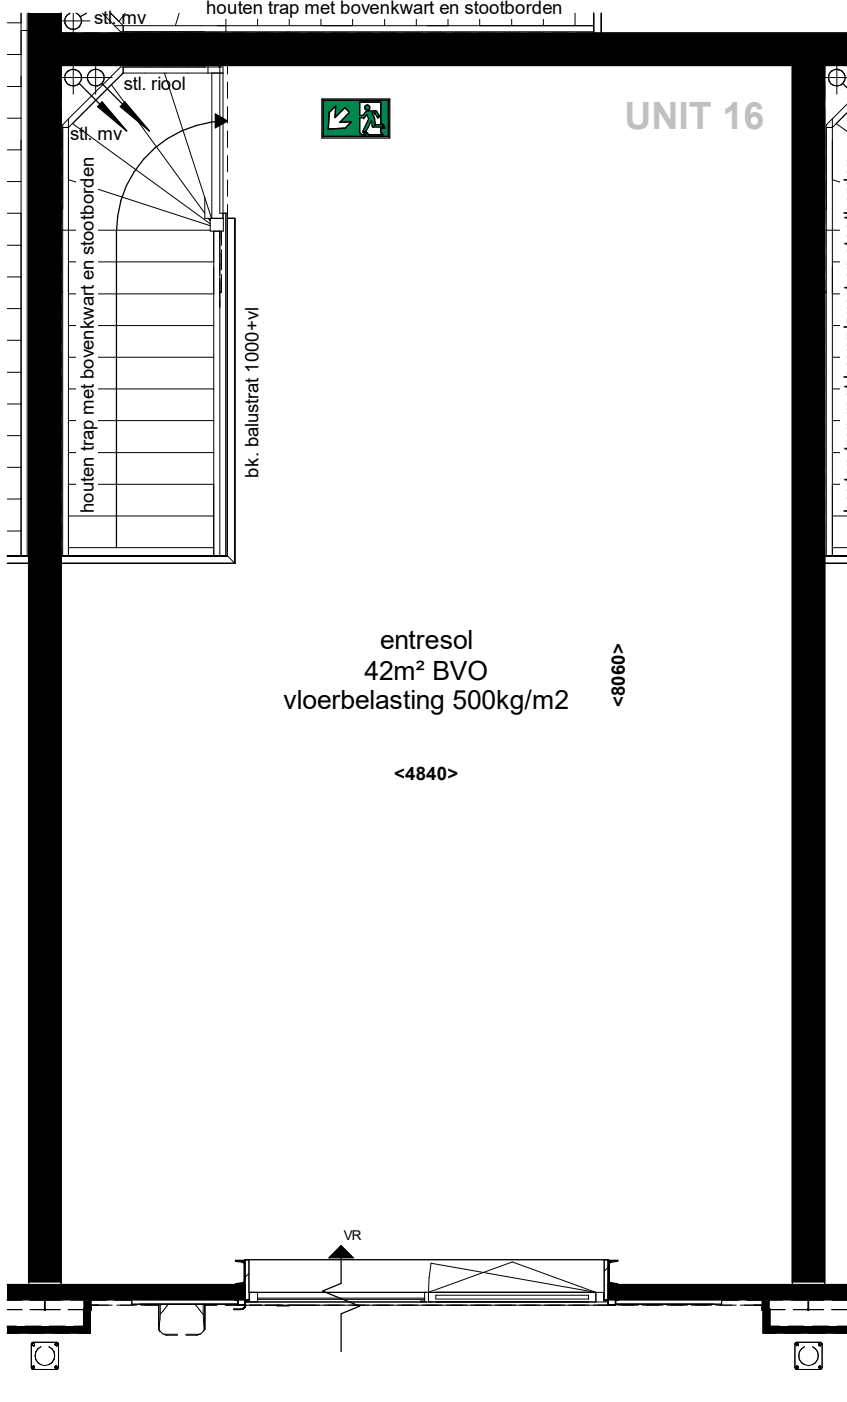

1e VERDIEPING

KLEUR- EN MATERIAALSTAAT

EXTERIEUR

GEVELS

| onderdeel                | materiaal                  | kleur               | afwerking                 |
|--------------------------|----------------------------|---------------------|---------------------------|
| gevelbeplating kaders    | vlakke beplating           | taupe/grijs         | glad                      |
| gevelbeplating exterieur | sandwichpanelen            | RAL7021 zwart/grijs | verticaal blind bevestigd |
| overheaddeur             | geïsoleerde sectionaaldeur | RAL7021 zwart/grijs |                           |
| zetwerk                  | metaal                     | RAL7021 zwart/grijs |                           |
| pijl                     | geïsoleerde kantplank      | grijs               |                           |

GEVELOPENINGEN

|                     |                            |                     |
|---------------------|----------------------------|---------------------|
| kozijnen            | aluminium                  | RAL7021 zwart/grijs |
| draaiende delen     | aluminium                  | RAL7021 zwart/grijs |
| lekdorpels          | aluminium                  | RAL7021 zwart/grijs |
| beglazing           | isolierende HR++ beglazing | transparant         |
| ventilatieopeningen | aluminium                  | RAL7021 zwart/grijs |

DAK


|              |     |       |
|--------------|-----|-------|
| dakbedekking | PVC | grijs |
|--------------|-----|-------|

INTERIEUR

|                            |                        |                     |                                  |
|----------------------------|------------------------|---------------------|----------------------------------|
| vloer begane grond         | beton                  | grijs               | monoliet afgewerkt               |
| vloer verdieping           | kanaalplaat + dekplaat | grijs               | onafgewerkt                      |
| scheidingswanden           | gipsplaat              | grijs/wit           | behangklaar                      |
| wanden toilet              | sandwichpanelen        | -                   | -                                |
| gevelbeplating interieur   | gecoat                 | RAL9010 wit         | -                                |
| zichtwerk slaakconstructie | houten montagekozijn   | RAL7021 zwart/grijs | -                                |
| binnendeurenkozijnen       | HPL deuren             | RAL9010 wit         | stompe uitvoering                |
| binnendeuren               | vuren hout             | wit geponst         | dichte uitvoering                |
| trap                       | balustrades            | wit gebond          | -                                |
| meterkast                  | spaanplaat             | gebroken wit        | -                                |
| tegels toilet vloer        | keramische tegels      | antraciet           | 300x300                          |
| tegels toilet wanden       | keramische tegels      | wit                 | 400x200 (liggend) tot ok plafond |
| plafond begane grond       | beton                  | -                   | onafgewerkt                      |
| plafond verdieping         | beton                  | -                   | onafgewerkt                      |
| plafond toilet             | systeempiafand         | RAL9010 wit         | 600x600, h=2400mm                |

TERREIN

|                               |               |           |
|-------------------------------|---------------|-----------|
| bestrating gevel tot erfgrans | betonklinkers | grijs     |
| bestrating rijsaan            | betonklinkers | grijs     |
| bestrating parkeerplaatsen    | betonklinkers | antraciet |

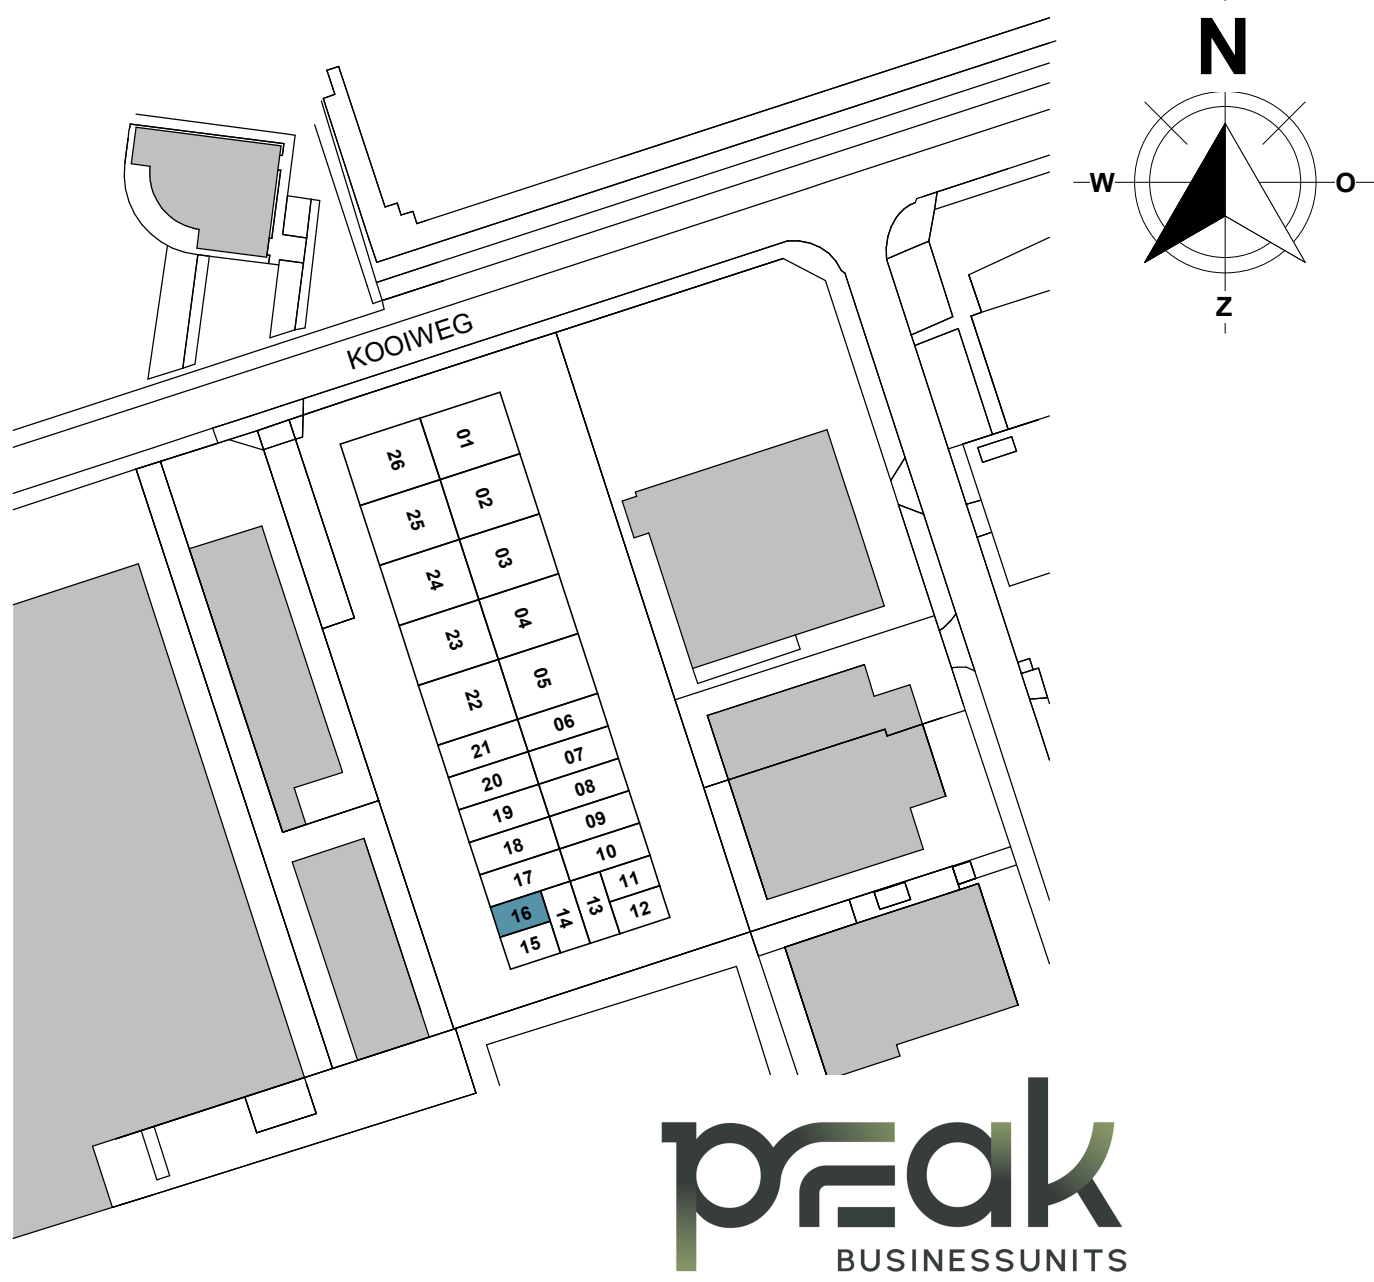

**HERKON**  
VAN HERK GROEP  
MENSEN VOOR GEBOUWEN

opdrachtgever:  
**Herkon B.V.**  
projectomschrijving:  
**bedrijfsverzamelgebouw PEAK - 26 units**  
bladomschrijving  
**UNIT 16**

datum  
12-11-2025

Nº : gewijzigd

schaal:  
1:50

formaat:  
A1

**HERKON B.V.**  
Stationspark 1100  
3364 DA SLIEDRECHT  
Tel. 088 - 440 10 20  
www.herkon.nl

projectnummer  
**L250048**  
status  
**DEFINITIEF**  
bouwnummer

bladnr:

**PC-(16)-100**