




GEVELAANZICHT

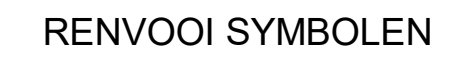

- | | |
|---|---|
|  | belinstafte, drukker |
|  | belinstafte, schel |
|  | opbouw schakelaar |
|  | lichtpuntaansluiting, plafond |
|  | lichtpuntaansluiting, plafond, LED Armatuur |
|  | lichtpunt wand (buiten) met schemenschakelaar |
|  | aansluitpunt, bedraad, overheaddeur |
|  | opbouw wandcontactdoos, 1-voudig met randaarde |
|  | opbouw wandcontactdoos, 2-voudig met randaarde, verticaal |
|  | natuurlijke ventilatie via rooster |
|  | mechanische ventilatiepunt |
|  | leidingwerk |
|  | vluchtrouteaanduiding |
|  | brandslanghaspel met slanglengte aanduiding |

- Positie van de op tekening aangegeven symbolen zijn indicatief. De exacte positie wordt door de installateur bepaald.
- Verdeling tegelwerk is indicatief.
- Alle genoemde afmetingen zijn circa maten (mm)

Bruto Vloer Oppervlakt (2580)		
UNIT	Level	OPP
20	00 begane grond	72 m²
20	01 eerste verdieping	72 m²
		144 m²



KLEUR- EN MATERIAALSTAAT

EXTERIEUR

GEVELS

onderdeel	materiaal	kleur	afwerking
gevelbeplating kaders	vlakke beplating	taupe/grijs	glad
gevelbeplating exterieur	sandwichpanelen	RAL7021 zwart/grijs	verticaal blind bevestigd
overheaddeur	geïsoleerde sectionaaldeur	RAL7021 zwart/grijs	
zetwerk	metaal	RAL7021 zwart/grijs	
plint	geïsoleerde kantplank	grijs	

GEVELOPENINGEN

kozijnen	aluminium	RAL7021 zwart/grijs
draaiende delen	aluminium	RAL7021 zwart/grijs
lekdorpels	aluminium	RAL7021 zwart/grijs
beglazing	isolerende HR++ beglazing	transparant
ventilatieroosters	aluminium	RAL7021 zwart/grijs

DAK


dakbedekking PVC grijs

INTERIEUR

[illegible]

TERREIN

bestrating gevel tot erfgrans	betonklinkers	grijs
bestrating rijbaan	betonklinkers	grijs
bestrating parkeerplaatsen	betonklinkers	antraciet

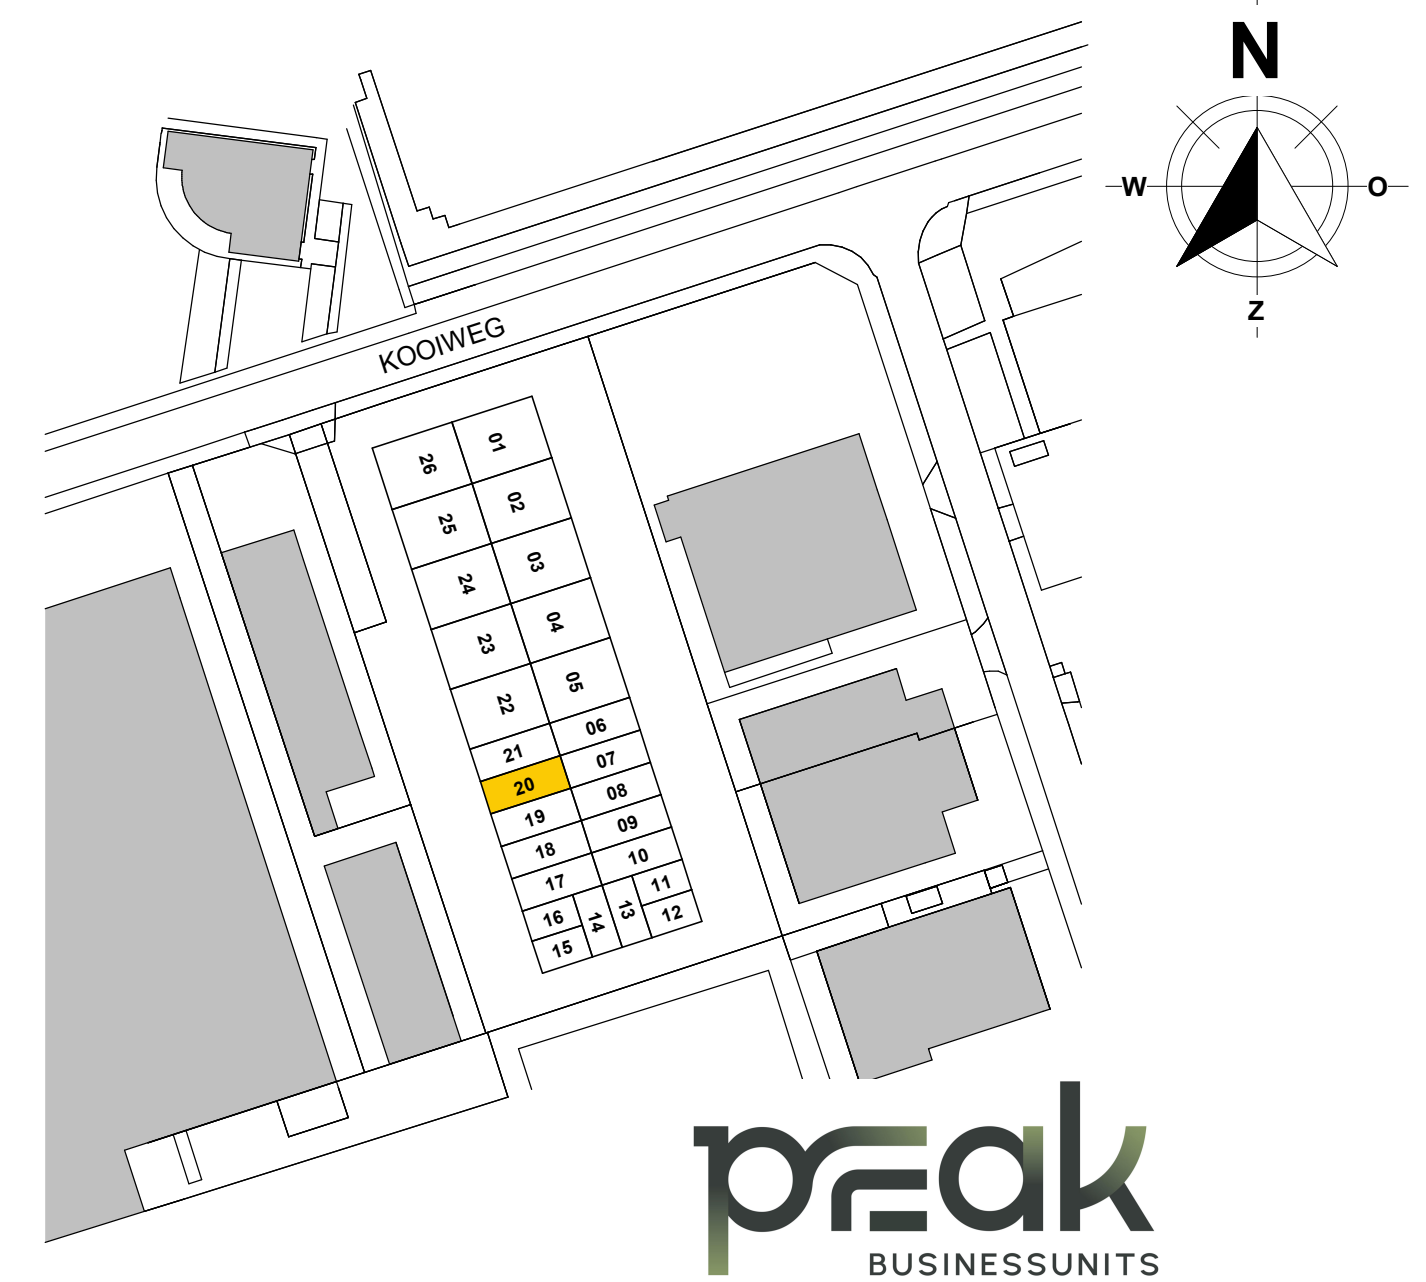

opdrachtgever:
Herkon B.V.

projectomschrijving:
bedrijfsverzamelgebouw PEAK - 26 units

HERKON B.V.
Stationspark 1100
3364 DA SLIEDRECHT
Tel. 088 - 440 10 20
www.herkon.nl

Tel. 088 - 440 10 20
www.herkon.nl

projectnummer
L250048

status
DEFINITIEF

bouwnummer

bladnr:

PC-(20)-100

datum
12-11-2025

Nº : gewijzigd

schaal:
1:50

formaat:
A1