





UNIT 23


GEVELAANZICHT

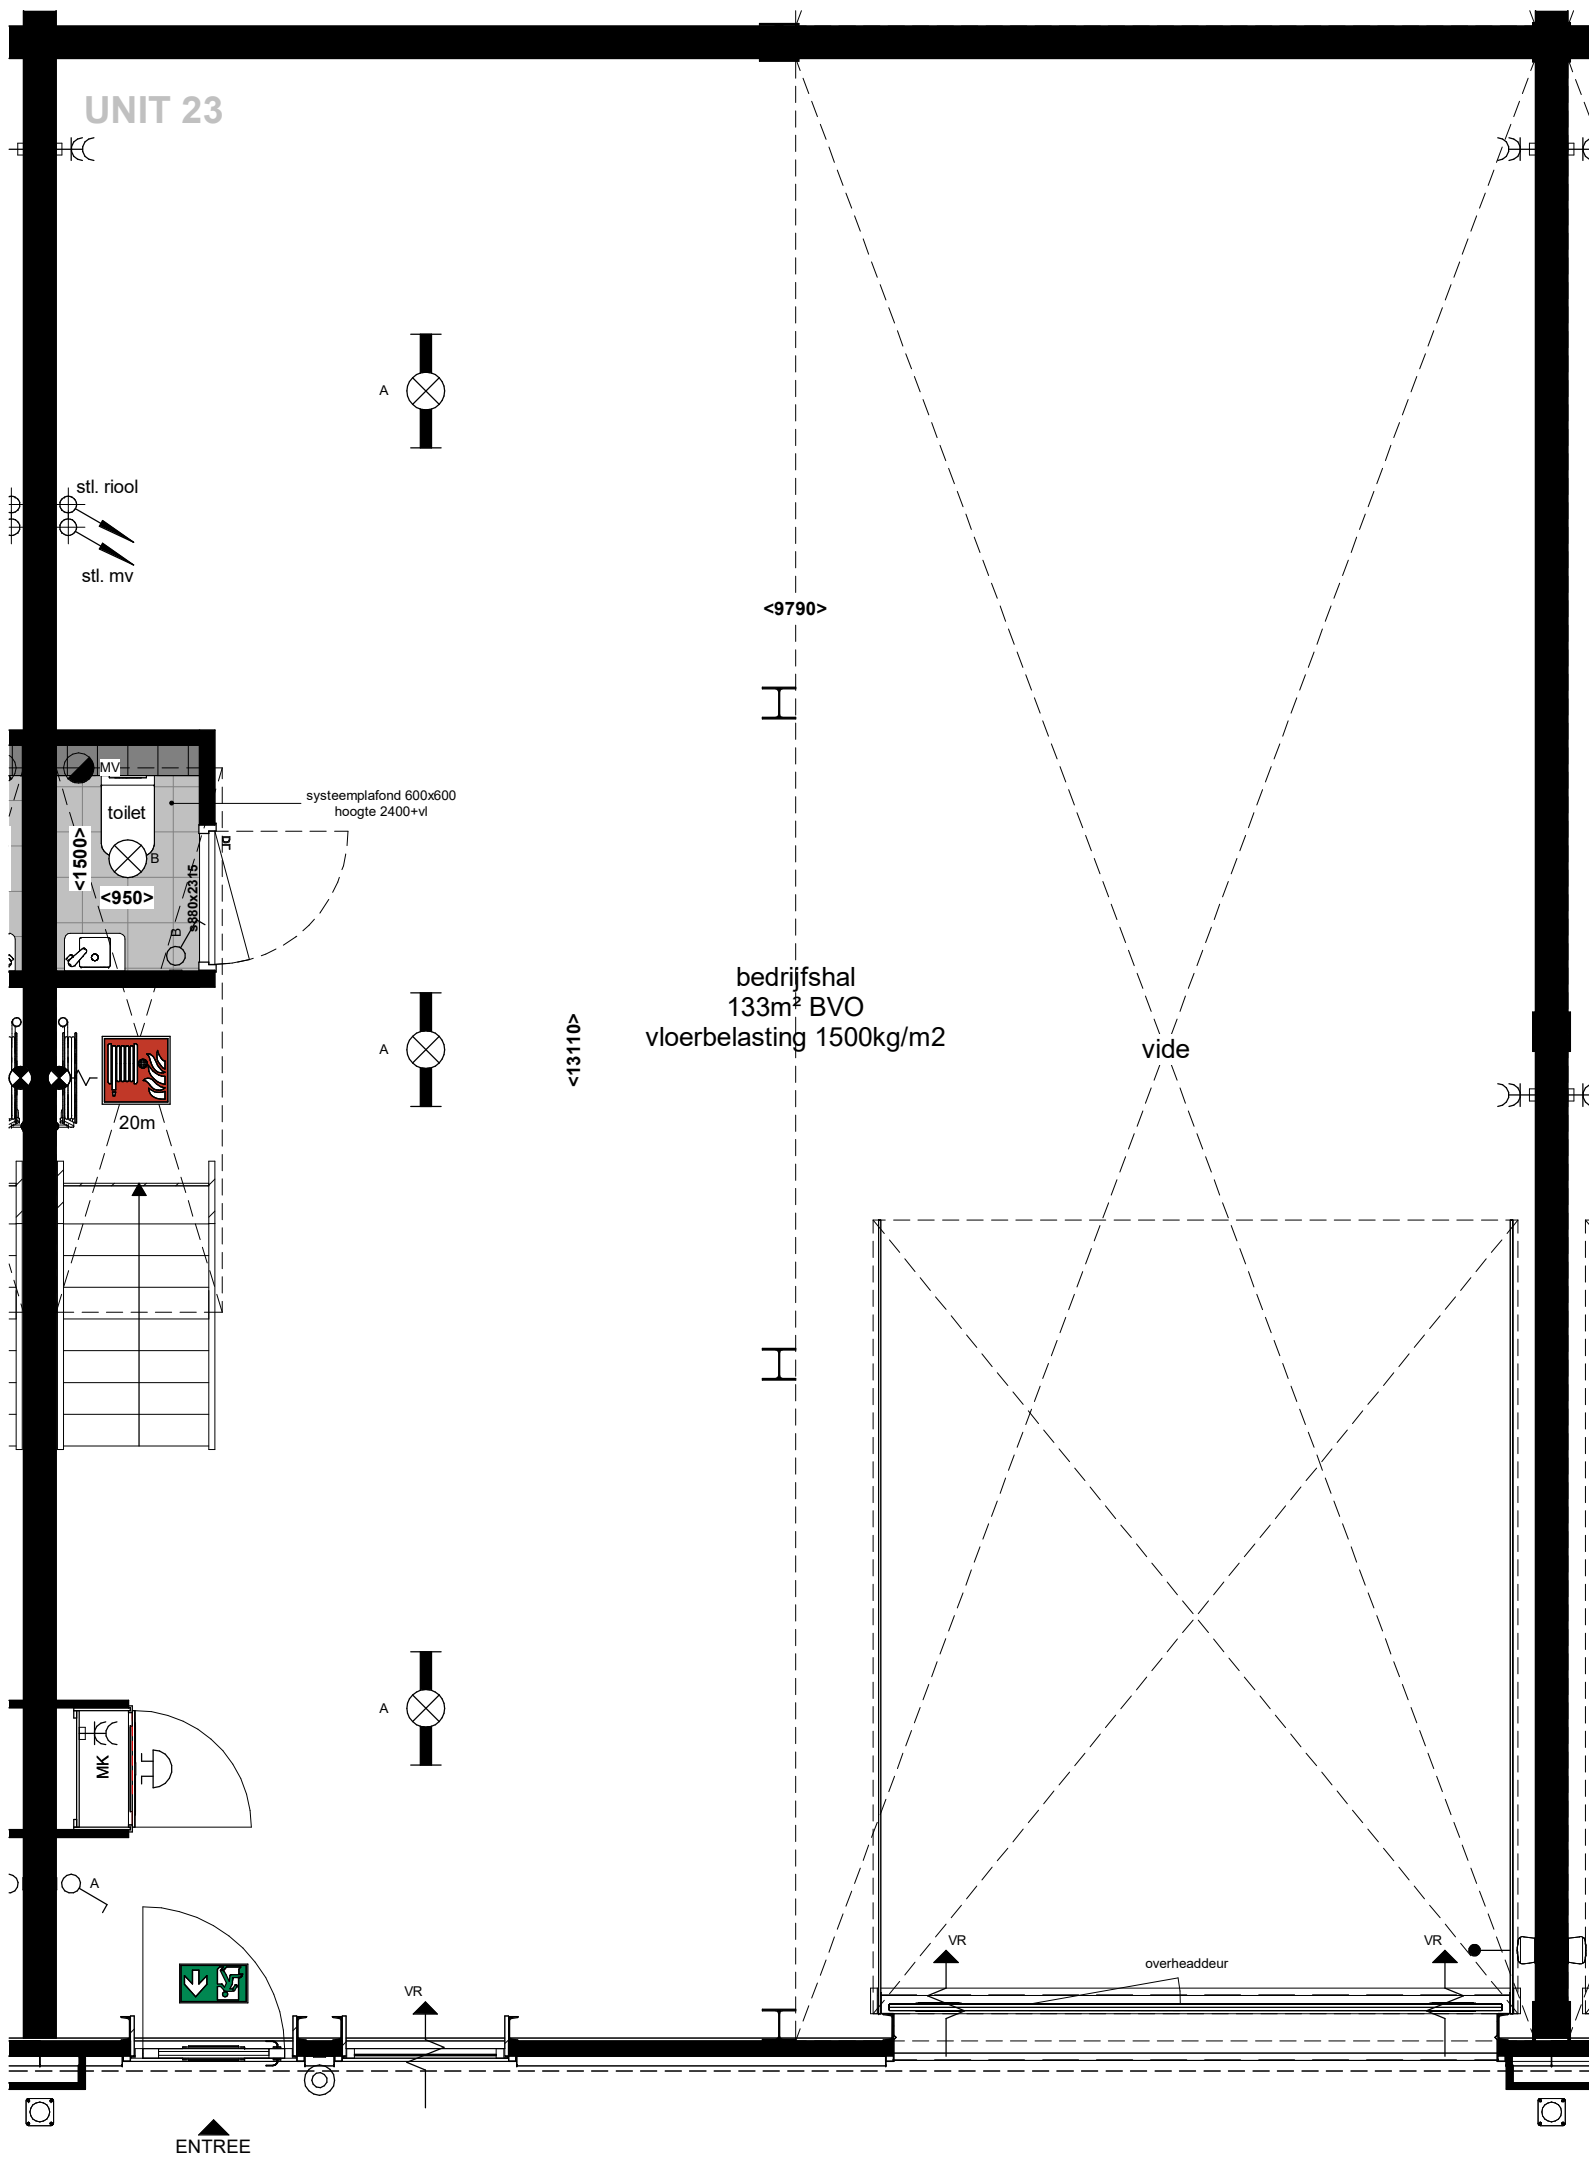

BEGANE GROND

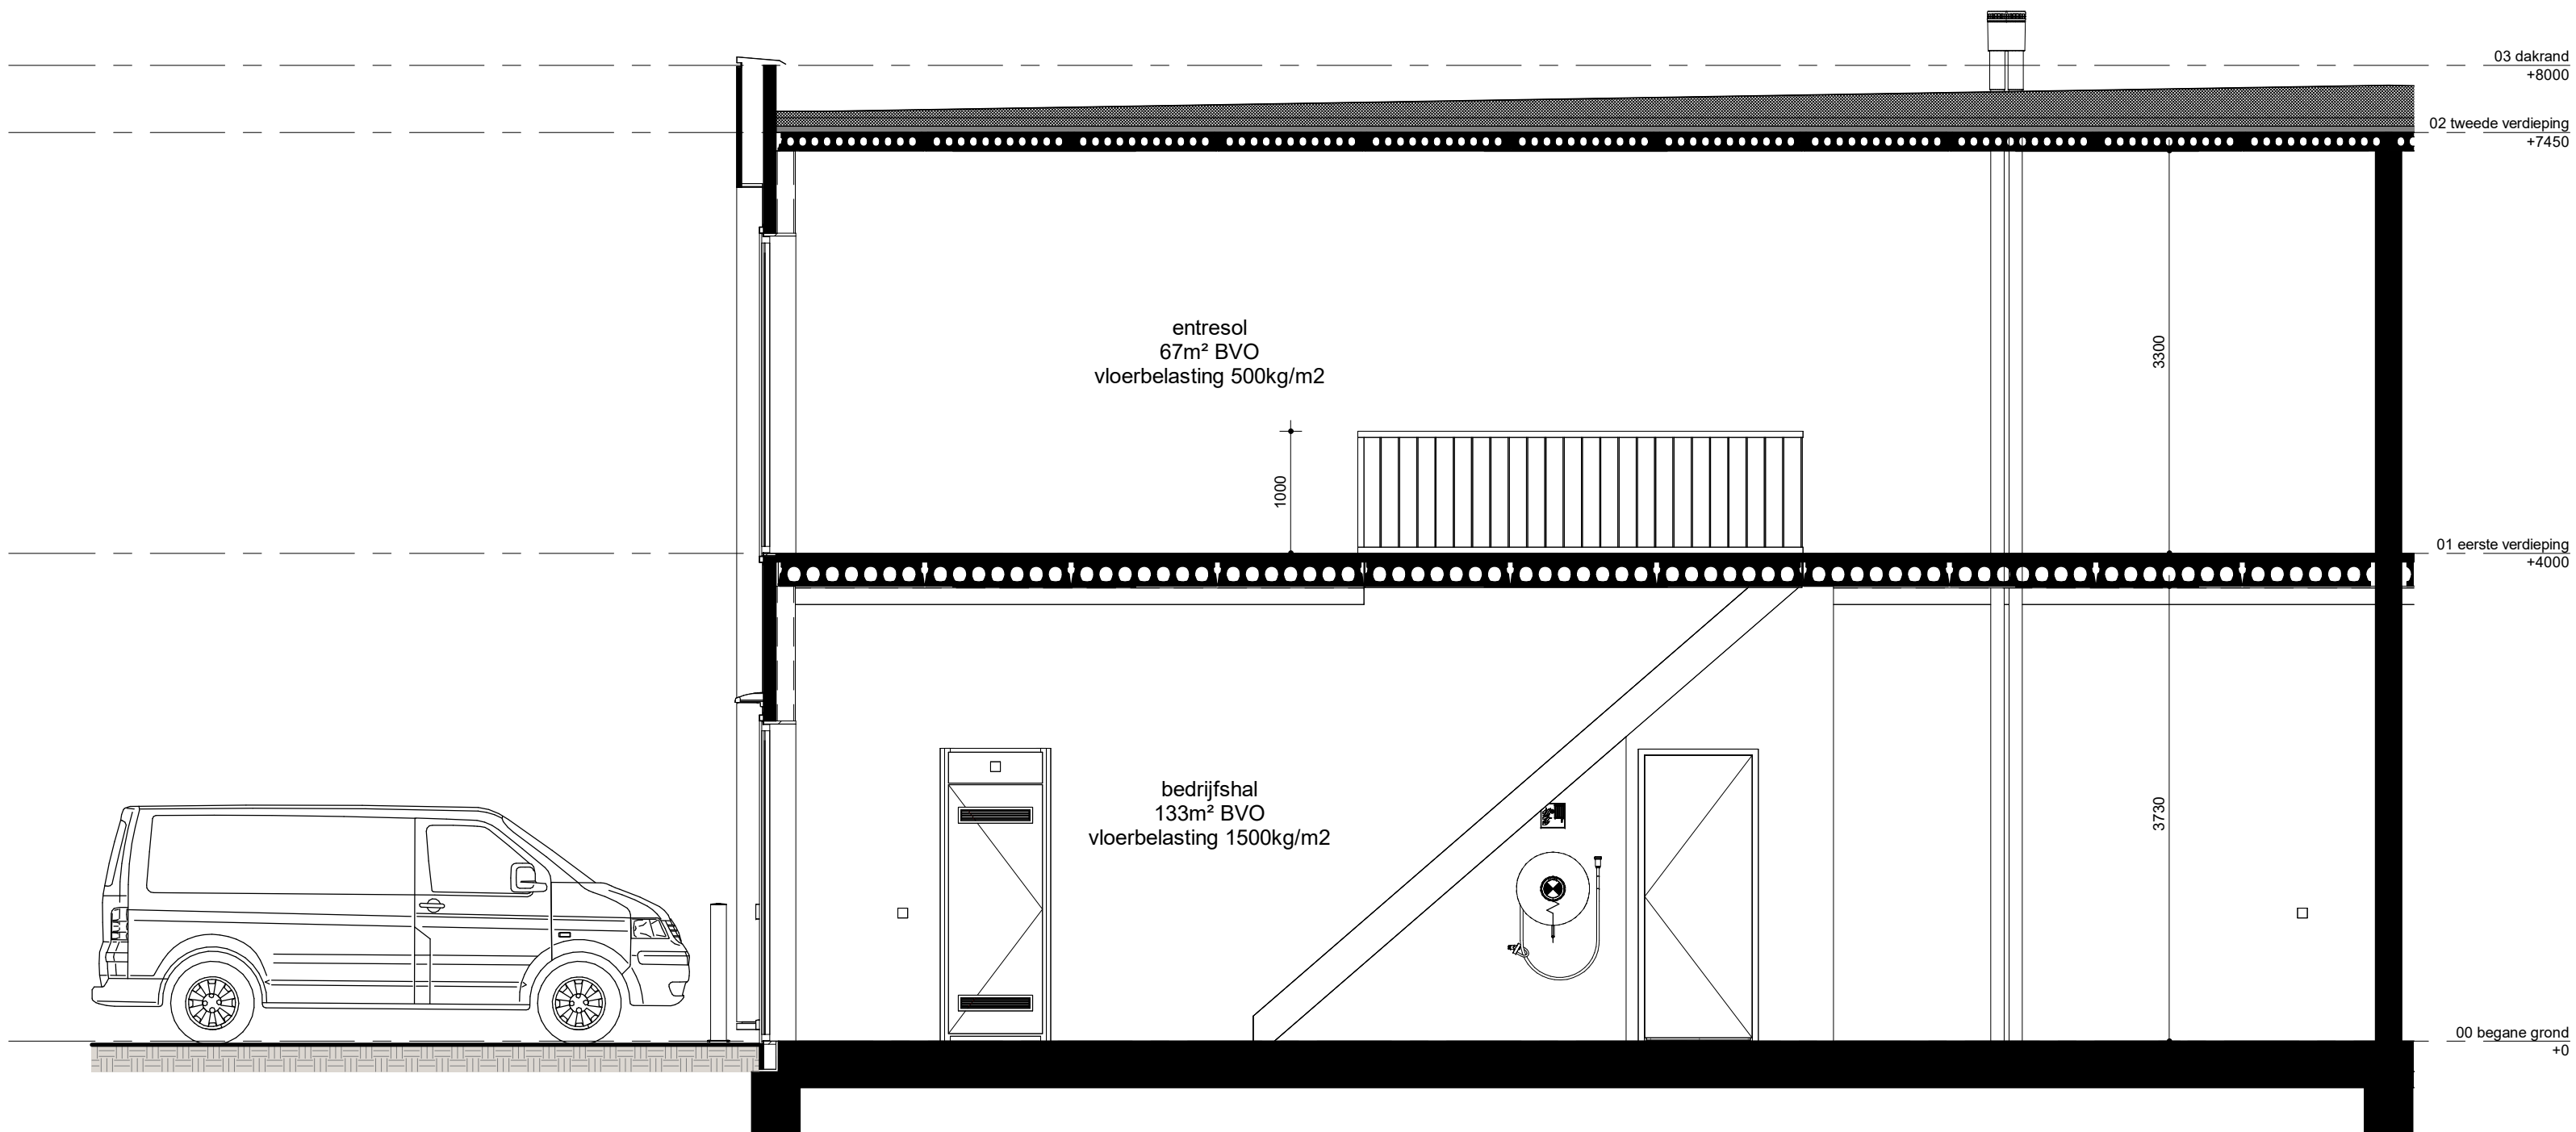

DOORSNEDE

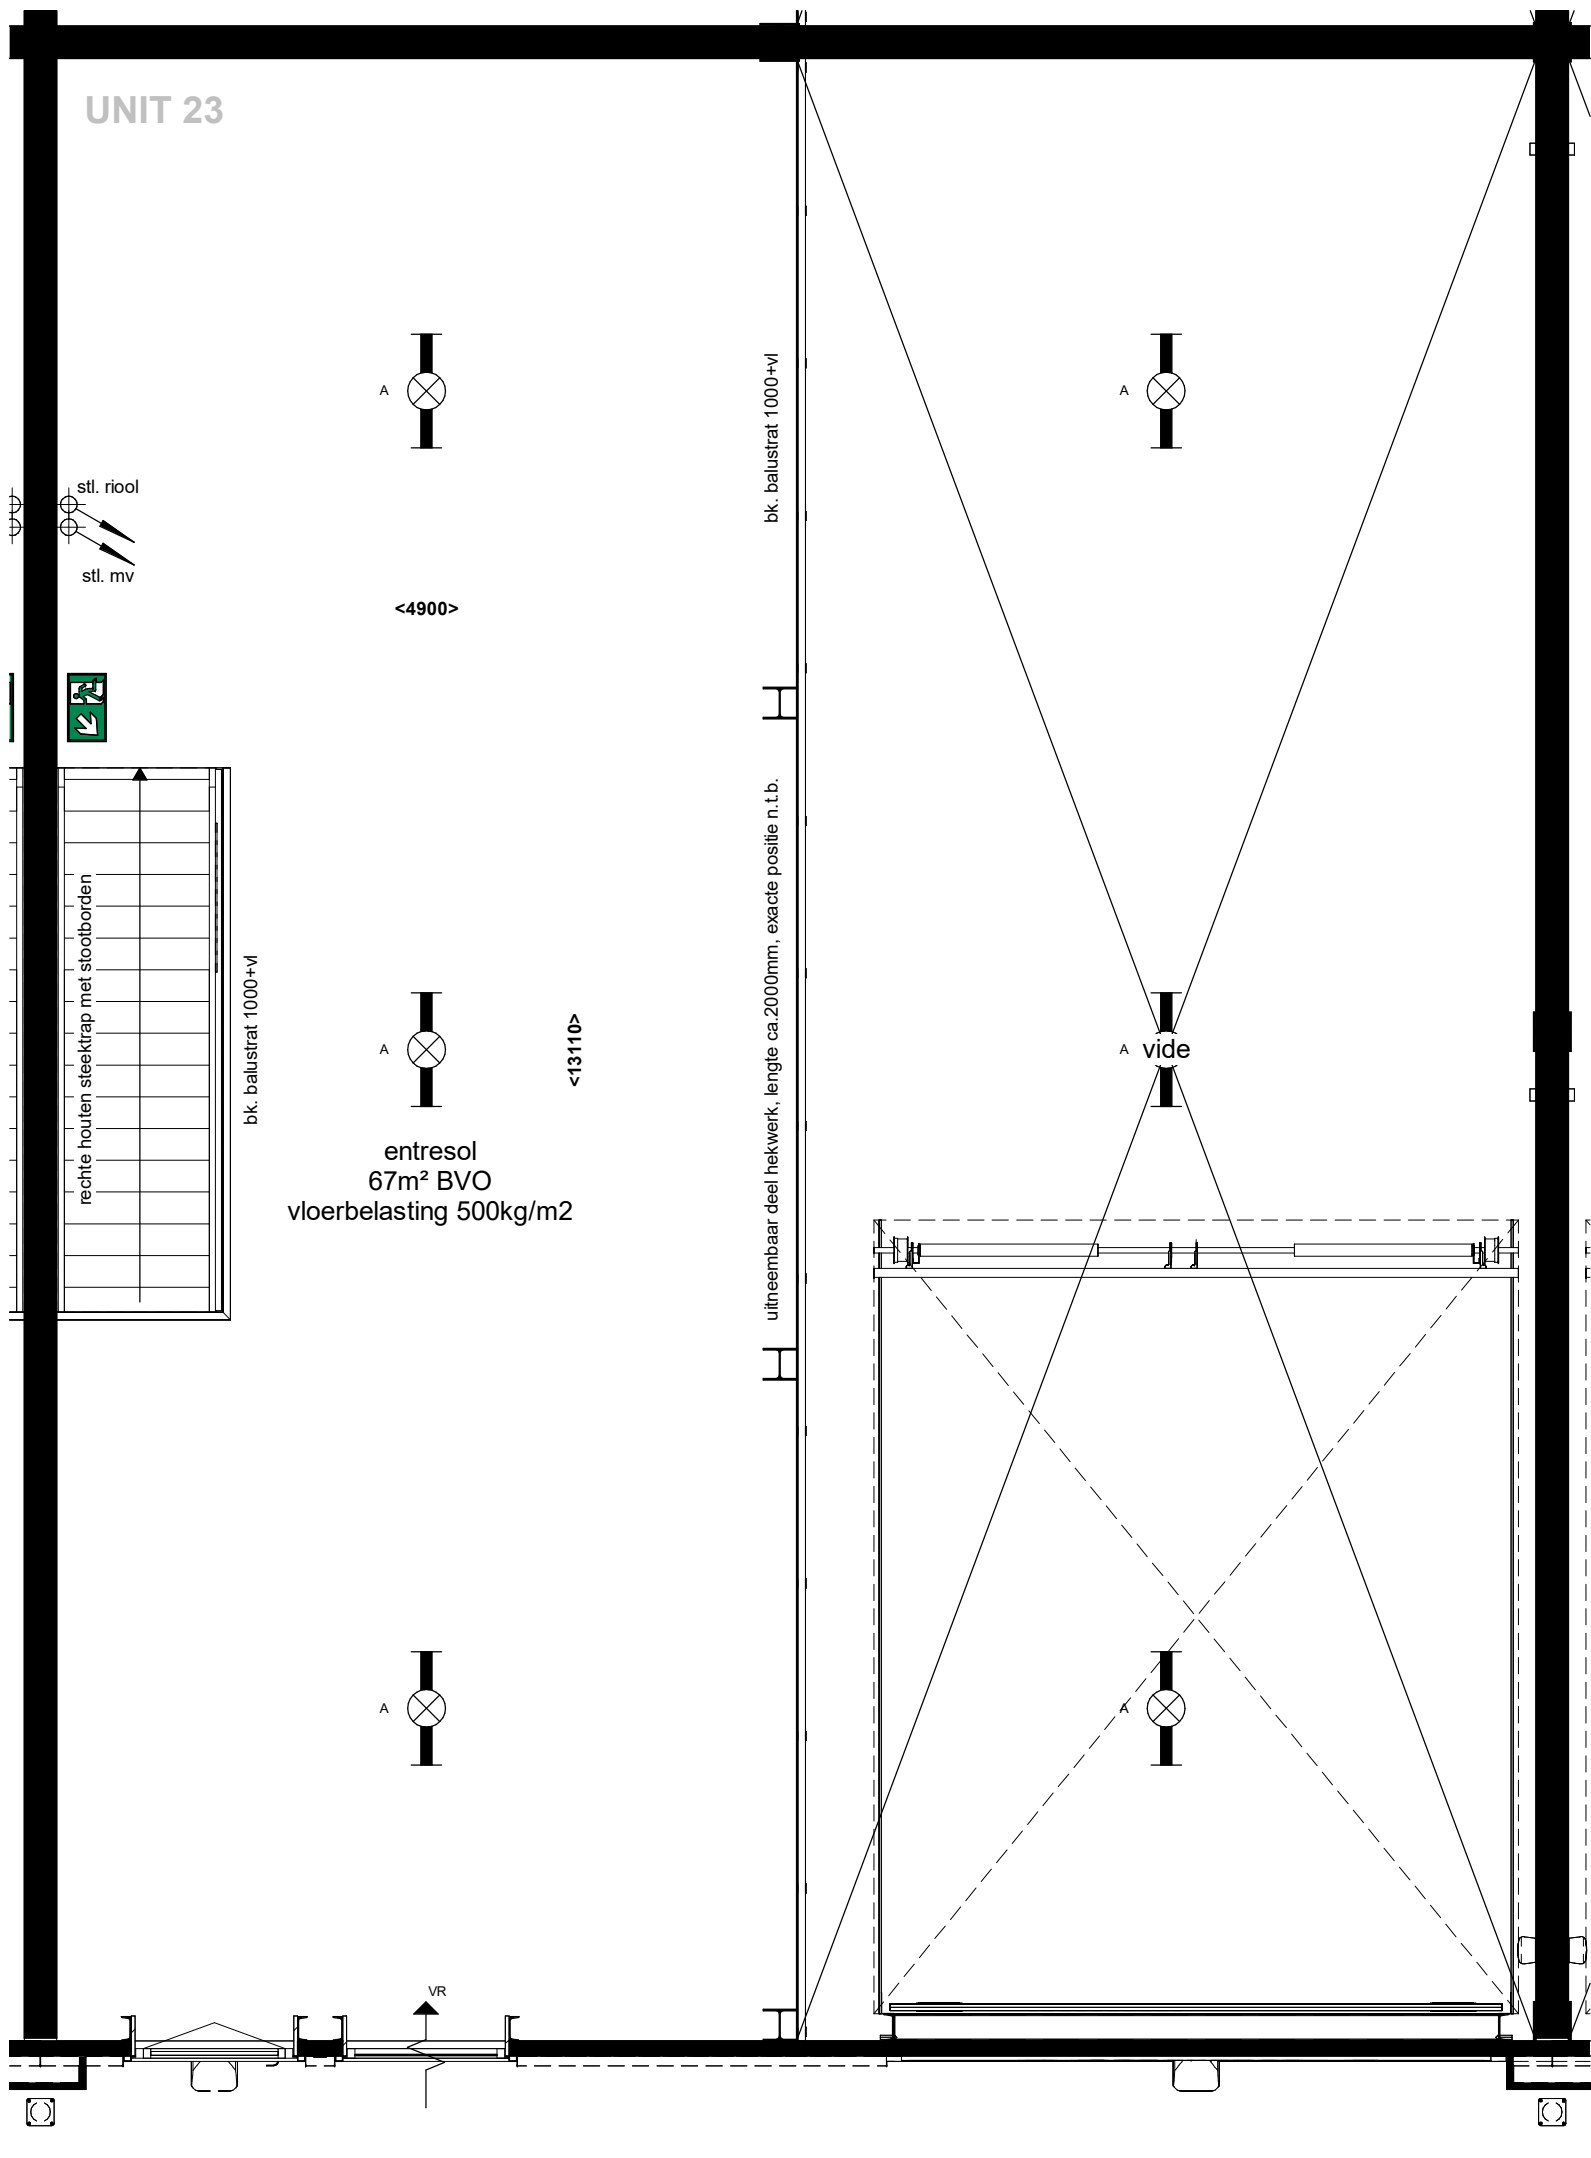

1e VERDIEPING

RENVOOI SYMBOLEN

- beïnstallatie, drukker
- beïnstallatie, schel
- opbouw schakelaar
- lichtpuntaansluiting, plafond
- lichtpuntaansluiting, plafond, LED Armatuur
- lichtpunt wand (buiten) met schemerschakelaar
- aansluitpunt, bedraad, overheaddeur
- opbouw wandcontactdoos, 1-voudig met randaarde
- opbouw wandcontactdoos, 2-voudig met randaarde, verticaal
- natuurlijke ventilatie via rooster
- mechanische ventilatiepunt
- leidingwerk
- vuchtrouteaanduiding
- brandslanghaspel met slanglengte aanduiding

- Positie van de op tekening aangegeven symbolen zijn indicatief. De exacte positie wordt door de installateur bepaald.
- Verdeling legelwerk is indicatief.
- Alle genoemde afmetingen zijn circa maten (mm)

Bruto Vloer Oppervlakt (2580)		
UNIT	Level	OPF
23	00 begane grond	133 m²
23	01 eerste verdieping	67 m²
		200 m²

KLEUR- EN MATERIAALSTAAT

EXTERIEUR

GEVELS

onderdeel	materiaal	kleur	afwerking
gevelbeplating kaders	vaakke beplating	taupe/grijs	glad
gevelbeplating exterieur	sandwichpanelen	RAL7021 zwartgrijs	verticaal blind bevestigd
overheaddeur	geïsoleerde sectieaandeur	RAL7021 zwartgrijs	
zetwerk	metaal	RAL7021 zwartgrijs	
plint	geïsoleerde kantplank	grijs	

GEVELOPENINGEN

kozijnen	aluminium	RAL7021 zwartgrijs
draaiende delen	aluminium	RAL7021 zwartgrijs
lekdorpels	aluminium	RAL7021 zwartgrijs
beglazing	isolerende HR++ beglazing	transparant
ventilatorroosters	aluminium	RAL7021 zwartgrijs

DAK


dakbedekking	PVC	grijs
--------------	-----	-------

INTERIEUR

vloer begane grond	beton	grijs	monoliet afgewerkt
vloer verdieping	kanselpaas + dekplaat	grijs	onafgewerkt
schiedingswanden	grijs/wit	grijs	behangskleur
wanden toilet	grijs/wit	grijs	
gevelbeplating interieur	sandwichpanelen	RAL9010 wit	
schiedingswanden	grijs/wit	RAL7021 zwartgrijs	
bindeurkozijnen	HPL deuren	RAL9010 wit	atompne uithoering
trap	vuren hout	wit gegrond	dichte uithoering
balustrades	vuren hout	wit gegrond	
meubelkast	spanplaat	grijs/wit	
tegels toilet vloer	keramische tegels	300x300	
tegels toilet vloer	keramische tegels	400x400 (gegend) tot ok plafond	
plafond begane grond	beton	wit	onafgewerkt
plafond verdieping	beton	onafgewerkt	
plafond toilet	systeemplafond	RAL9010 wit	600x600, h=2400mm

TERREIN

bestrating gevel tot erfgrans	betonklinkers	grijs
bestrating (rijen)	betonklinkers	grijs
bestrating parkeerplaatsen	betonklinkers	antraciet

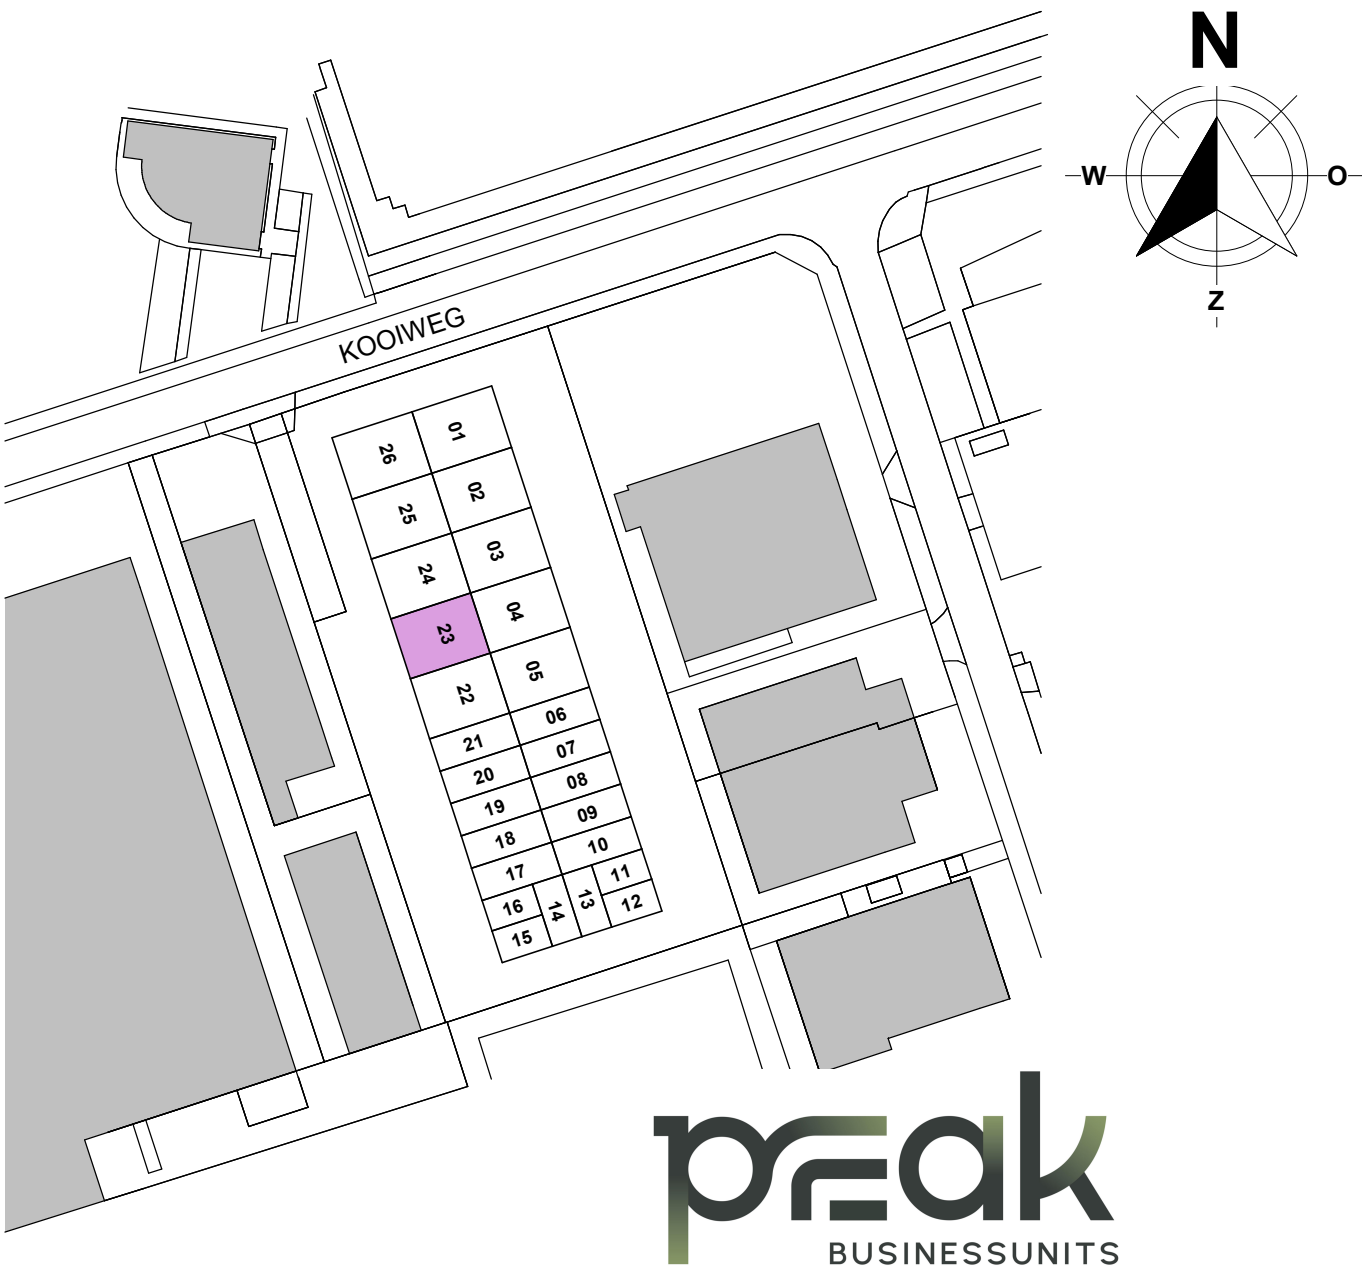

HERKON
VAN HERK GROEP

MENSEN VOOR GEBOUWEN

opdrachtgever:
Herkon B.V.

projectomschrijving:
bedrijfsverzamelgebouw PEAK - 26 units

bladzijde:
UNIT 23

datum:
12-11-2025

HERKON B.V.
Stationspark 1100
3364 DA SLEEDRECHT

Tel. 088 - 440 10 20
www.herkon.nl

projectnummer:
L250048

status:
DEFINITIEF

bouwnummer:

Nº : gewijzigd

schaal:
1:50

formaat:
A1+ (1000)

PC-(23)-100