





UNIT 24


GEVELAANZICHT

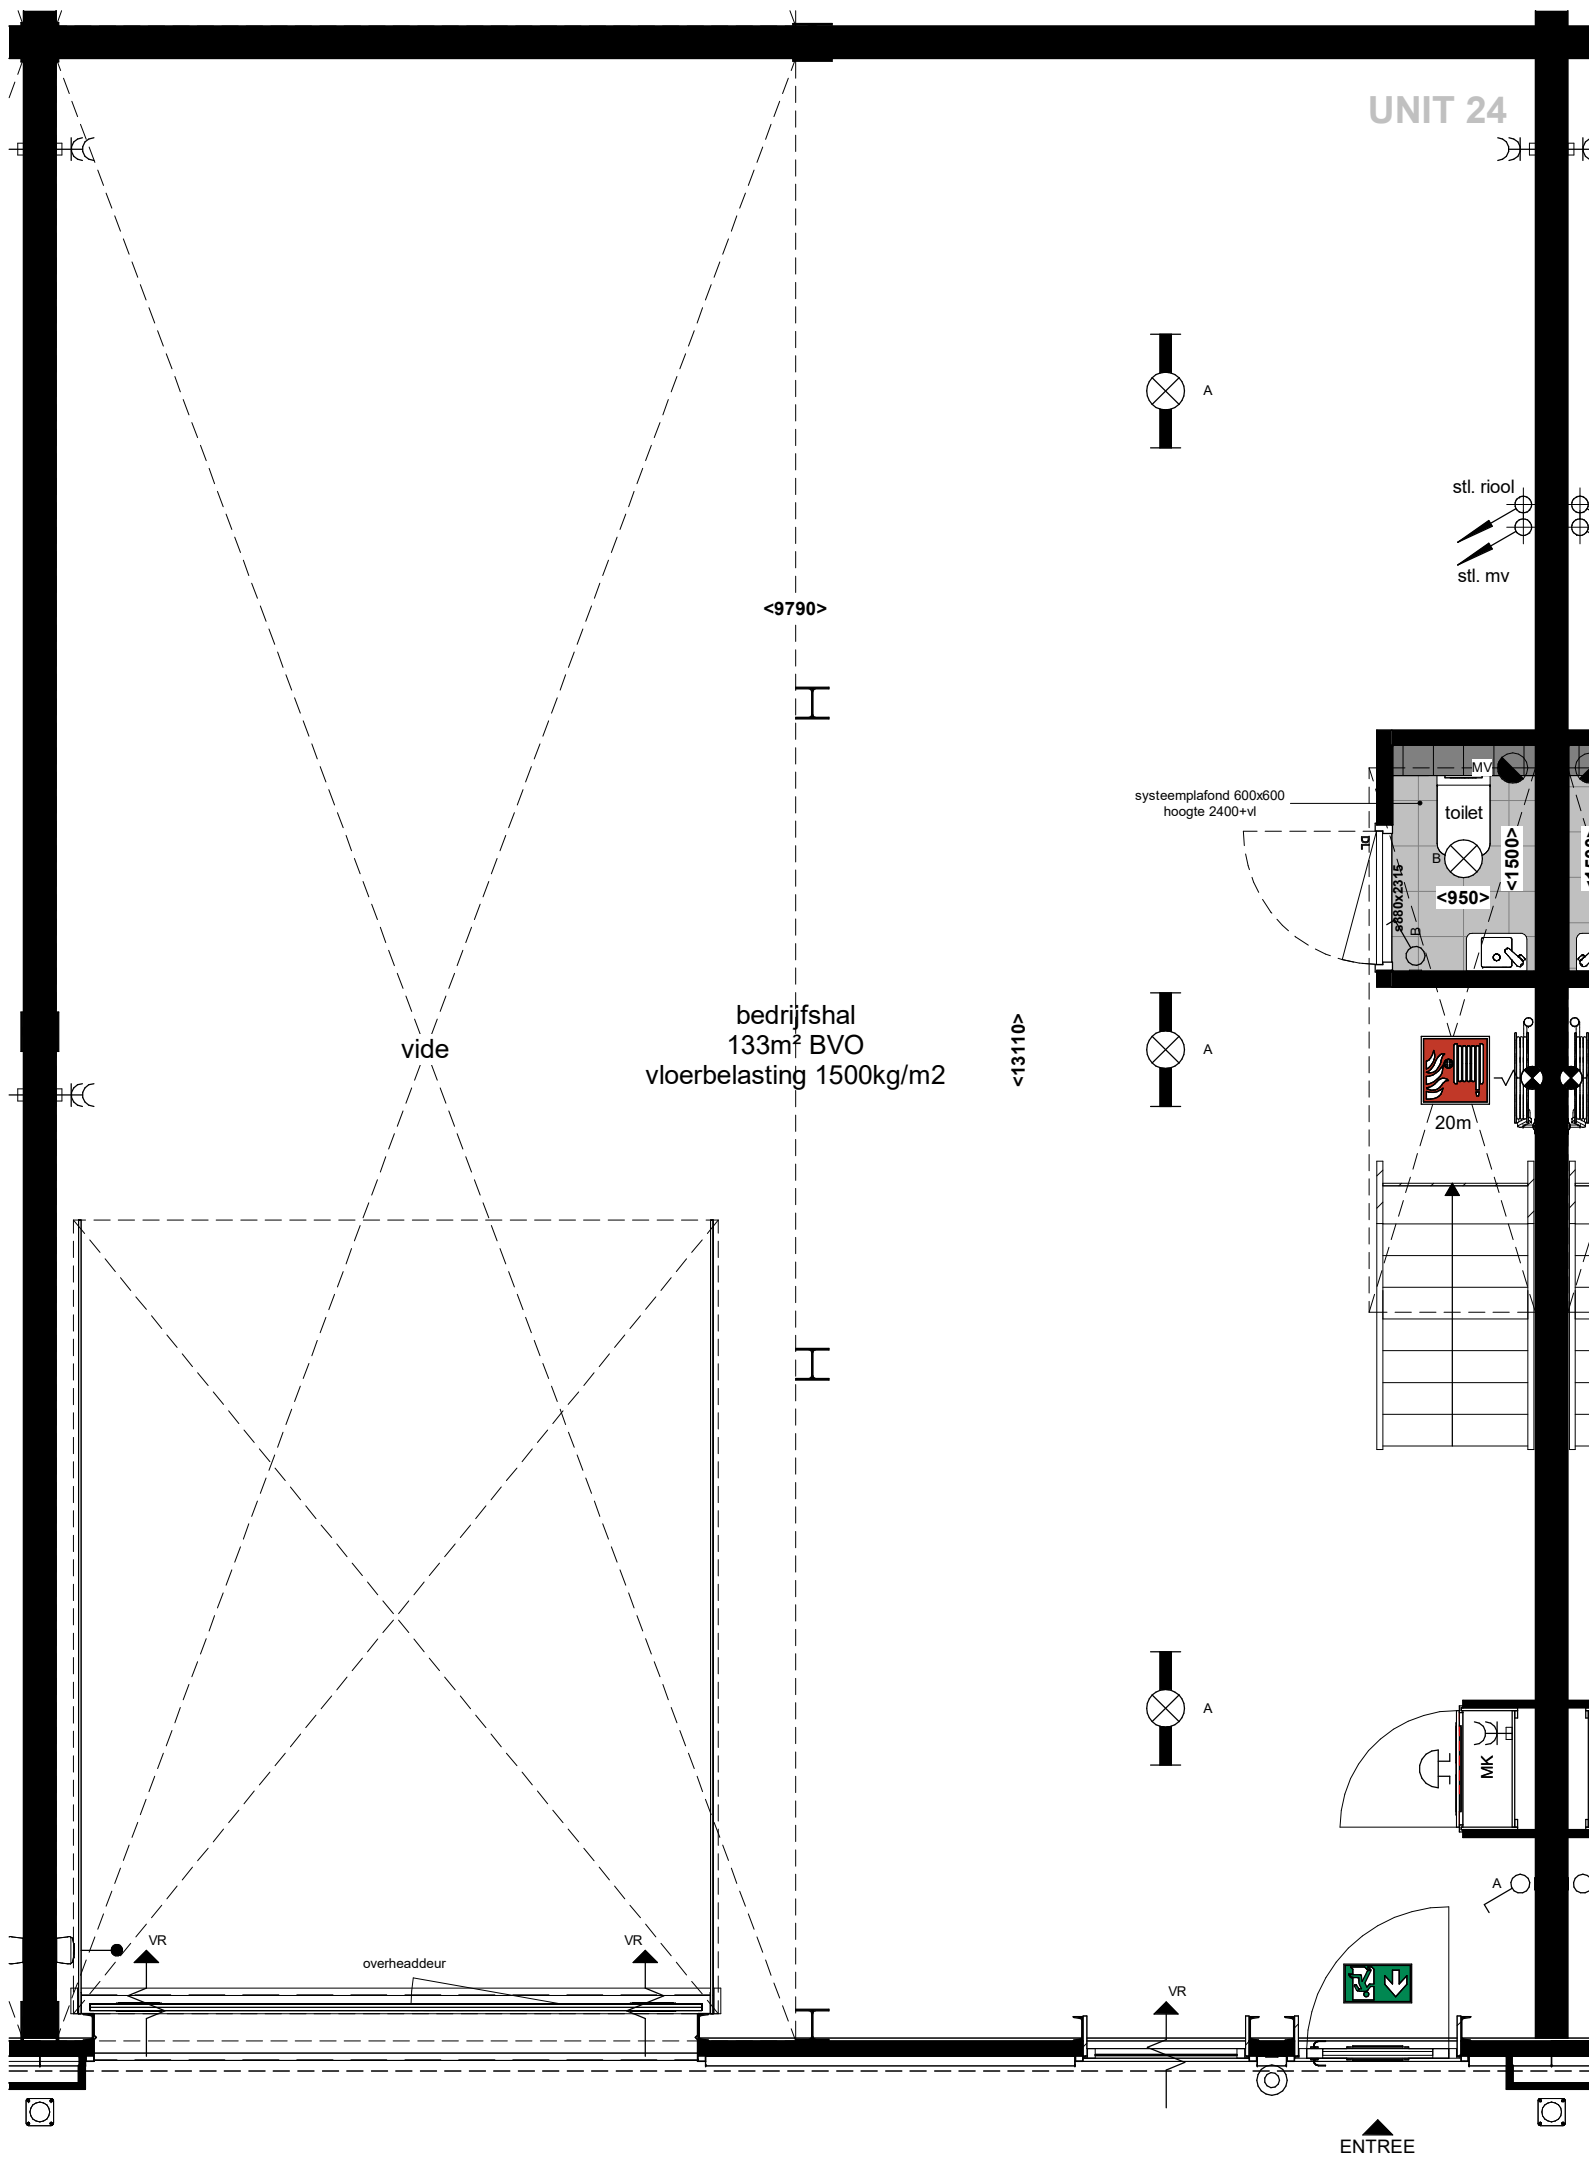

BEGANE GROND

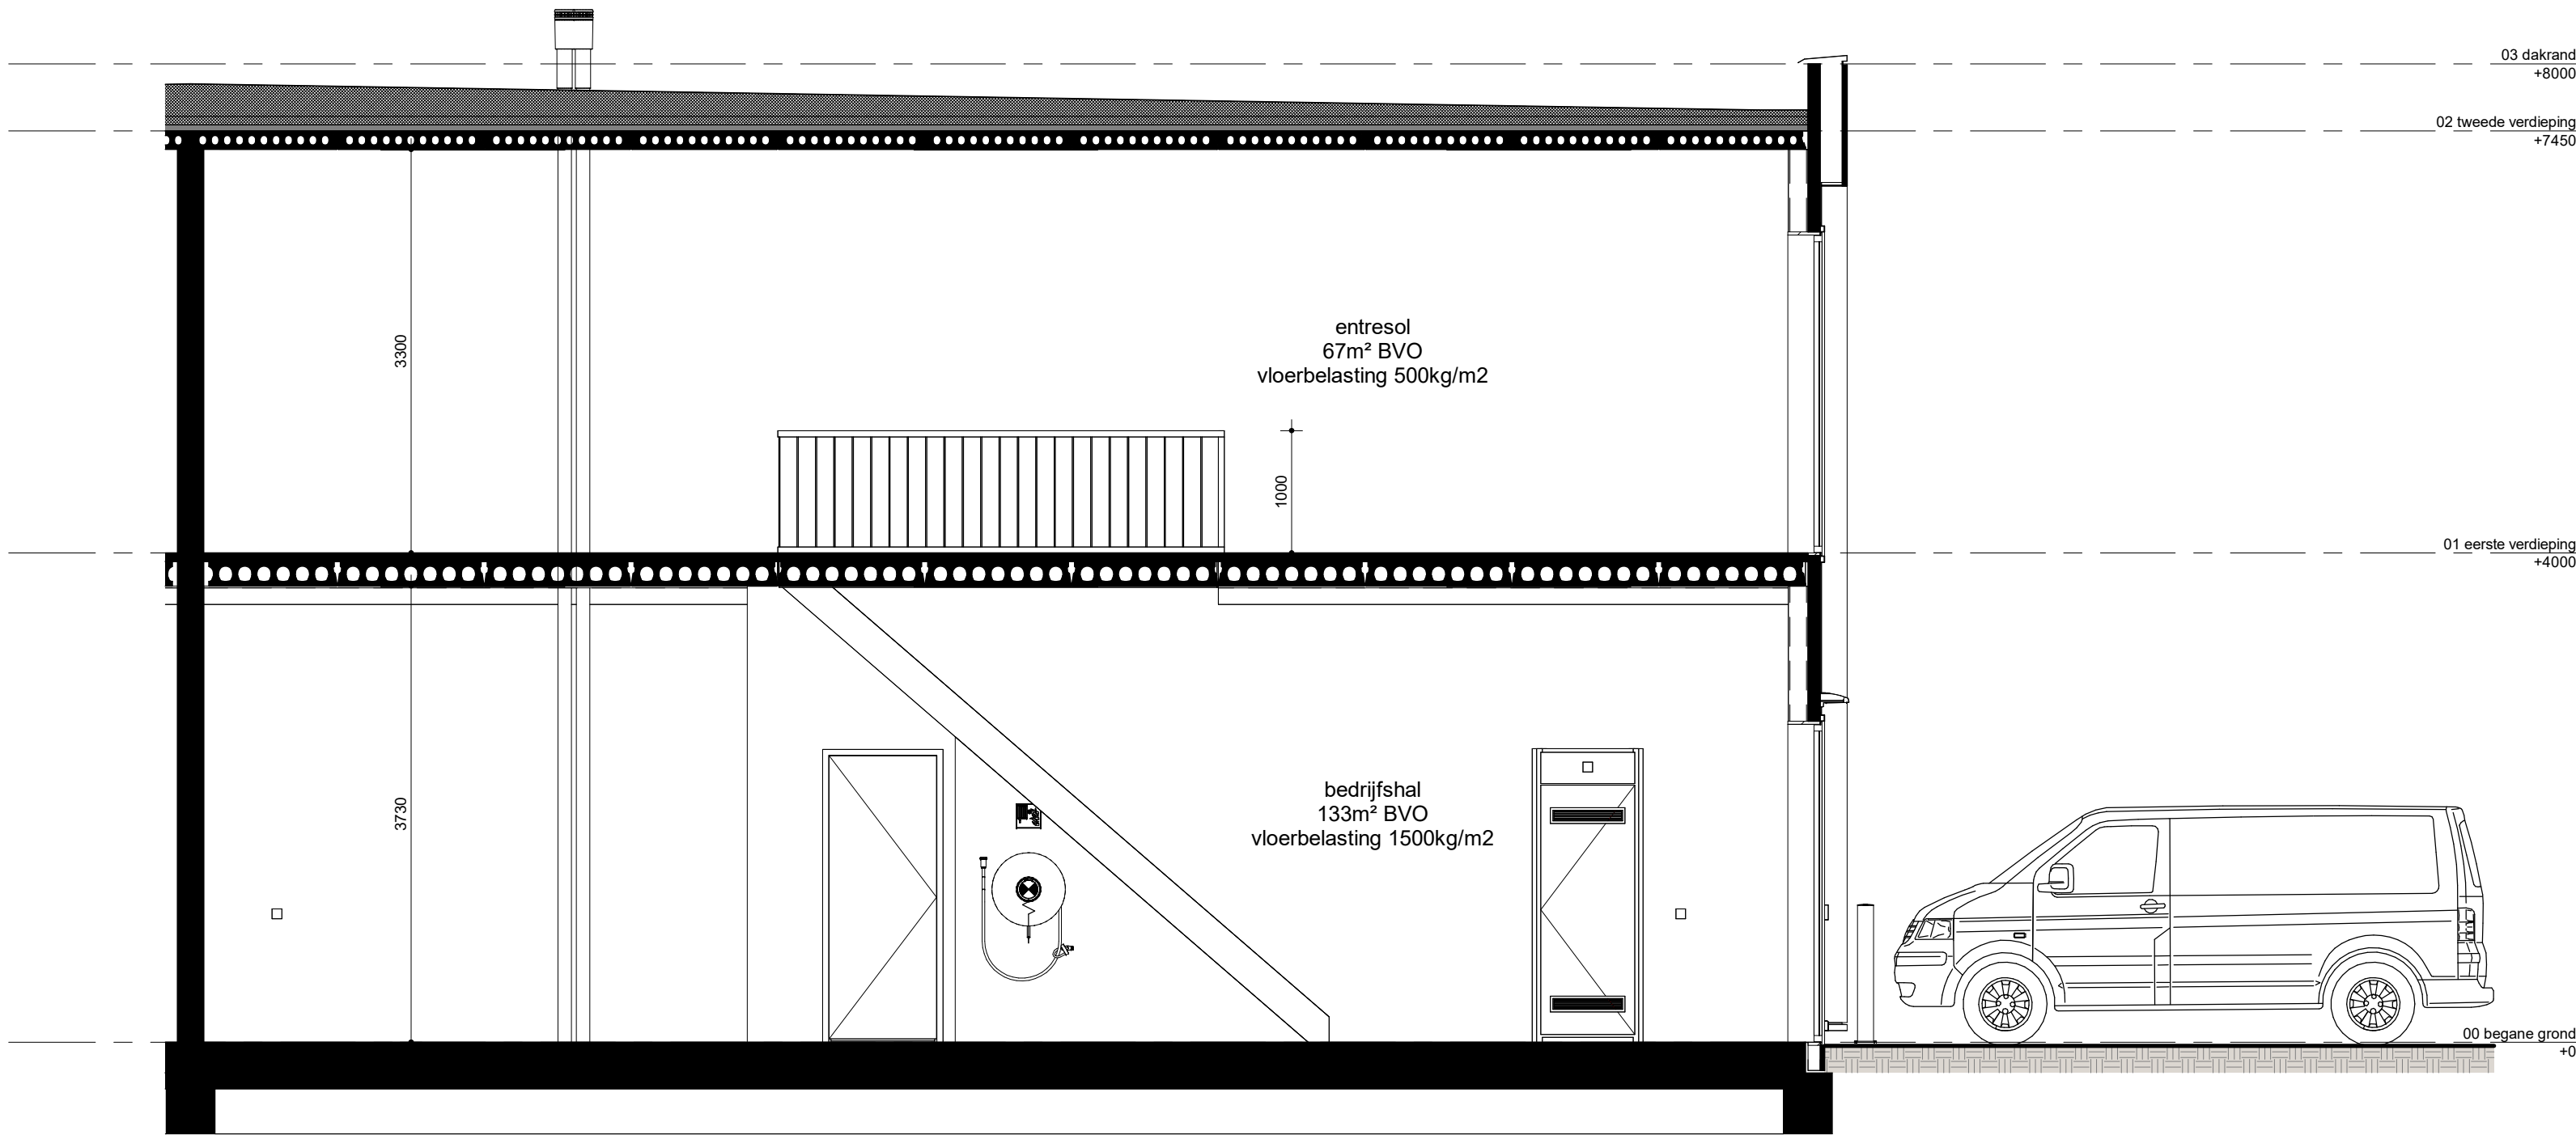

DOORSNEDE

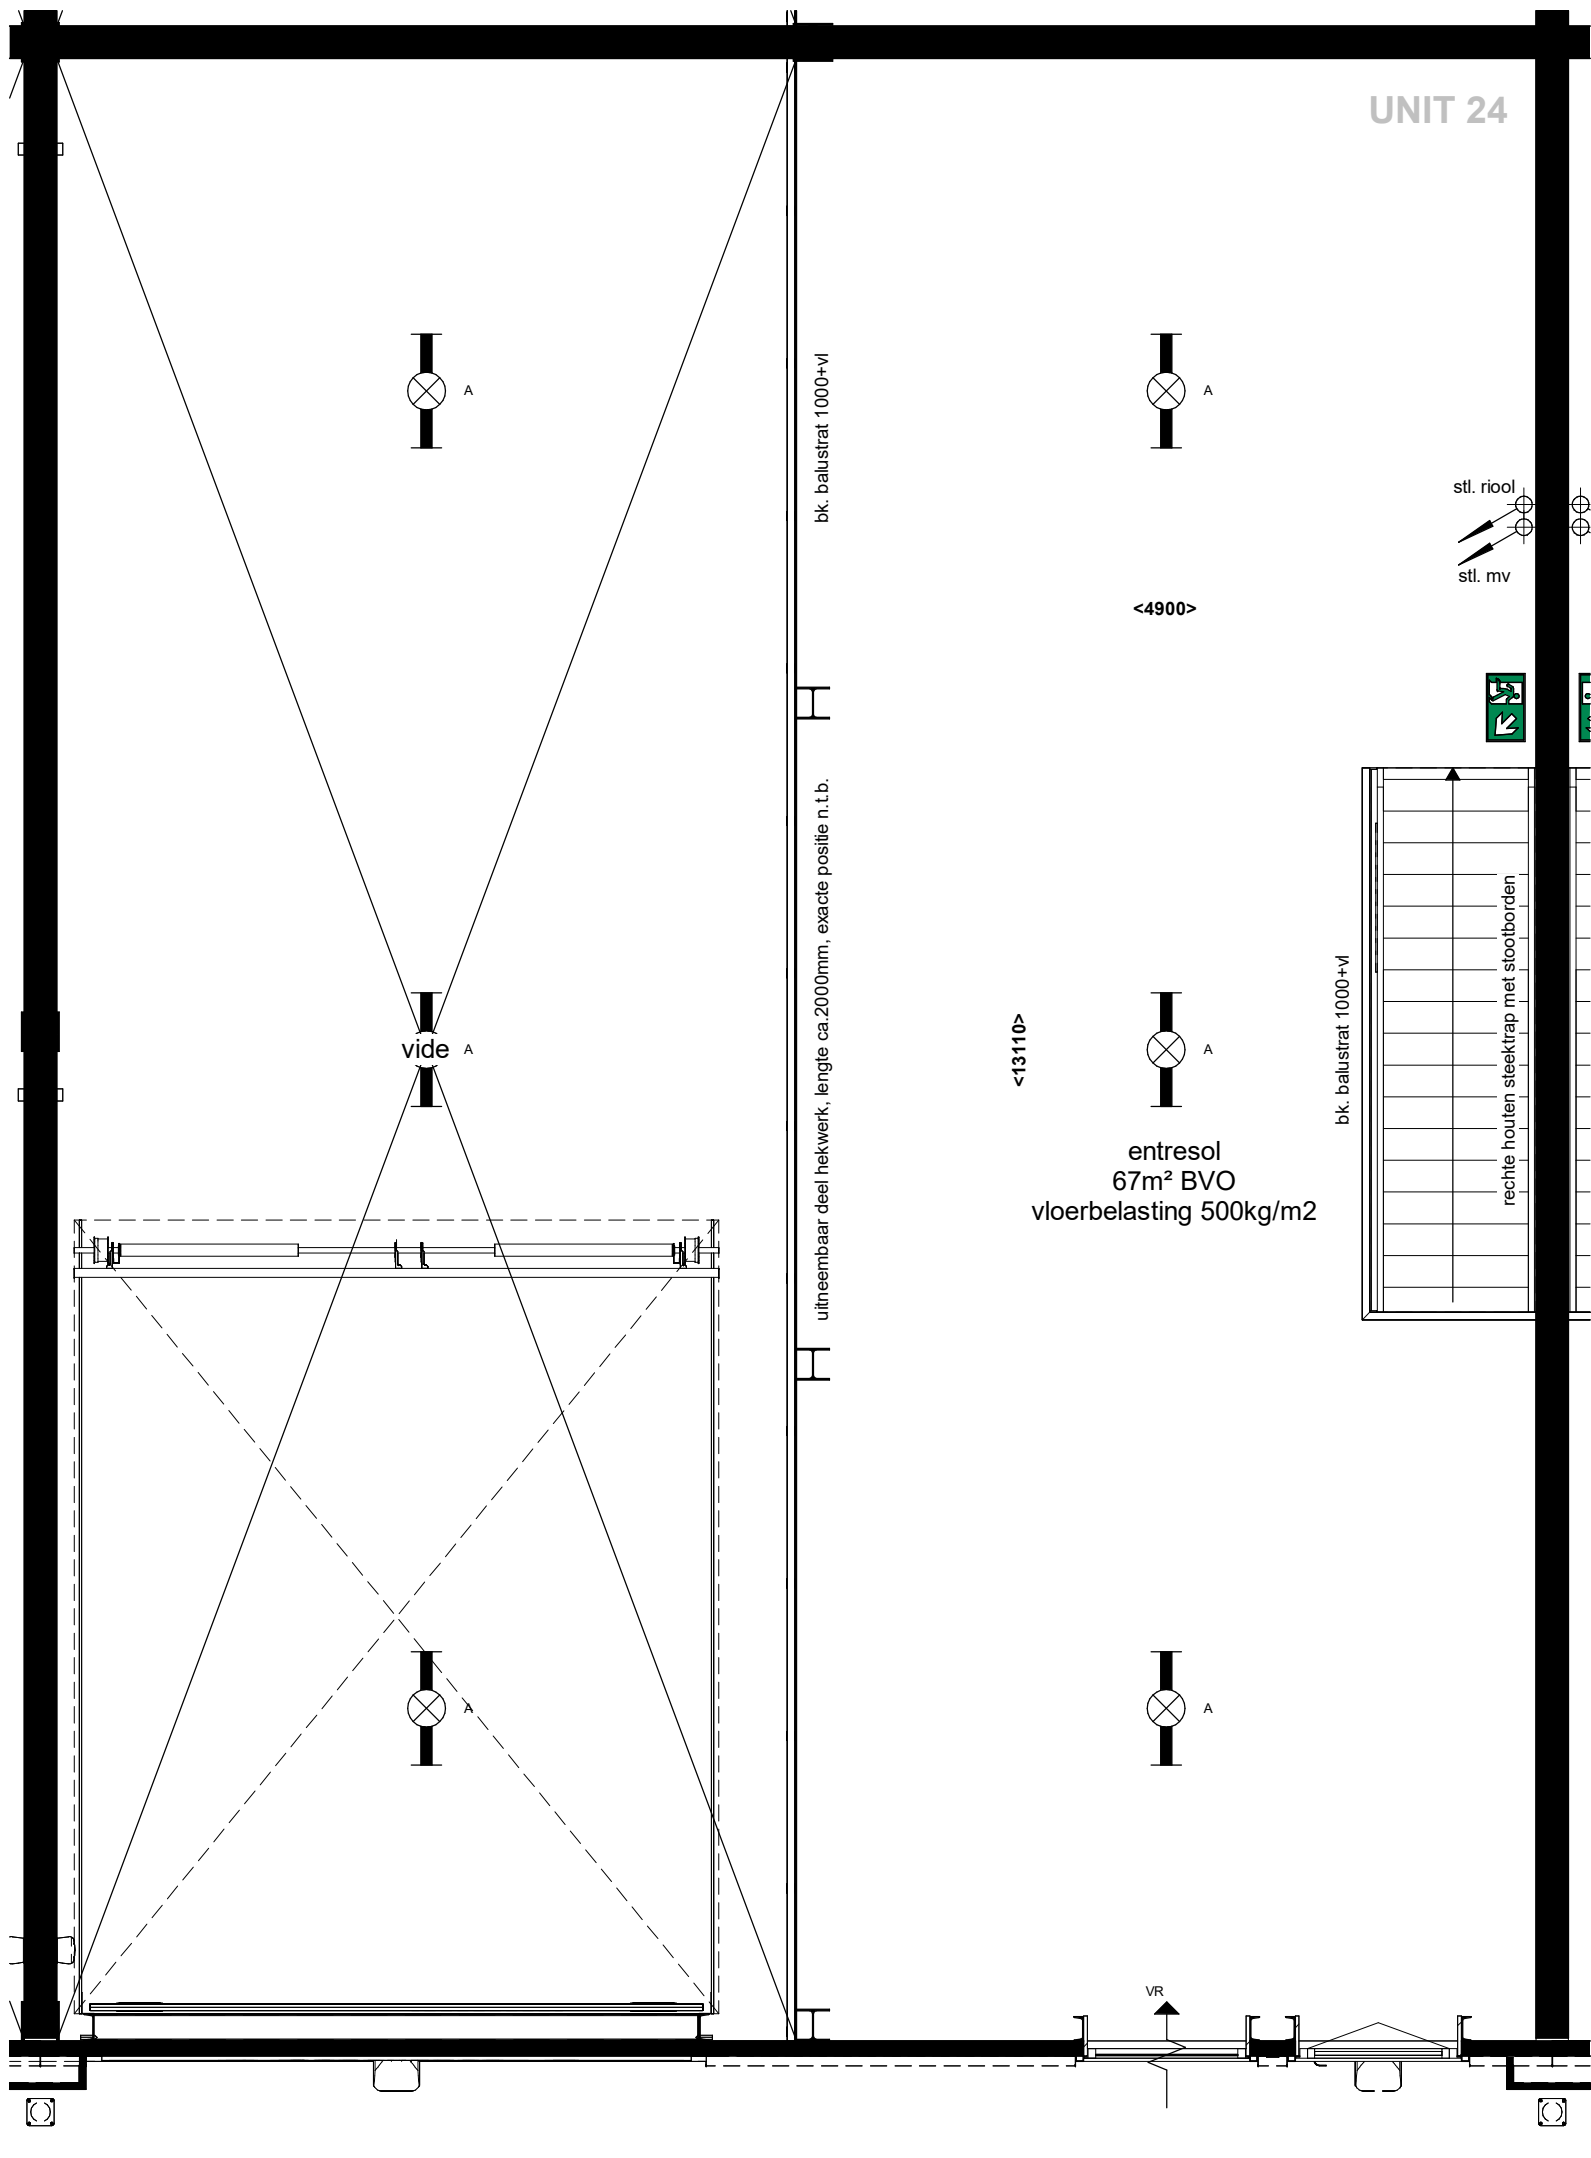

1e VERDIEPING

KLEUR- EN MATERIAALSTAAT

EXTERIEUR

GEVELS

onderdeel	materiaal	kleur	afwerking
gevelbeplating kaders	vlakke beplating	taupe/grijs	glad
gevelbeplating exterieur	sandwichpanelen	RAL7021 zwart/grijs	verticaal blind bevestigd
overheaddeur	geïsoleerde sectieaandeur	RAL7021 zwart/grijs	
zetwerk	metaal	RAL7021 zwart/grijs	
plint	geïsoleerde kantplank	grijs	

GEVELOPENINGEN

kozijnen	aluminium	RAL7021 zwart/grijs
draaiende delen	aluminium	RAL7021 zwart/grijs
lekdorpels	aluminium	RAL7021 zwart/grijs
beglazing	isolerende HR++ beglazing	transparant
ventilatorroosters	aluminium	RAL7021 zwart/grijs

DAK

dakbedekking	PVC	grijs
--------------	-----	-------

INTERIEUR

vloer begane grond	beton	grijs	monoliet afgewerkt
vloer verdieping	kanalplaat + dekplaat	grijs	-
scheidingswanden	kalkzandsteen	grijs/wit	onafgewerkt
wanden toilet	gipsvezelplaat	grijs/wit	behangskleur
gevelbeplating interieur	sandwichpanelen	RAL9010 wit	-
zichthoek dakconstructie	geroest	RAL7021 zwart/grijs	-
binrendeurkozijnen	HPL deuren	RAL9010 wit	-
binrendeurkozijnen	HPL deuren	RAL9010 wit	-
trap	vuren hout	wit geground	stompe uitvoering
balustrades	vuren hout	wit geground	dichte uitvoering
meterkast	staalplaat	gebruiken wit	-
legwerk toilet vloer	keramische tegels	300x300	-
beplating toilet wanden	keramische tegels	400x200 (bezend) tot ok plafond	-
plafond begane grond	beton	antraciet	onafgewerkt
plafond verdieping	beton	-	onafgewerkt
plafond toilet	systeemplafond	RAL9010 wit	600x600, h=2400mm

TERREIN


bestrating gevel tot erfgrans	betonklinkers	grijs
bestrating rijsaan	betonklinkers	grijs
bestrating parkeerplaatsen	betonklinkers	antraciet

RENVOOI SYMBOLEN

	beïnstallatie, drukker
	beïnstallatie, schel
	opbouw schakelaar
	lichtpunt aansluiting, plafond
	lichtpunt aansluiting, plafond, LED Armatuur
	lichtpunt wand (buiten) met schemerschakelaar
	aansluitpunt, bedraad, overheaddeur
	opbouw wandcontactdoos, 1-voudig met randaarde
	opbouw wandcontactdoos, 2-voudig met randaarde, verticaal
	natuurlijke ventilatie via rooster
	mechanische ventilatiepunt
	leidingwerk
	vuchtrouteaanduiding
	brandslanghaspel met slanglengte aanduiding

- Positie van de op tekening aangegeven symbolen zijn indicatief. De exacte positie wordt door de installateur bepaald.
- Verdeling legelwerk is indicatief.
- Alle genoemde afmetingen zijn circa maten (mm)

Bruto Vloer Oppervlakt (2580)		
UNIT	Level	OPF
24	00 begane grond	133 m²
24	01 eerste verdieping	67 m²
		200 m²

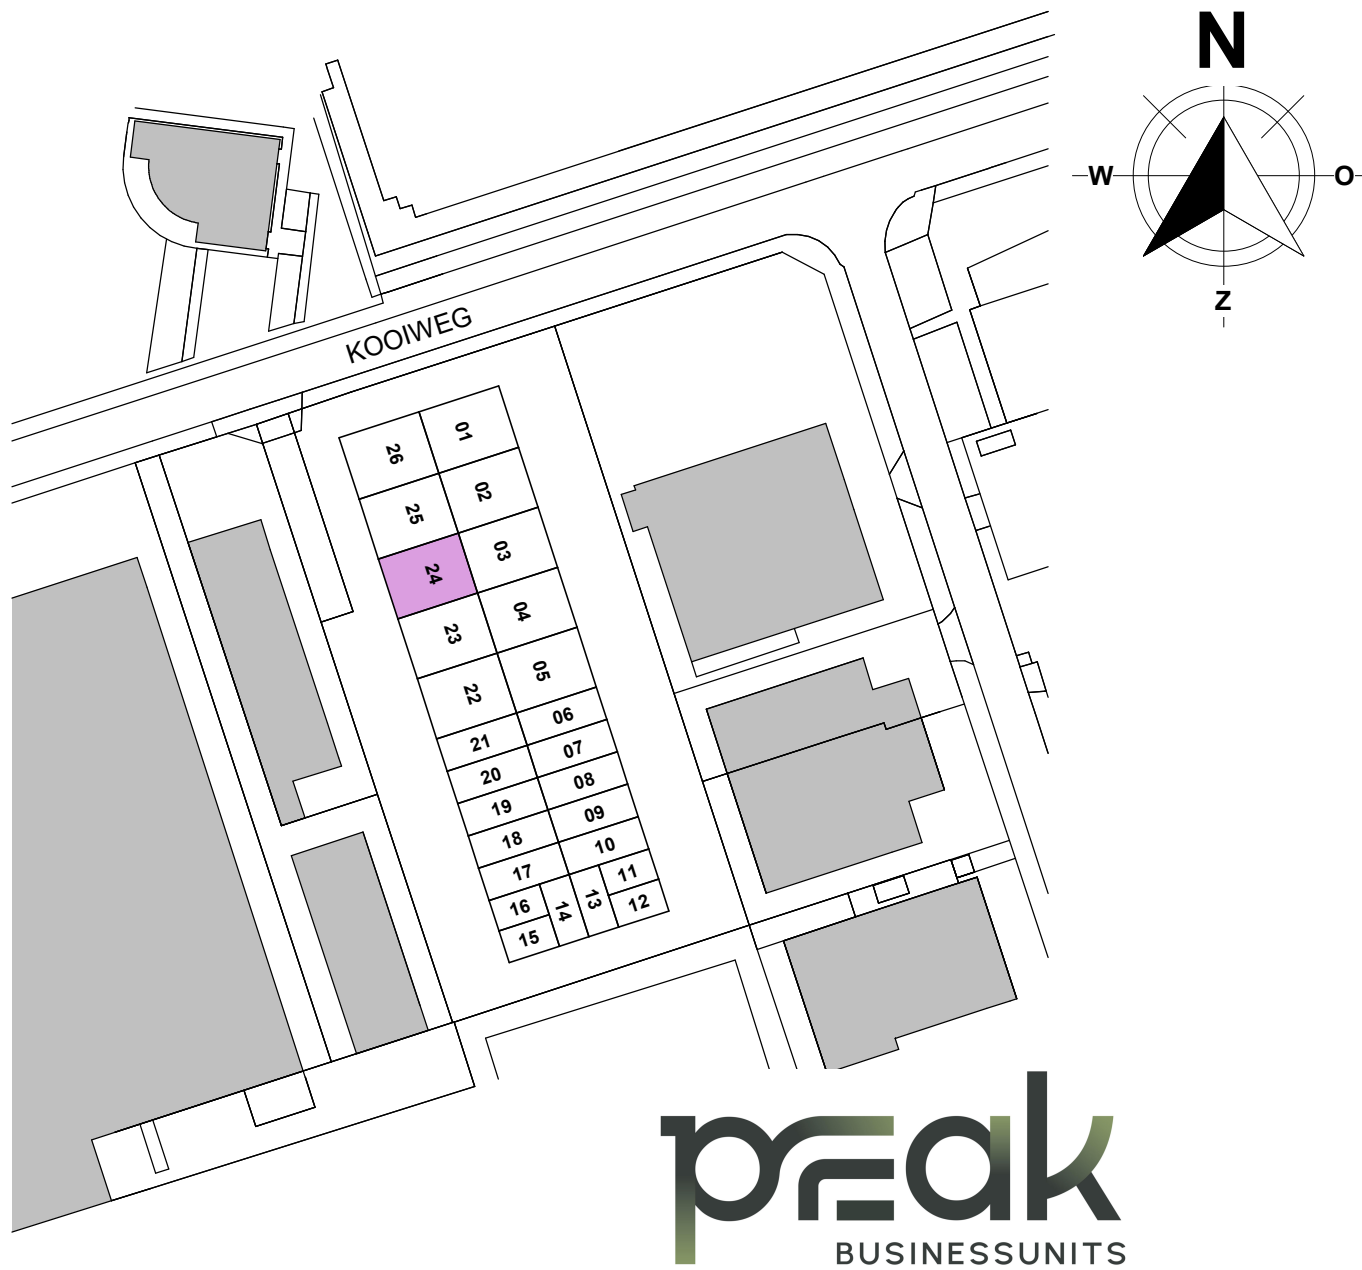

HERKON
VAN HERK GROEP
MENSEN VOOR GEBOUWEN

opdrachtgever:
Herkon B.V.
projectomschrijving:
bedrijfsverzamelgebouw PEAK - 26 units
bladomschrijving
UNIT 24

datum
12-11-2025

Nº : gewijzigd

schaal:
1:50

formaat:
A1+ (1000)

HERKON B.V.
Stationspark 1100
3364 DA SLEEDRECHT
Tel. 088 - 440 10 20
www.herkon.nl

projectnummer
L250048
status
DEFINITIEF
bouwnummer

bladnr:

PC-(24)-100