




UNIT 26

GEVELAANZICHT



GEVELAANZICHT

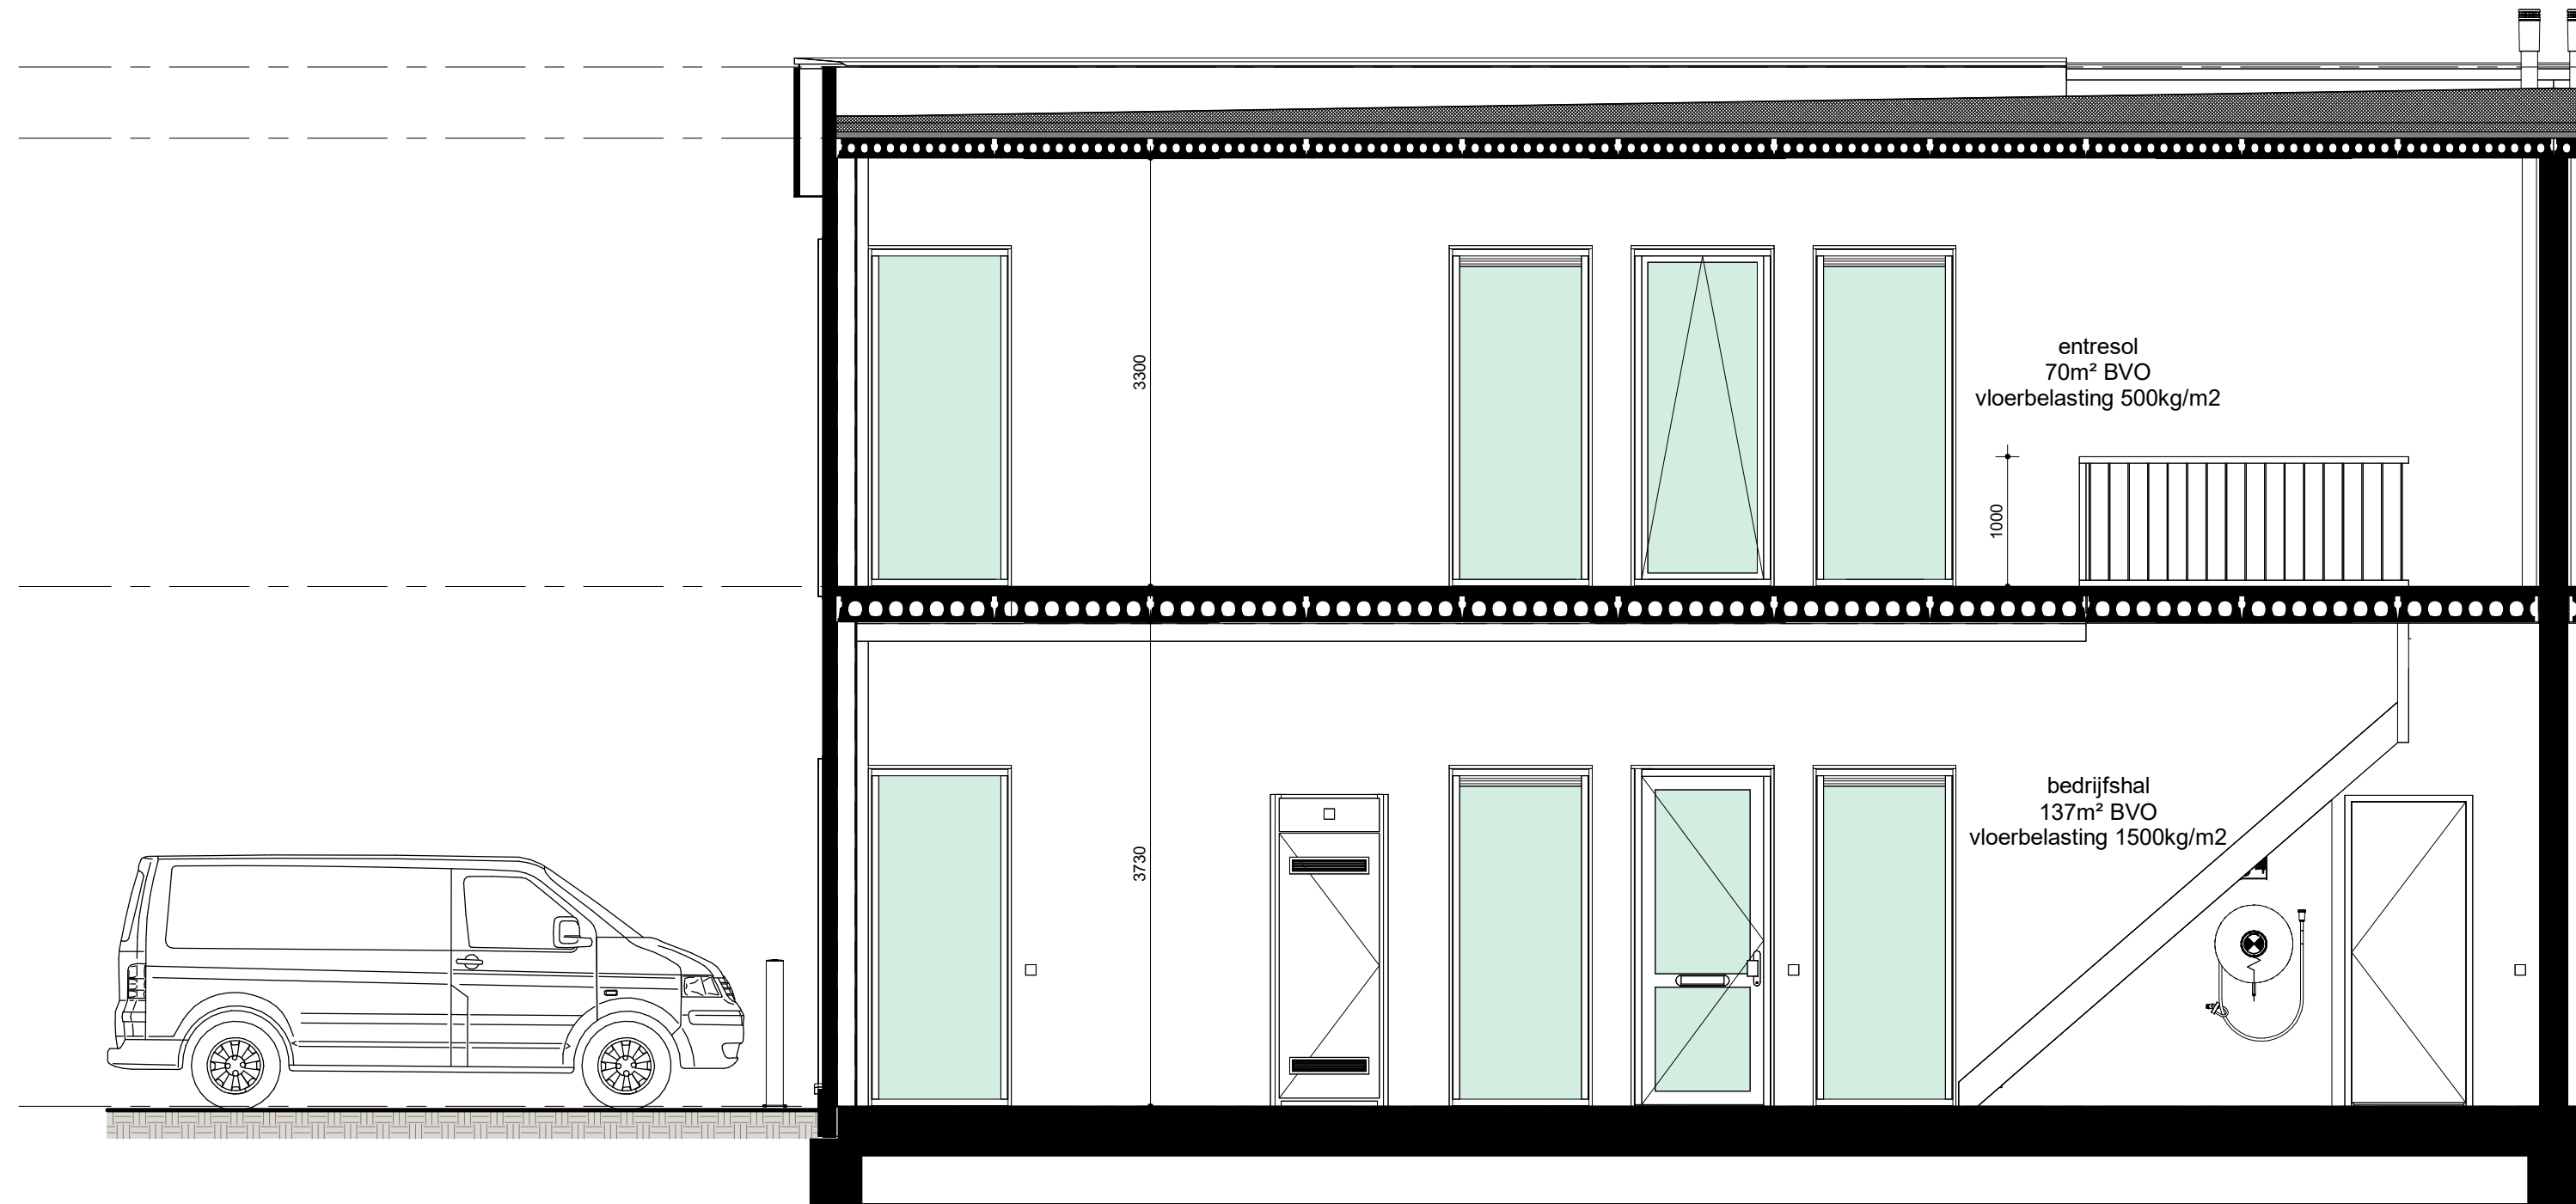

DOORSNEDE

RENVOOI SYMBOLEN

- beïnstalate, drukker
- beïnstalate, schel
- opbouw schakelaar
- lichtpunt aansluiting, plafond
- lichtpunt aansluiting, plafond, LED Armatuur
- lichtpunt wand (buiten) met schemerschakelaar
- aansluitpunt, bedraad, overheaddeur
- opbouw wandcontactdoos, 1-voudig met randaarde
- opbouw wandcontactdoos, 2-voudig met randaarde, verticaal
- natuurlijke ventilatie via rooster
- mechanische ventilatiepunt
- latingwerk
- vluchtrouteaanduiding
- brandslanghaspel met slanglengte aanduiding

- Posities van de op tekening aangegeven symbolen zijn indicatief. De exacte posities worden door de installateur bepaald.
- Verdeling latingwerk is indicatief.
- Alle genoemde afmetingen zijn circa maten (mm)

Bruto Vloer Oppervlakt (2550)		
UNIT	Level	OPP
26	00 begane grond	137 m²
26	01 eerste verdieping	70 m²
		206 m²

KLEUR- EN MATERIAALSTAAT

EXTERIEUR

GEVELS

onderdeel	materiaal	kleur	afwerking
gevelbekleding kadens	vlakke beplating	taupergrijs	glad
gevelbekleding exterieur	randschakelaar	RAL 7021 zwartgrijs	verticaal blind bevestigd
overheaddeur	geïsoleerde sectieaandeur	RAL 7021 zwartgrijs	
netwerk	metaal	RAL 7021 zwartgrijs	
plint	geïsoleerde kantplank	grijs	

GEVELOPENINGEN

kozijnen	aluminium	RAL 7021 zwartgrijs
draaiende delen	aluminium	RAL 7021 zwartgrijs
bedrijfsdeur	aluminium	RAL 7021 zwartgrijs
beglazing	isolerende HR++ beglazing	transparant
ventilatieopeningen	aluminium	RAL 7021 zwartgrijs

DAK


dakbedekking	PVC	grijs
--------------	-----	-------

INTERIEUR

vloer begane grond	beton	grijs	monoliet afgewerkt
vloer verdieping	kanaalplaat + dekplaat	grijs	onafgewerkt
schuttingwanden	gipsplaat	grijs	onafgewerkt
wanden toilet	gipsplaat	grijs	behangkleur
gevelbekleding interieur	gipsplaat	grijs	
schouwconstructie	gecoat	RAL 9010 wit	
interieurkozijnen	HPL deuren	RAL 7021 zwartgrijs	
binnendeuren	vuren hout	RAL 9010 wit	
trap	HPL deuren	RAL 9010 wit	
balustrades	spaanplaat	veel gekleurd	
toiletwerk toilet voor	keramische tegels	300x300	
toiletwerk toilet achter	keramische tegels	400x400 (leggend) tot ok plafond	
plafond begane grond	beton	onafgewerkt	
plafond verdieping	beton	onafgewerkt	
plafond toilet	systeemplafond	600x600, h=2400mm	

TERREIN

beplanting gevel tot erfgras	betonklankers	grijs
beplanting gras	betonklankers	grijs
beplanting parkeerplaatsen	betonklankers	antraciet

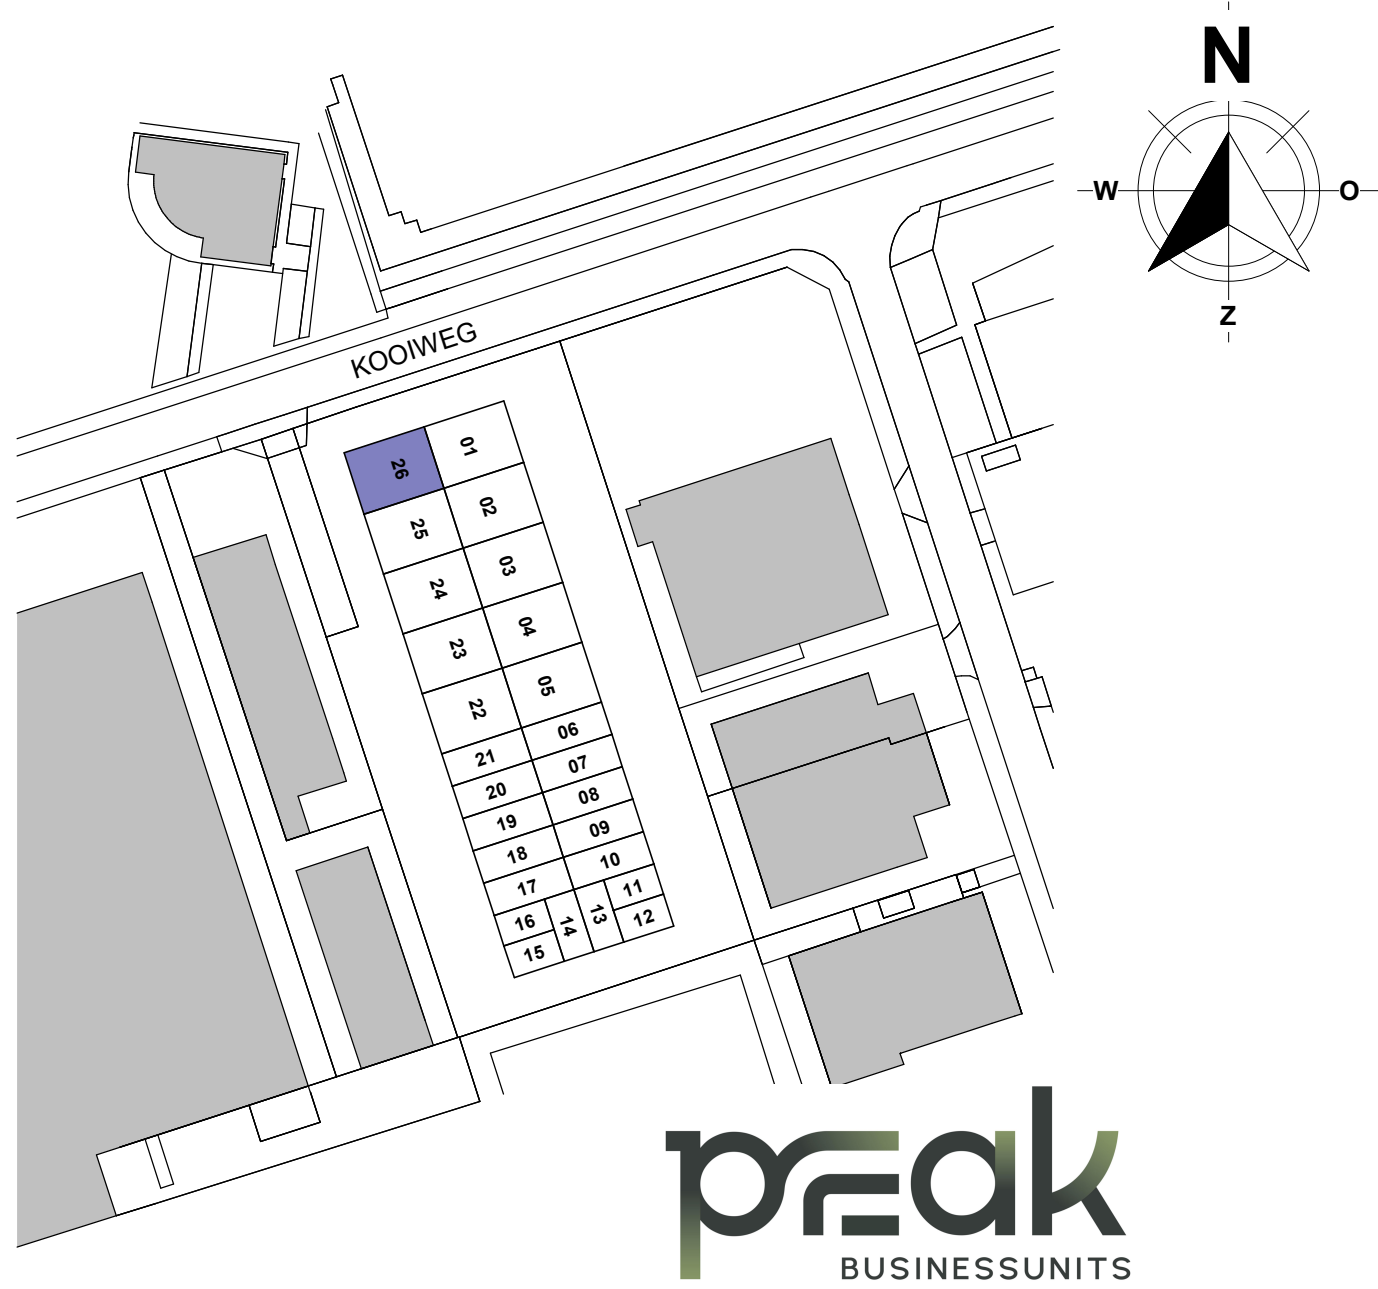

HERKON
VAN HERK GROEP

opdrachtgever:
Herkon B.V.

projectomschrijving:
bedrijfsverzamelgebouw PEAK - 26 units

bladoschrijving
UNIT 26

datum
12-11-2025

Nº : gewijzigd

schaal:
As indicated

formaat:
A1+ (1300)

HERKON B.V.
Stationspark 1100
3164 CA SLEEDRECHT

Tel. 088 - 440 10 20
www.herkon.nl

projectnummer
L250048

status
DEFINITIEF

bouwnummer

bladnr:

PC-(26)-100